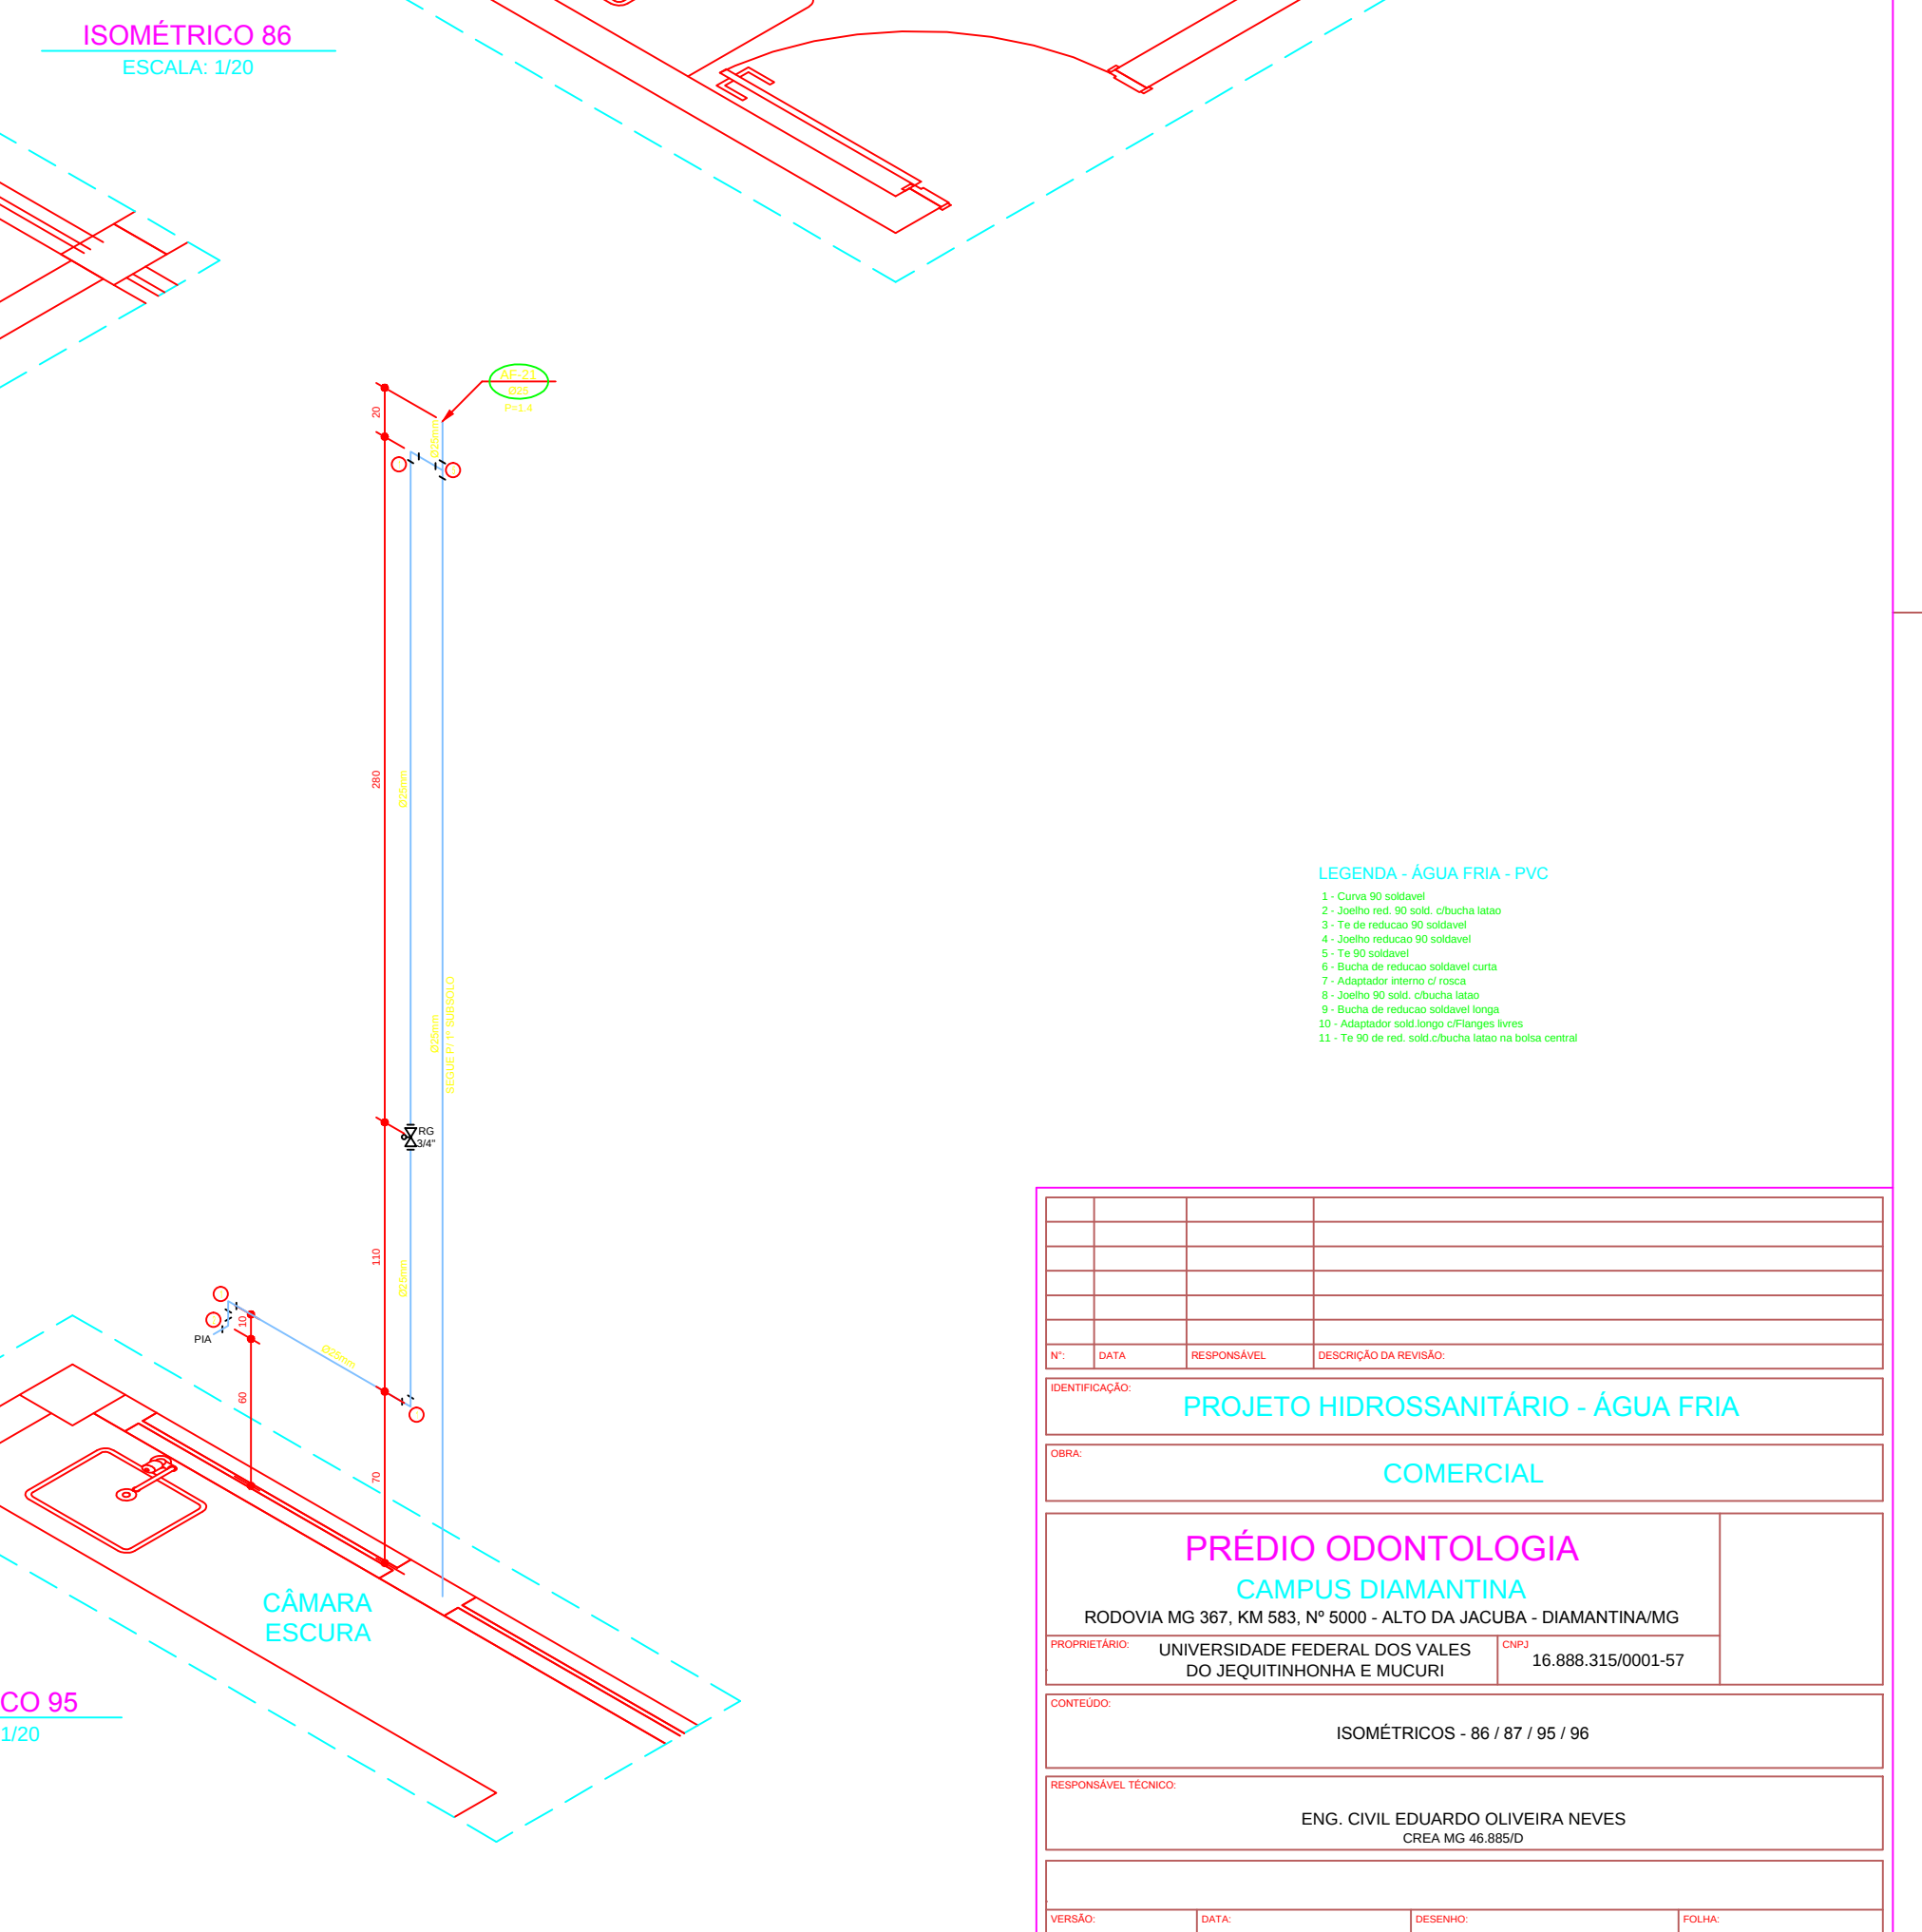
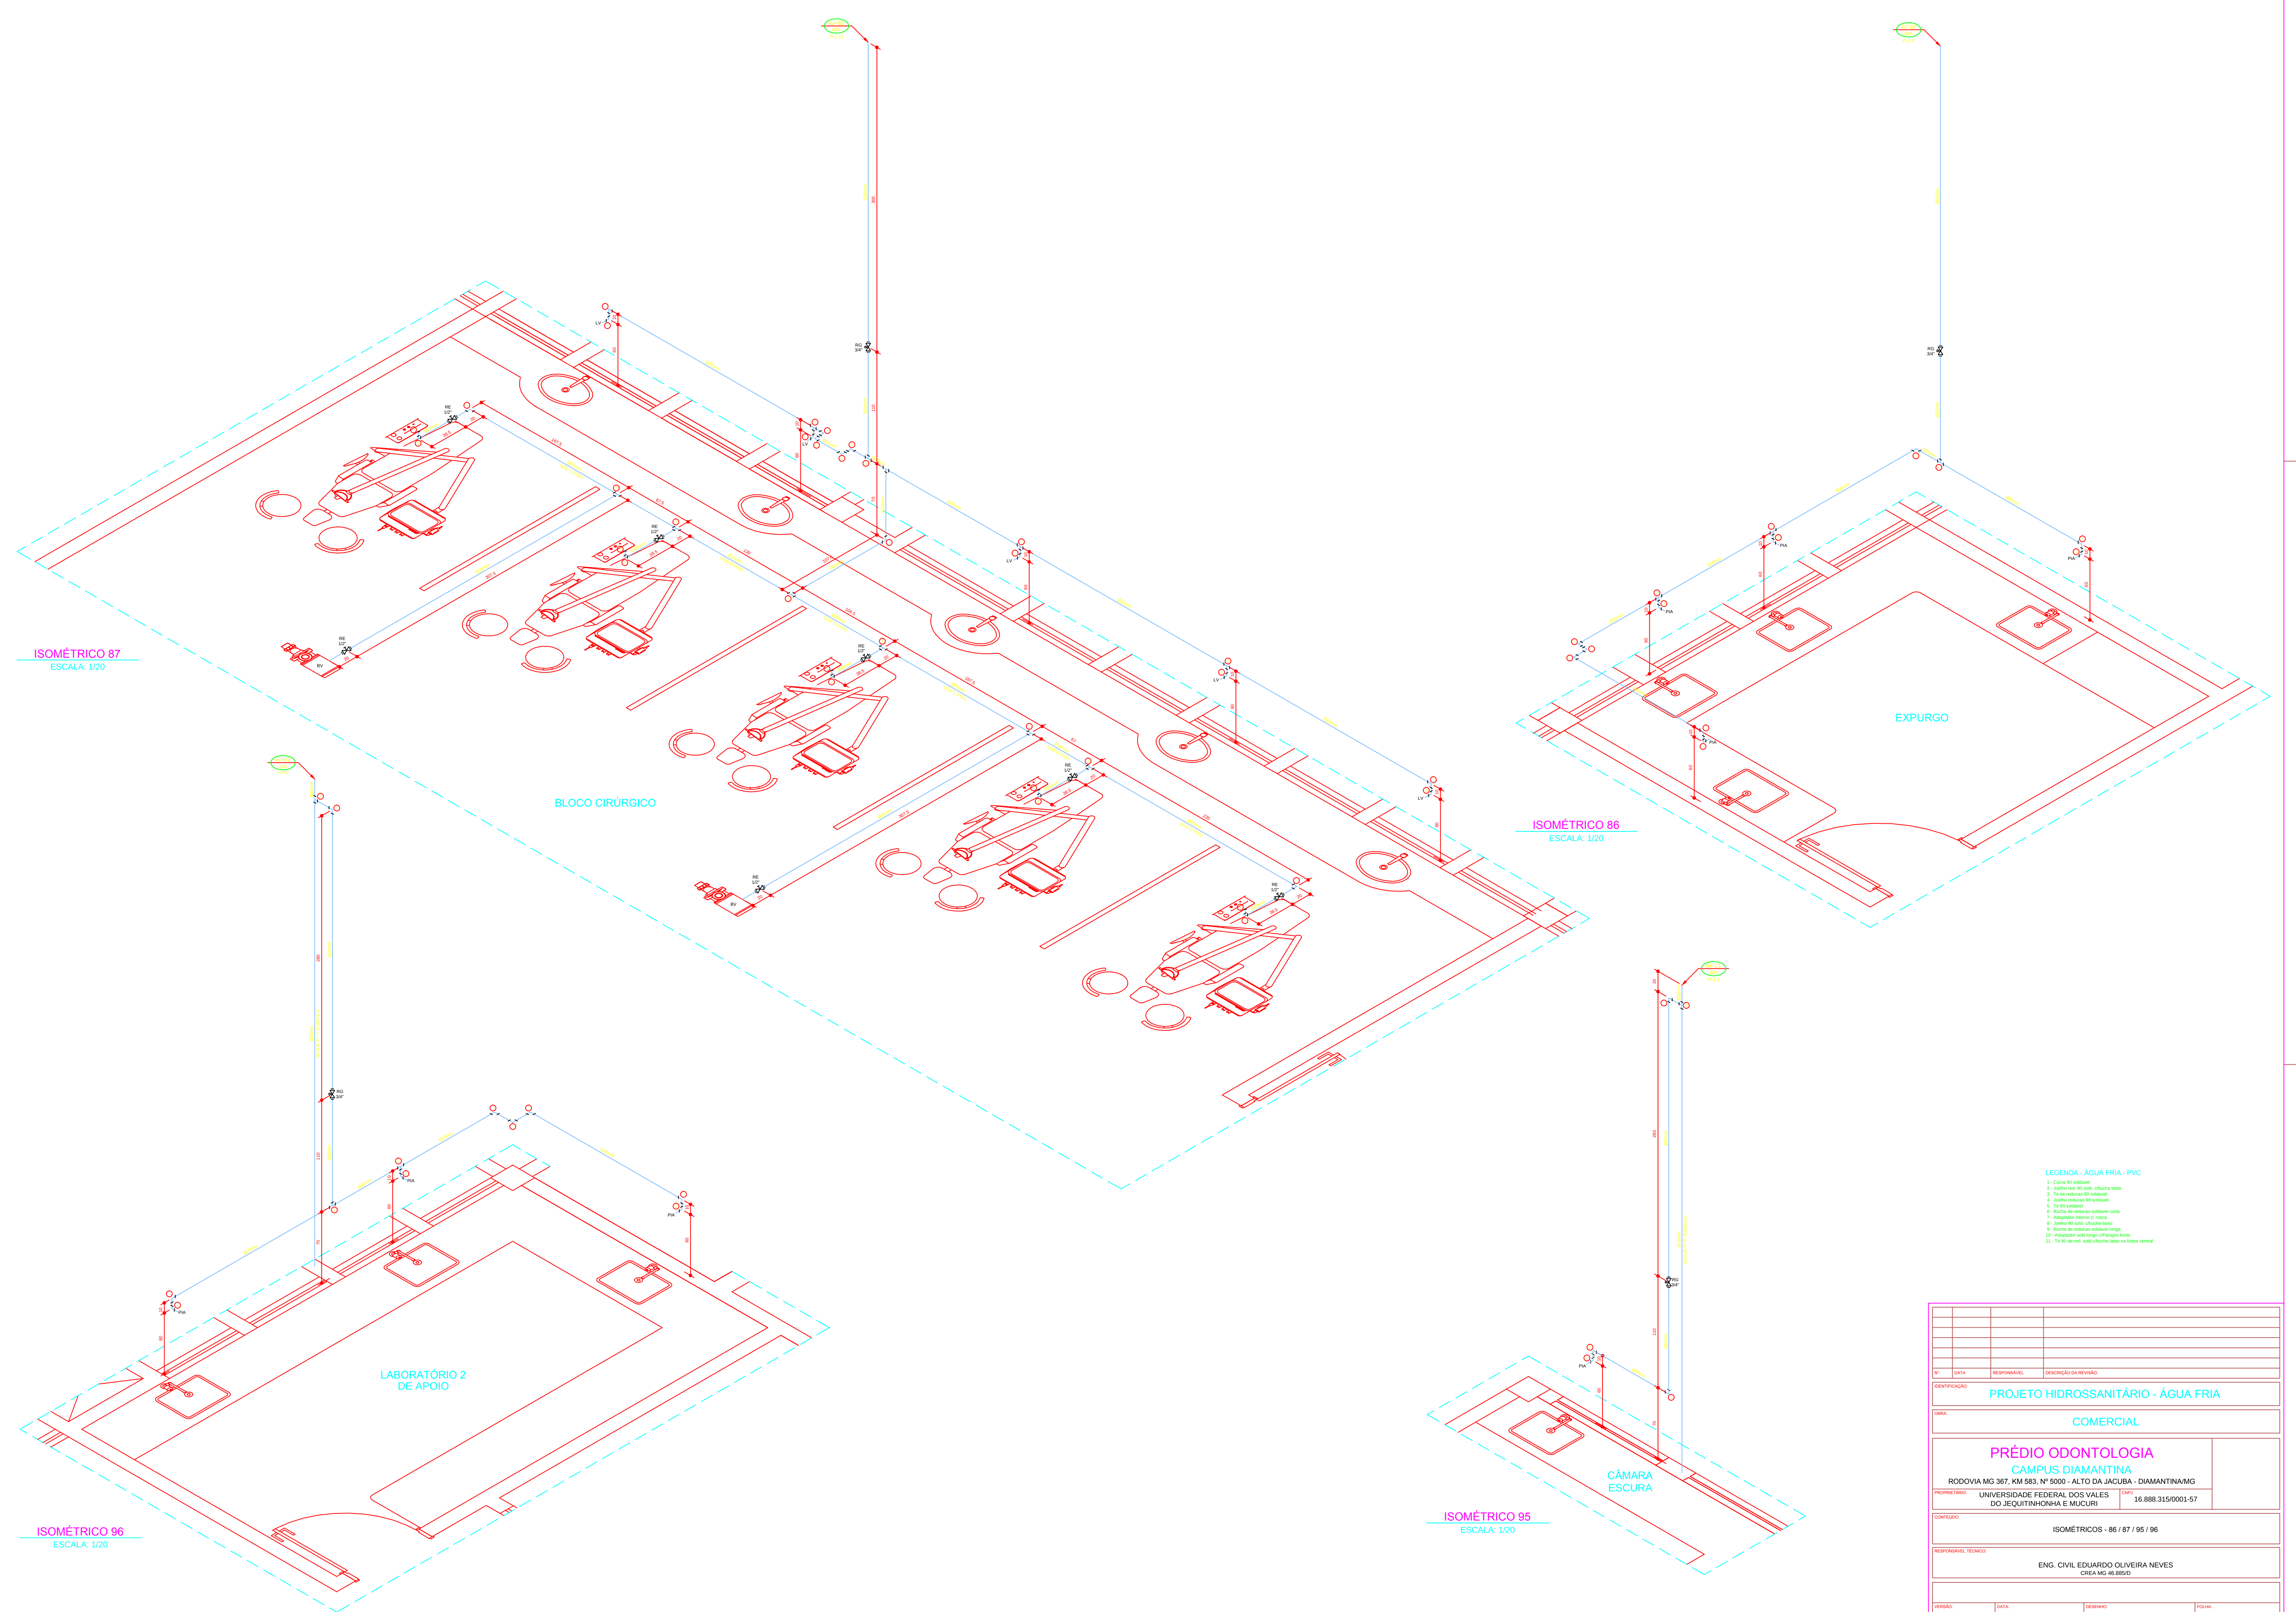


- ## LEGENDA - ÁGUA FRIA - PVC
- 1 - Curva 90 soldável
 - 2 - Joelho red. 90 sold. obtuscha lateral
 - 3 - Te de redução 90 soldável
 - 4 - Joelho redução 90 soldável
 - 5 - Te 60 soldável
 - 6 - Bucha de redução soldável curta
 - 7 - Adaptador interno O rosca
 - 8 - Joelho 90 sold. obtuscha lateral
 - 9 - Bucha de redução soldável longa
 - 10 - Adaptador sold longo 2" x 1 1/2" lates
 - 11 - Te 90 de red. sold obtuscha lateral na bolha central

N°	DATA	RESPONSÁVEL	DESCRIÇÃO DA REVISÃO						
IDENTIFICAÇÃO									
PROJETO HEDSSANTÁRIO - ÁGUA FRIA									
CÓDIGO									
COMERCIAL									
PRÉDIO ODONTOLOGIA CAMPUS DIAMANTINA									
RODovia MG 367, KM 583, Nº 5000 - ALTO DA JACUBA - DIAMANTINA-MG									
PROPONENTE:				UNIVERSIDADE FEDERAL DOS VALES DO JEQUITINHONHA E MUCURI		CNPJ		16.888.315/0001-57	
CONTÉUDO									
ISOMÉTRICOS - 86 / 87 / 95 / 96									
RESPONSÁVEL TÉCNICO									
ENG. CIVIL EDUARDO OLIVEIRA NEVES CREM.MG.-46.880/0									
VERBA:		DATA:		DESENHO:		FOLHA:			
V 1		OUT / 2010		EDUARDO NEVES				16/25	