



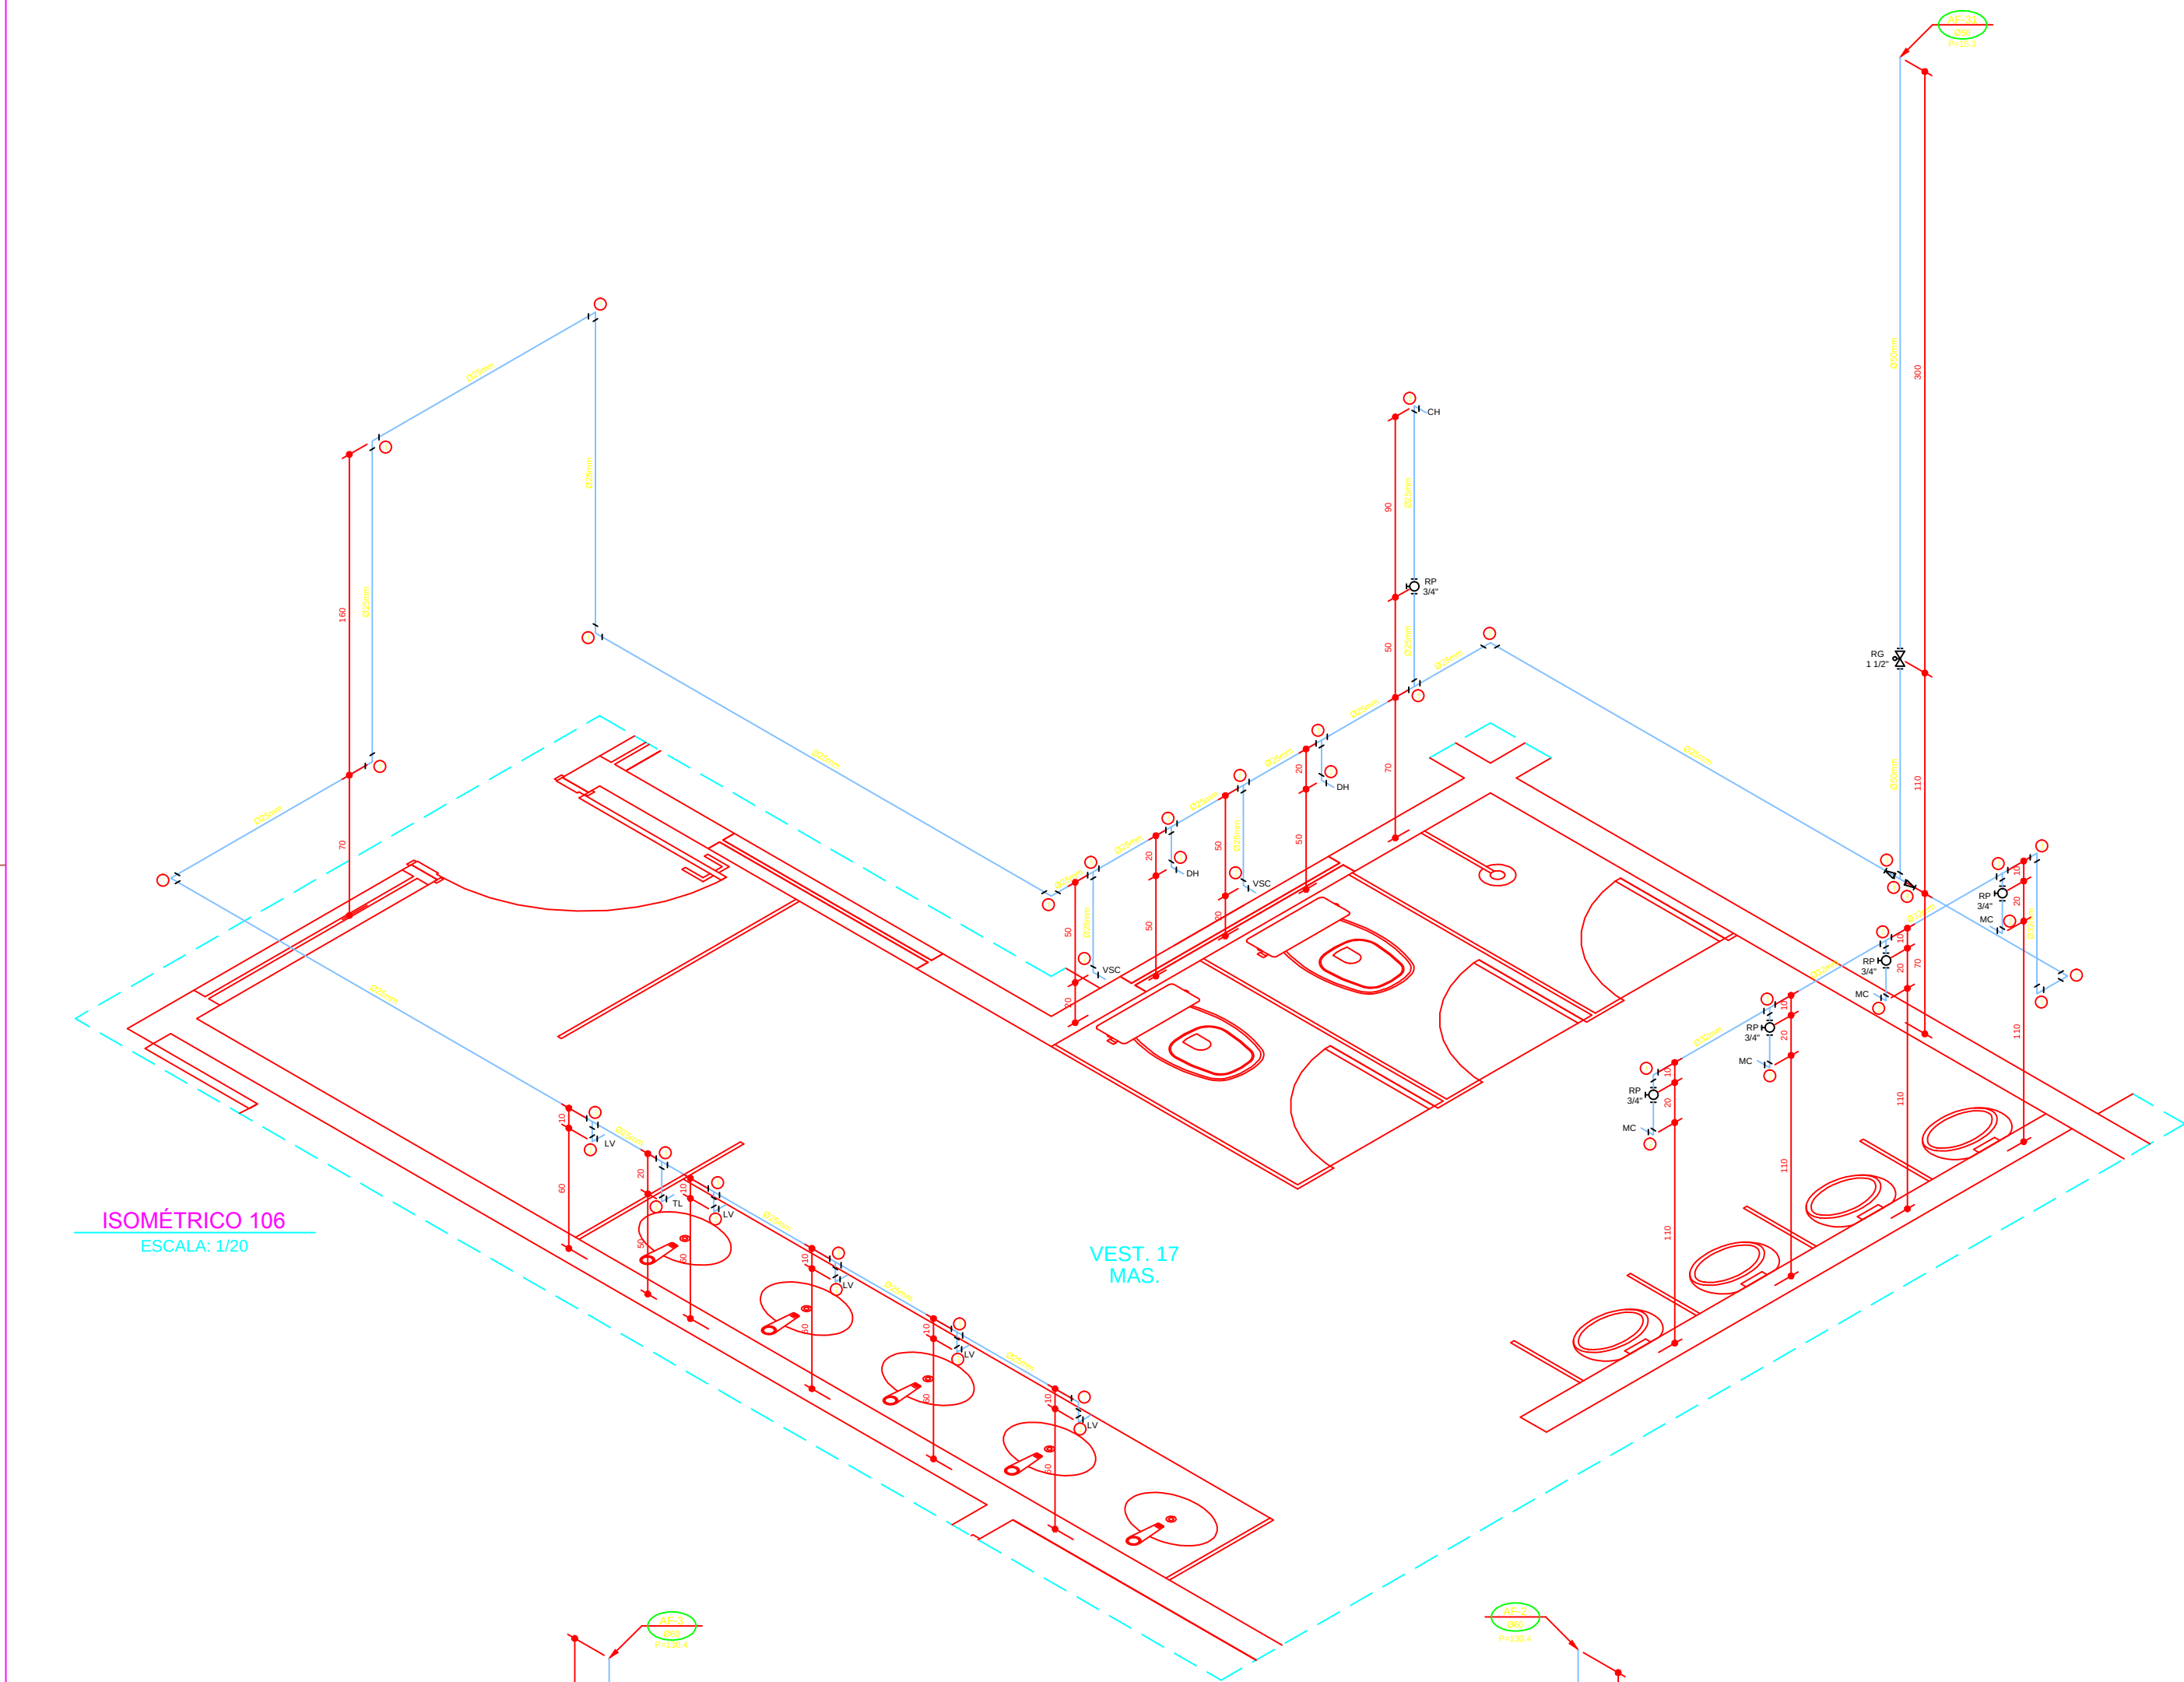

ISOMÉTRICO 106  
ESCALA: 1/20

VEST. 17  
MAS.

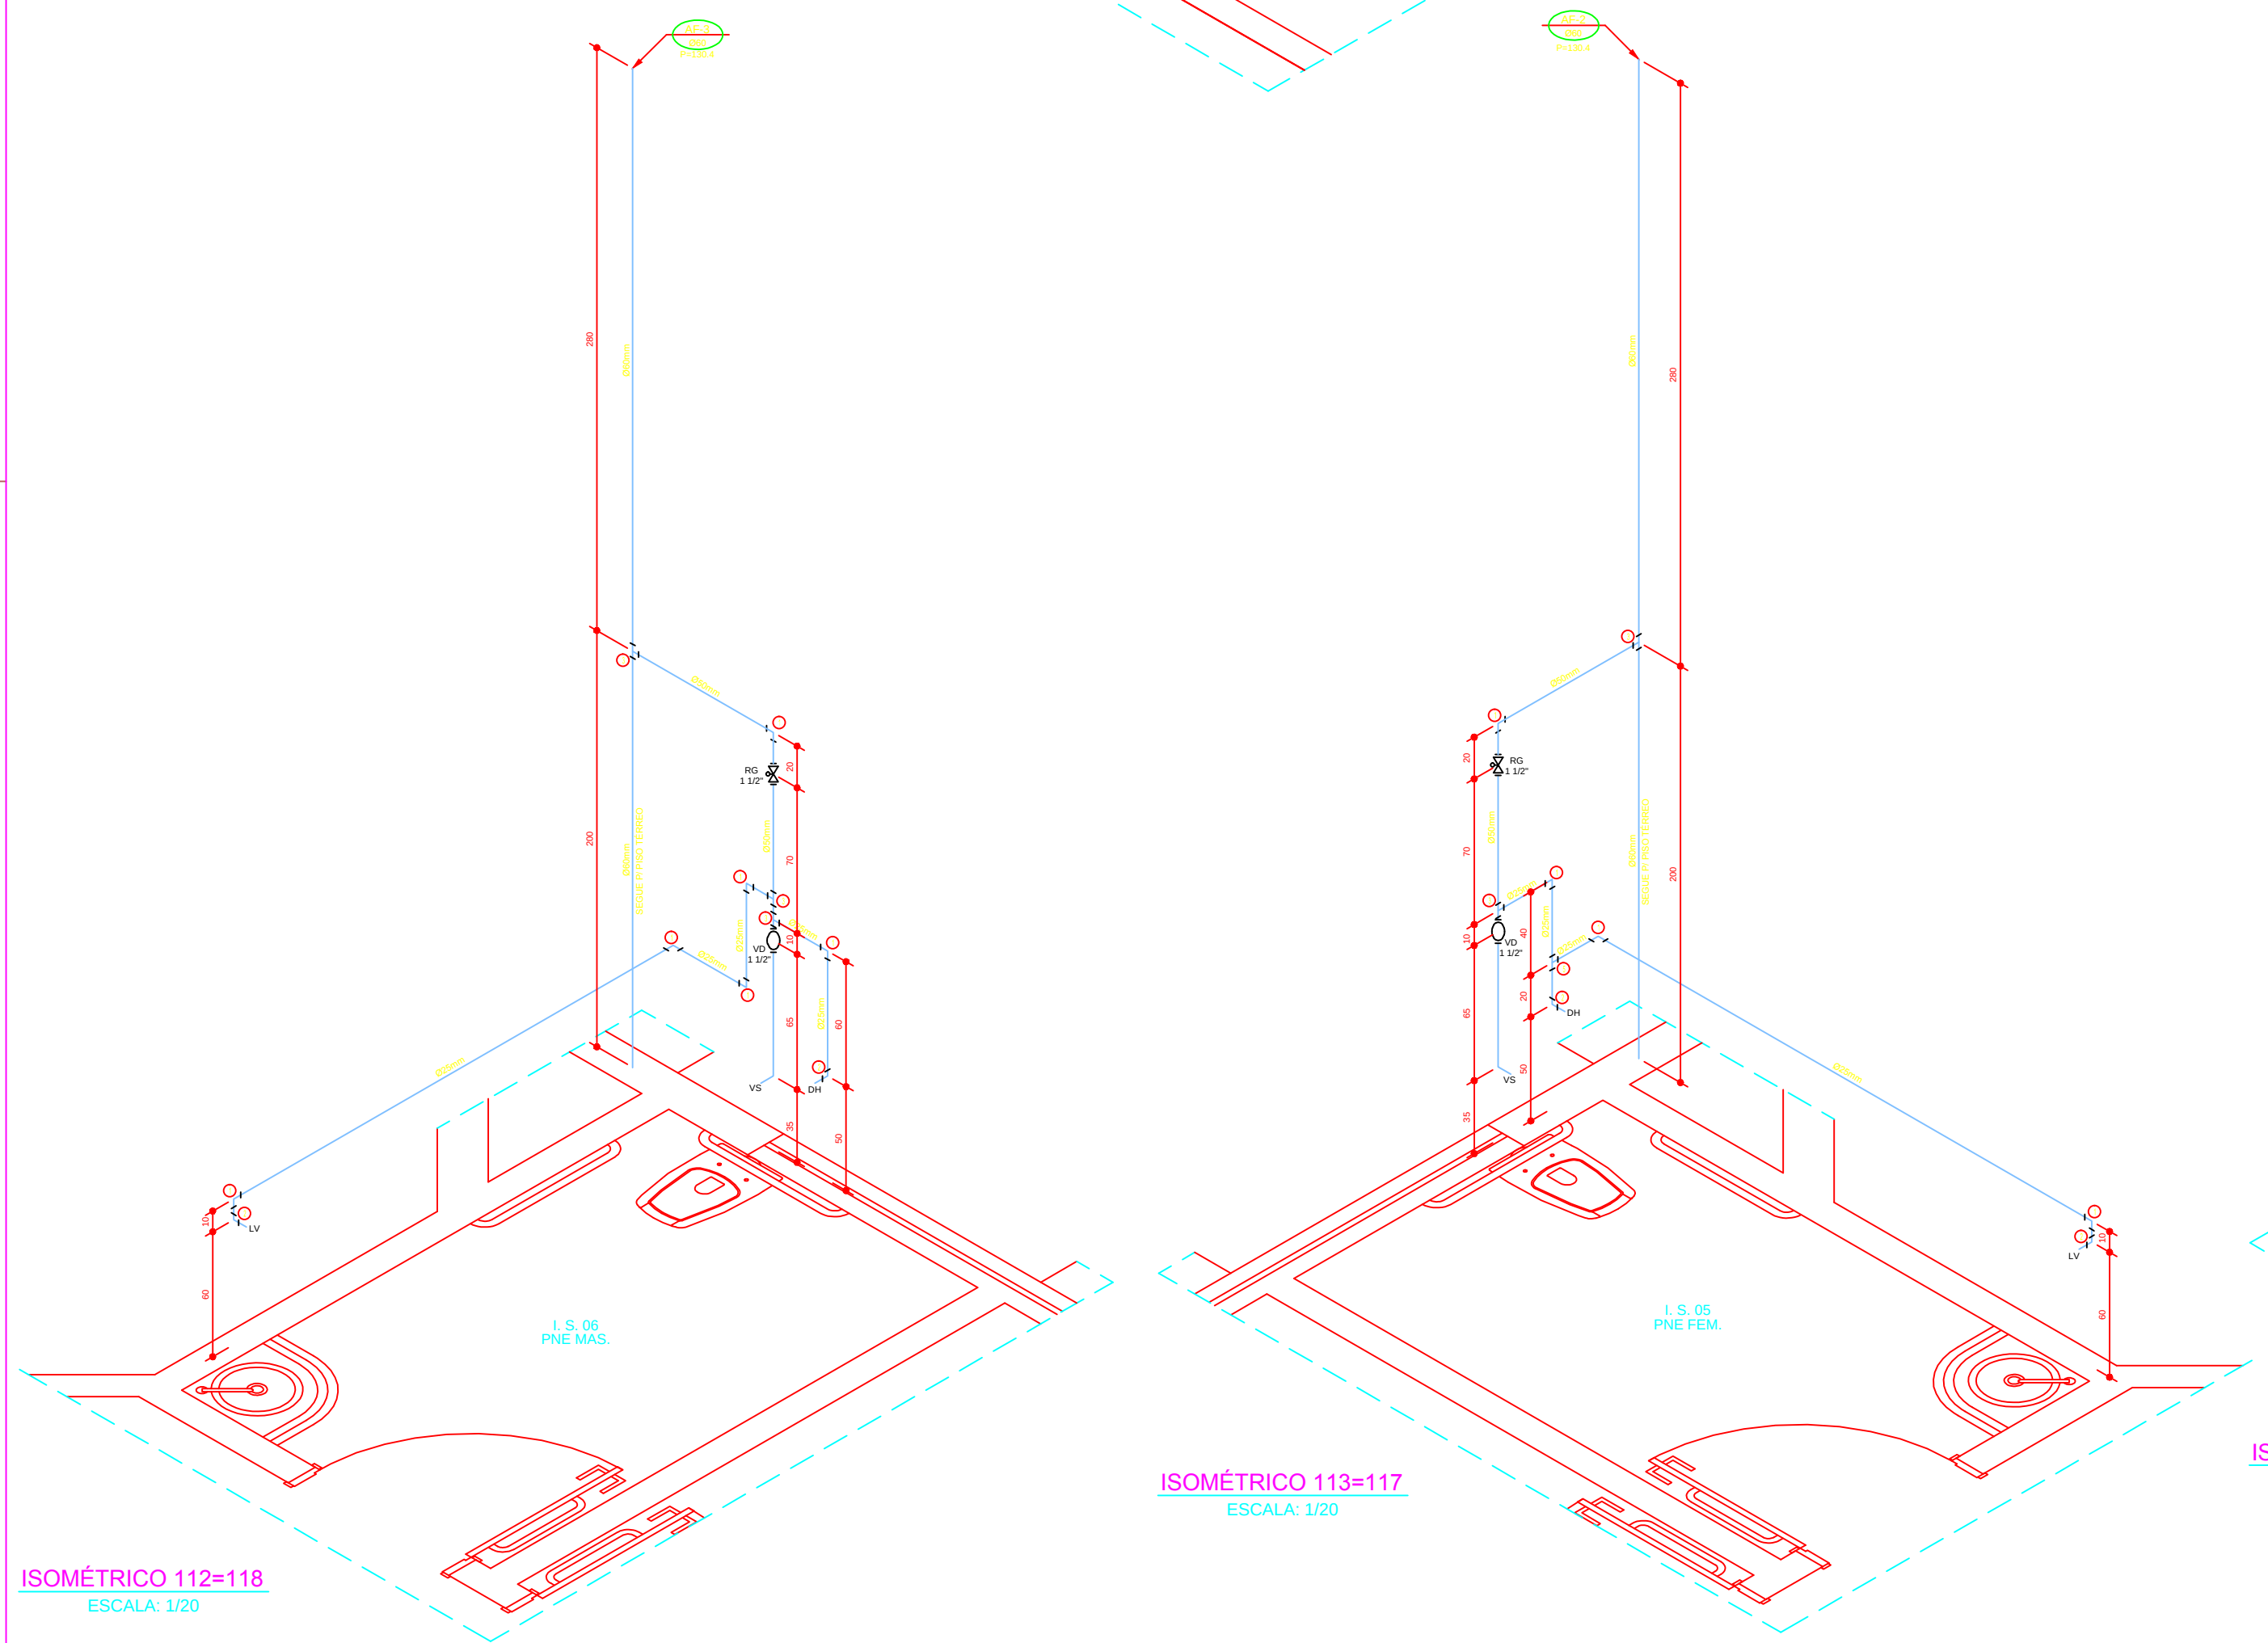


ISOMÉTRICO 112=118  
ESCALA: 1/20

PNE MAS.

ISOMÉTRICO 113=117  
ESCALA: 1/20


I. S. 05  
PNE FEM.

ISOMÉTRICO 114=116  
ESCALA: 1/20

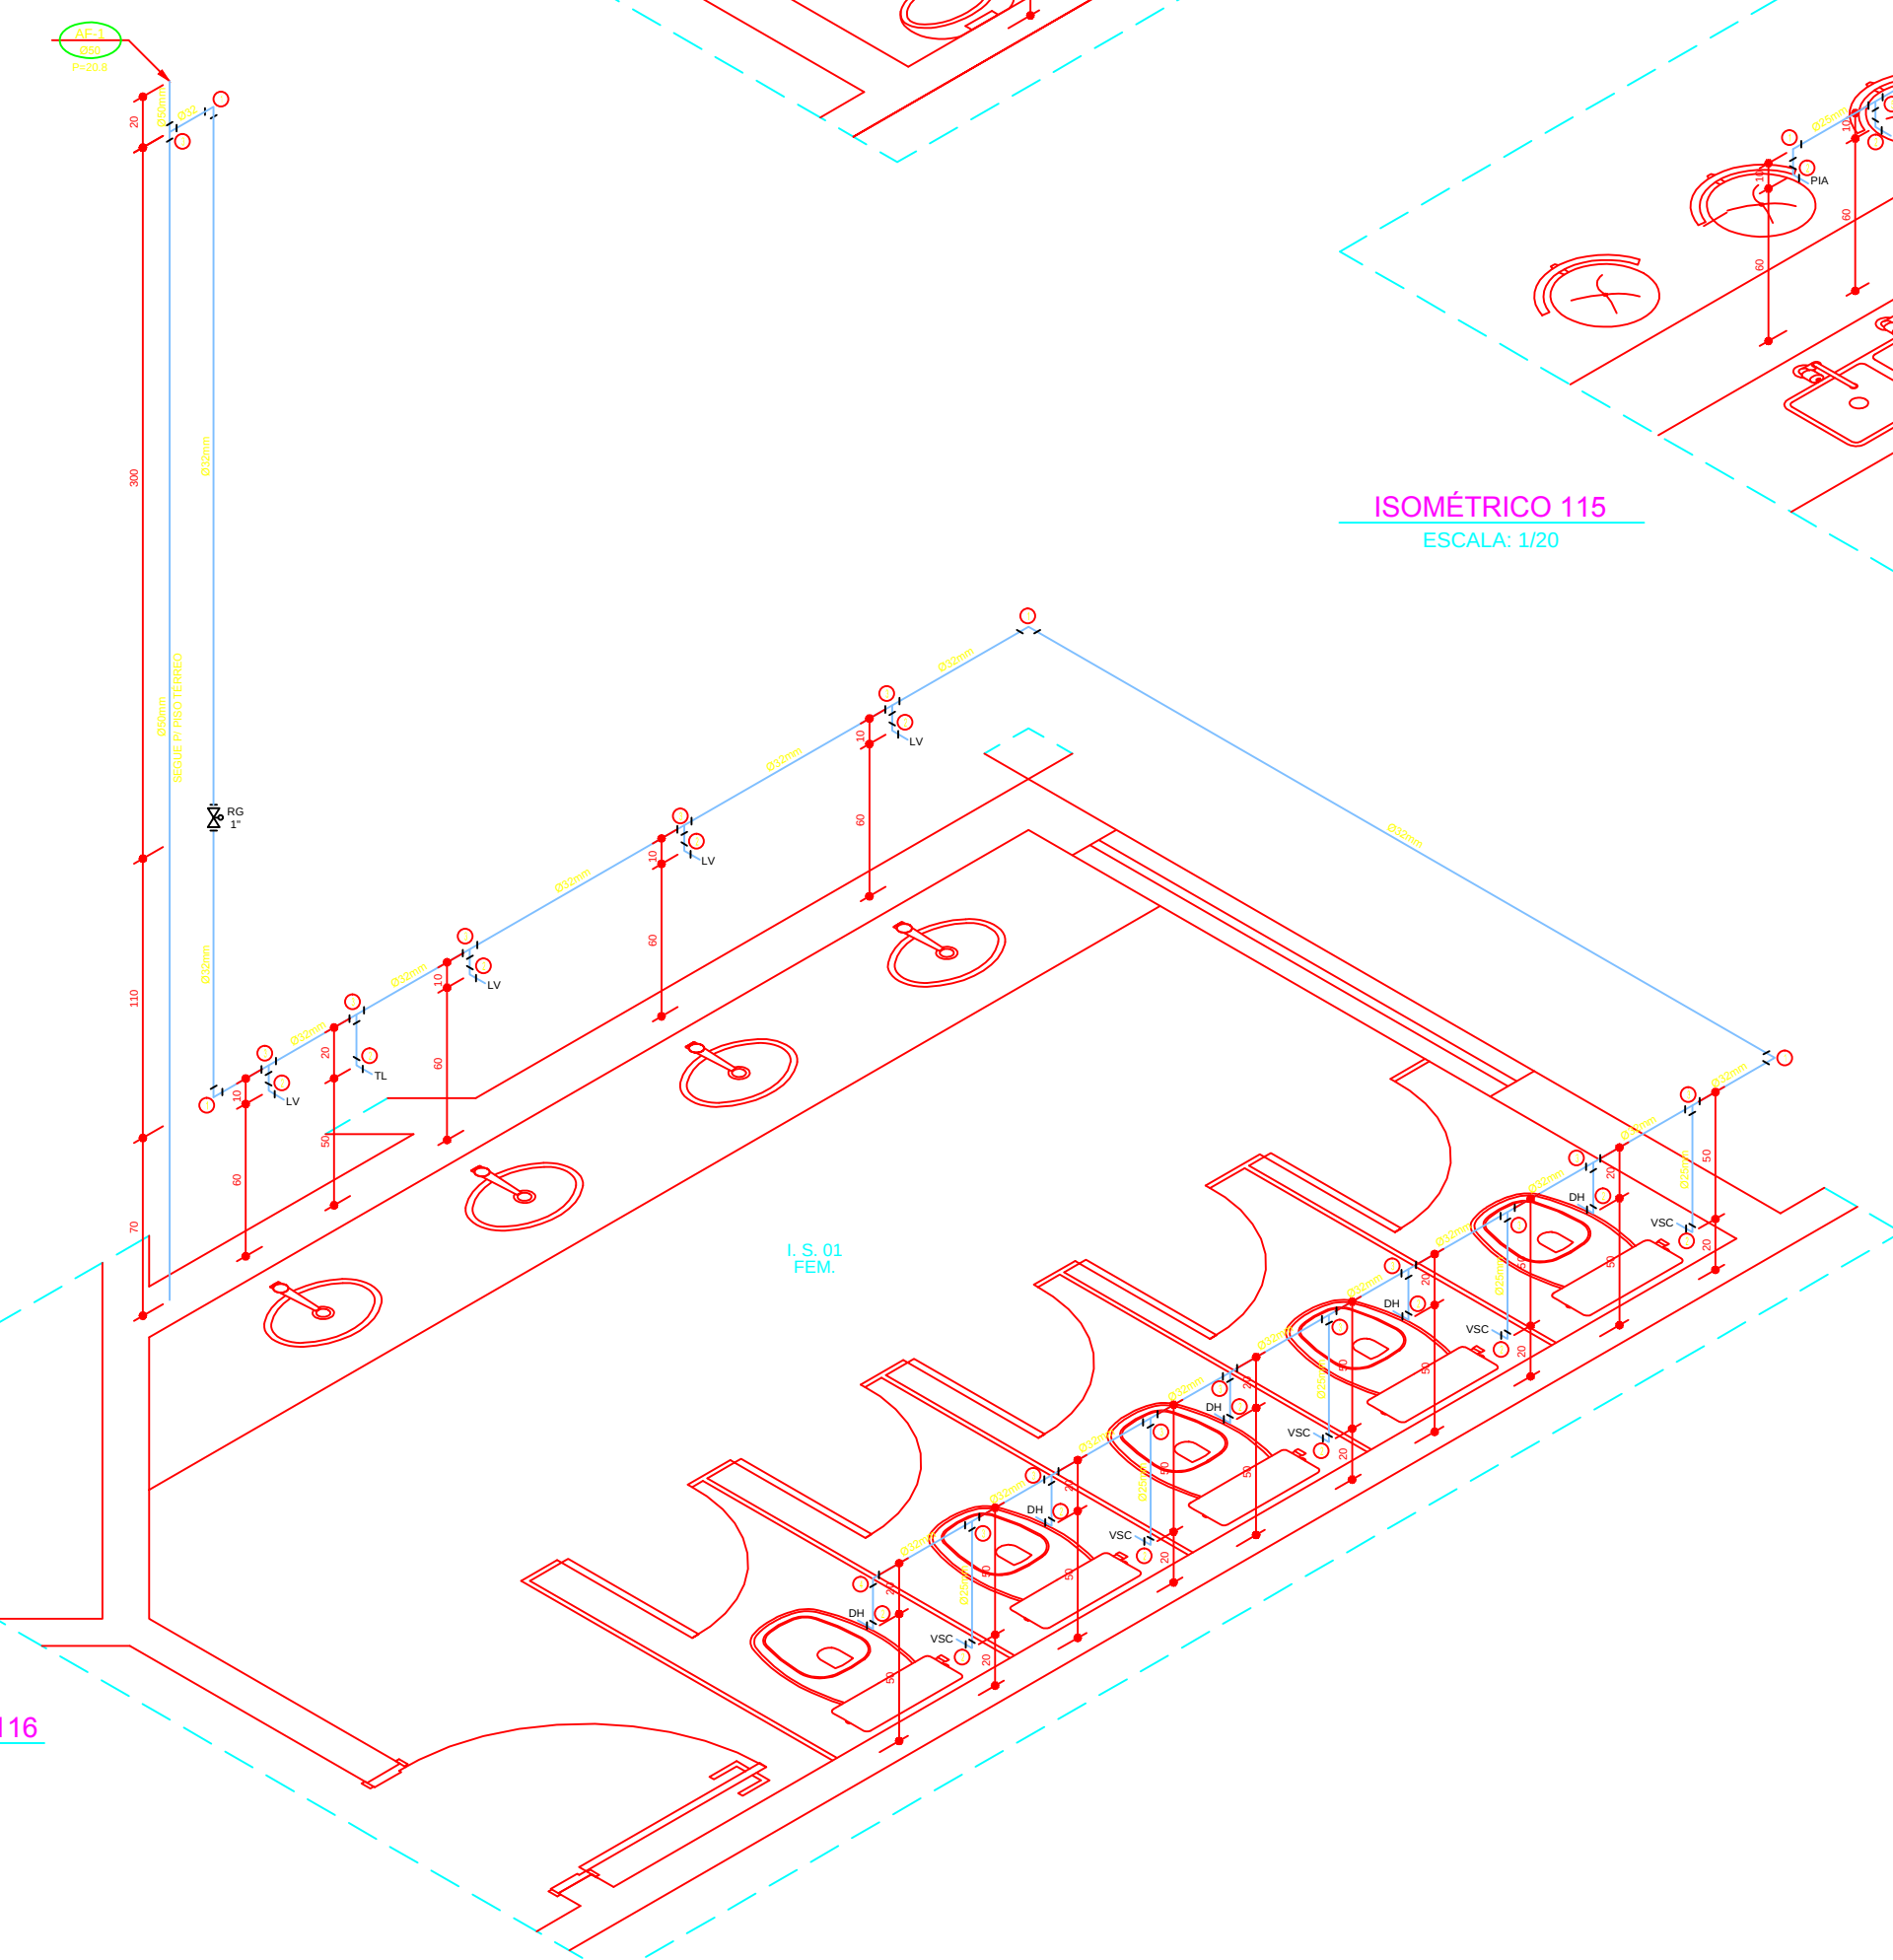

I. S. 01  
FEM.

ISOMÉTRICO 111=119  
ESCALA: 1/20

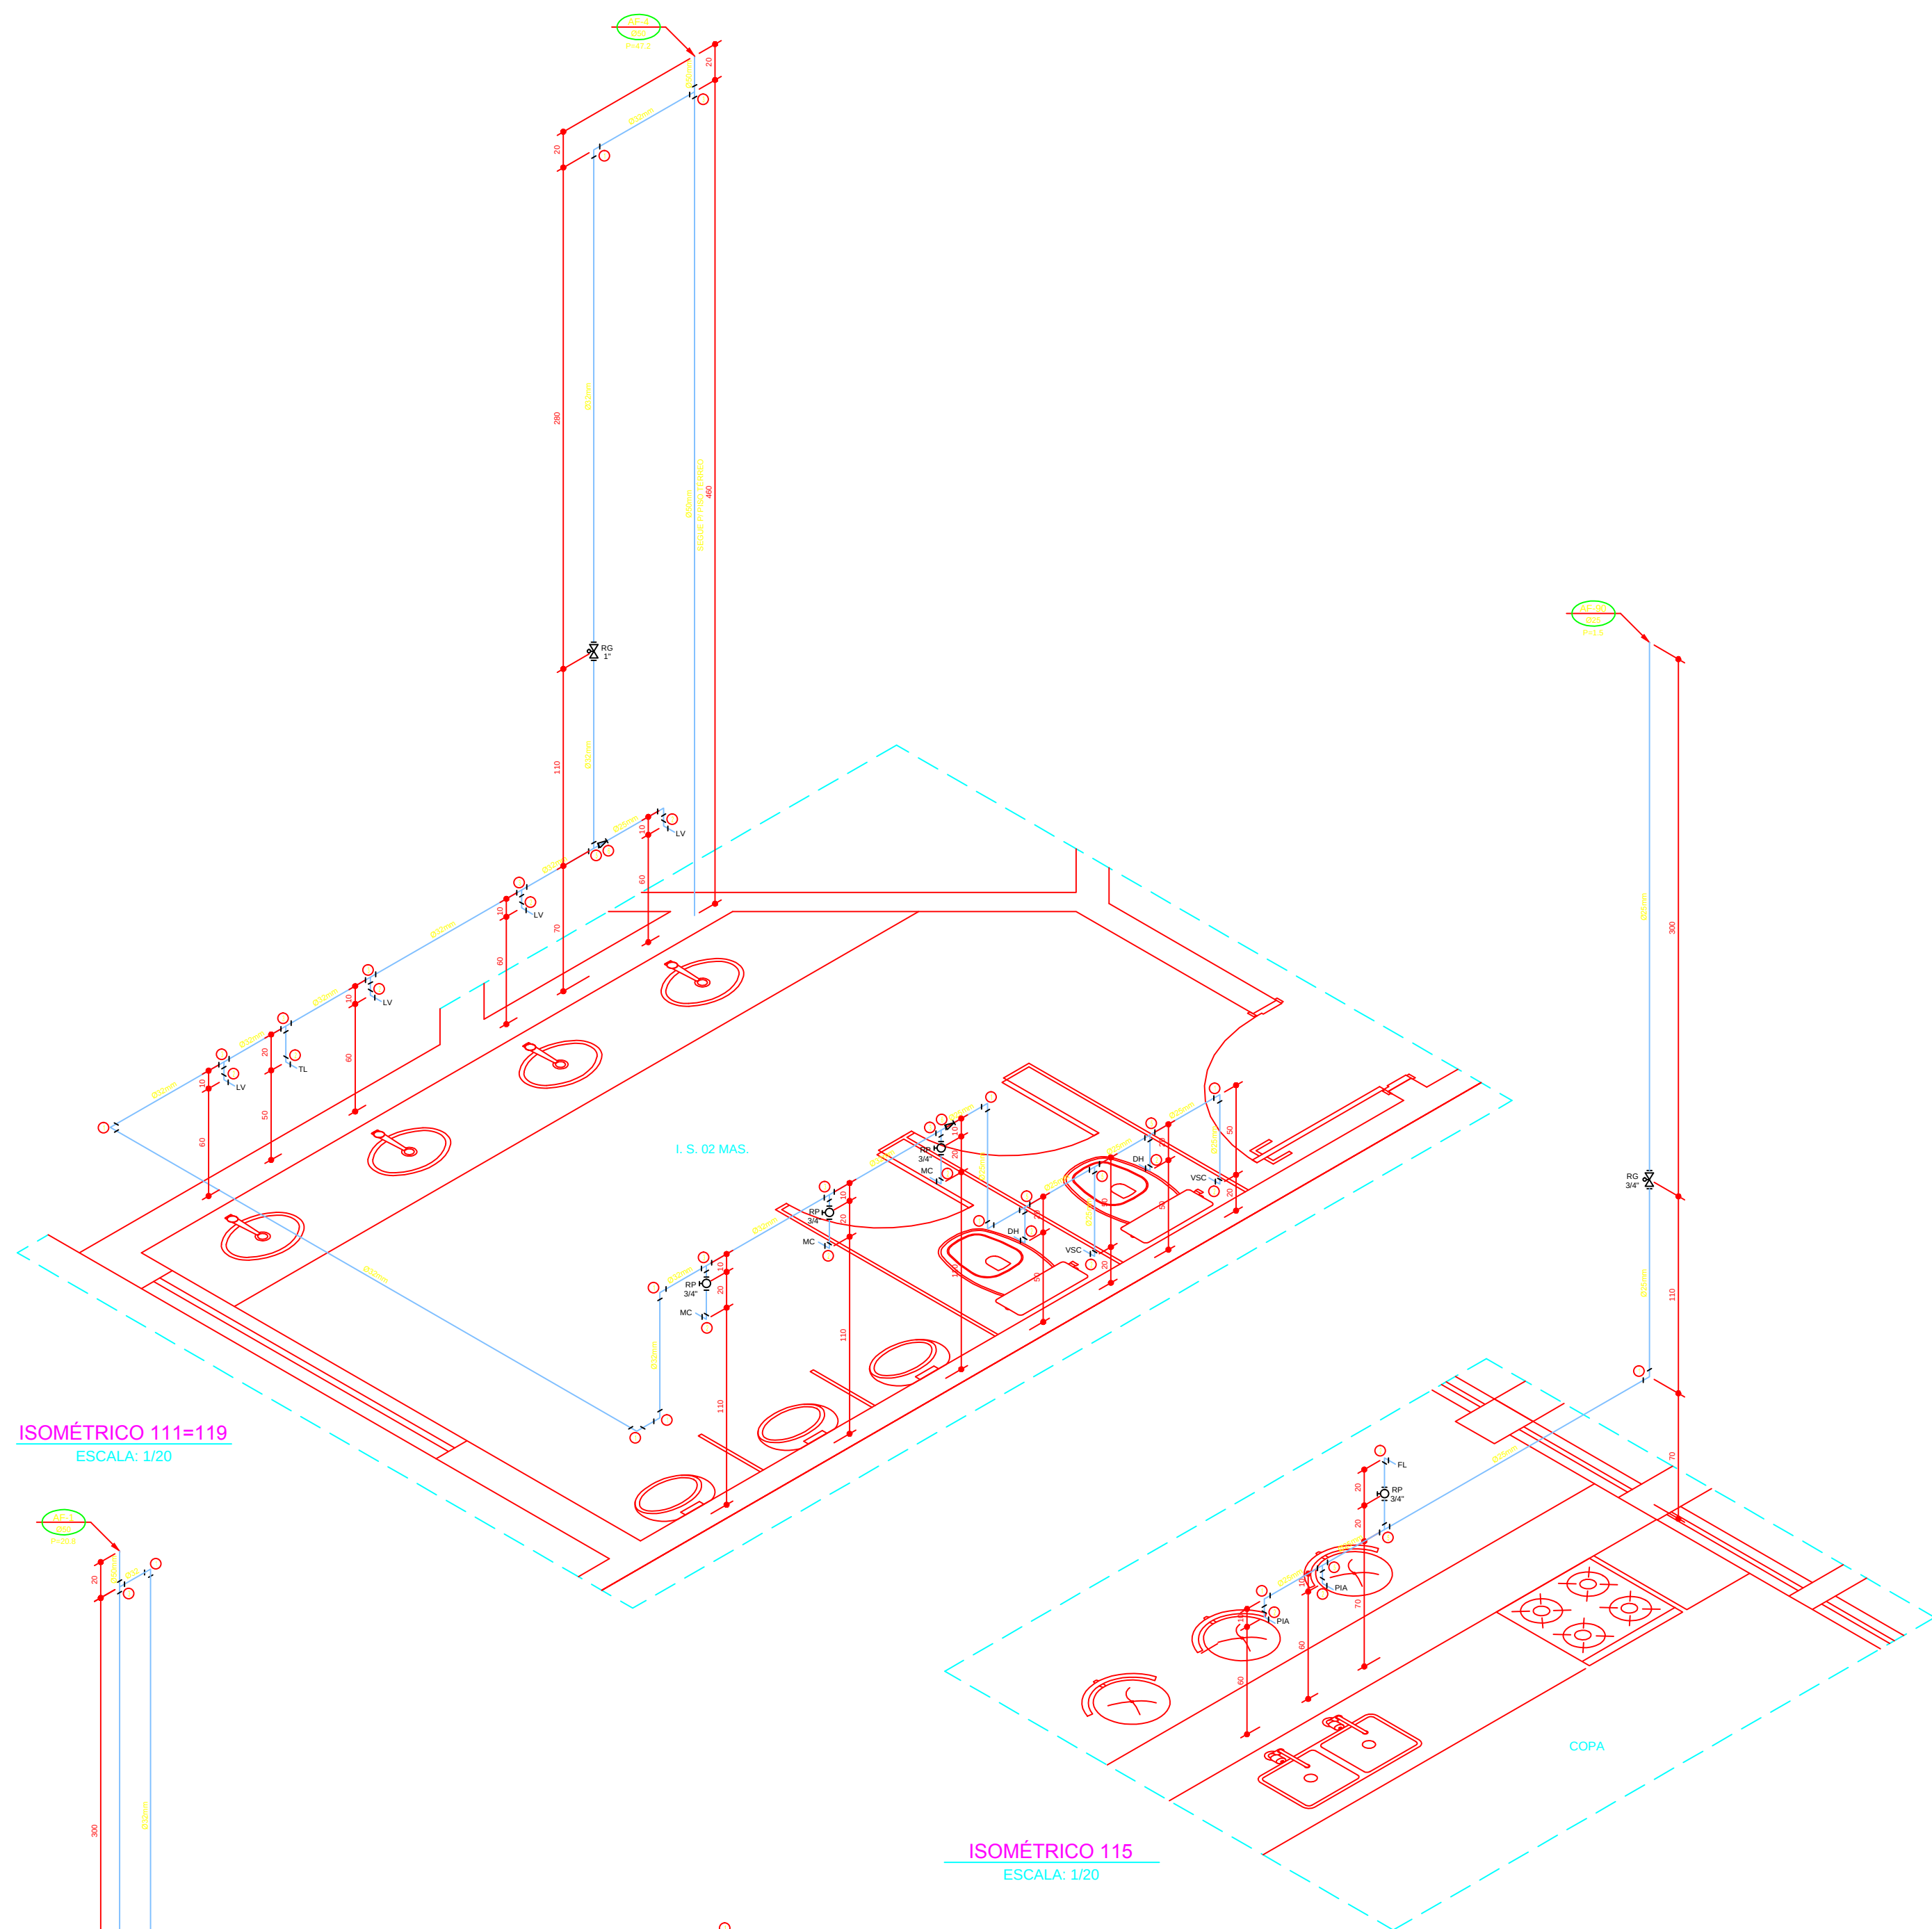

COPA

ISOMÉTRICO 115  
ESCALA: 1/20

- LEGENDA - ÁGUA FRIA - PVC

|                                                                  |                                                          |               |                         |
|------------------------------------------------------------------|----------------------------------------------------------|---------------|-------------------------|
|                                                                  |                                                          |               |                         |
| Nº                                                               | DATA                                                     | RESPONSÁVEL   | DESCRIÇÃO DA REVISÃO    |
| IDENTIFICAÇÃO                                                    |                                                          |               |                         |
| PROJETO HIDROSSANITÁRIO - ÁGUA FRIA                              |                                                          |               |                         |
| CORPO                                                            |                                                          |               |                         |
| COMERCIAL                                                        |                                                          |               |                         |
| PRÉDIO ODONTOLOGIA                                               |                                                          |               |                         |
| CAMPUS DIAMANTINA                                                |                                                          |               |                         |
| RODOVIA MG 367, KM 583, Nº 5000 - ALTO DA JACUBA - DIAMANTINA/MG |                                                          |               |                         |
| PROPRIETÁRIO                                                     | UNIVERSIDADE FEDERAL DOS VALES DO JEQUITINHONHA E MUCURI |               | CNPJ 16.888.315/0001-57 |
| CONTEÚDO                                                         |                                                          |               |                         |
| ISOMÉTRICOS - 106 / 111 A 119                                    |                                                          |               |                         |
| RESPONSÁVEL TÉCNICO                                              |                                                          |               |                         |
| ENG. CIVIL EDUARDO OLIVEIRA NEVES<br>CREA MG 46.889/D            |                                                          |               |                         |
| VERSÃO                                                           | DATA                                                     | DESENHO       | FOLHA                   |
| V 1                                                              | OUT / 2010                                               | EDUARDO NEVES | 21/25                   |