


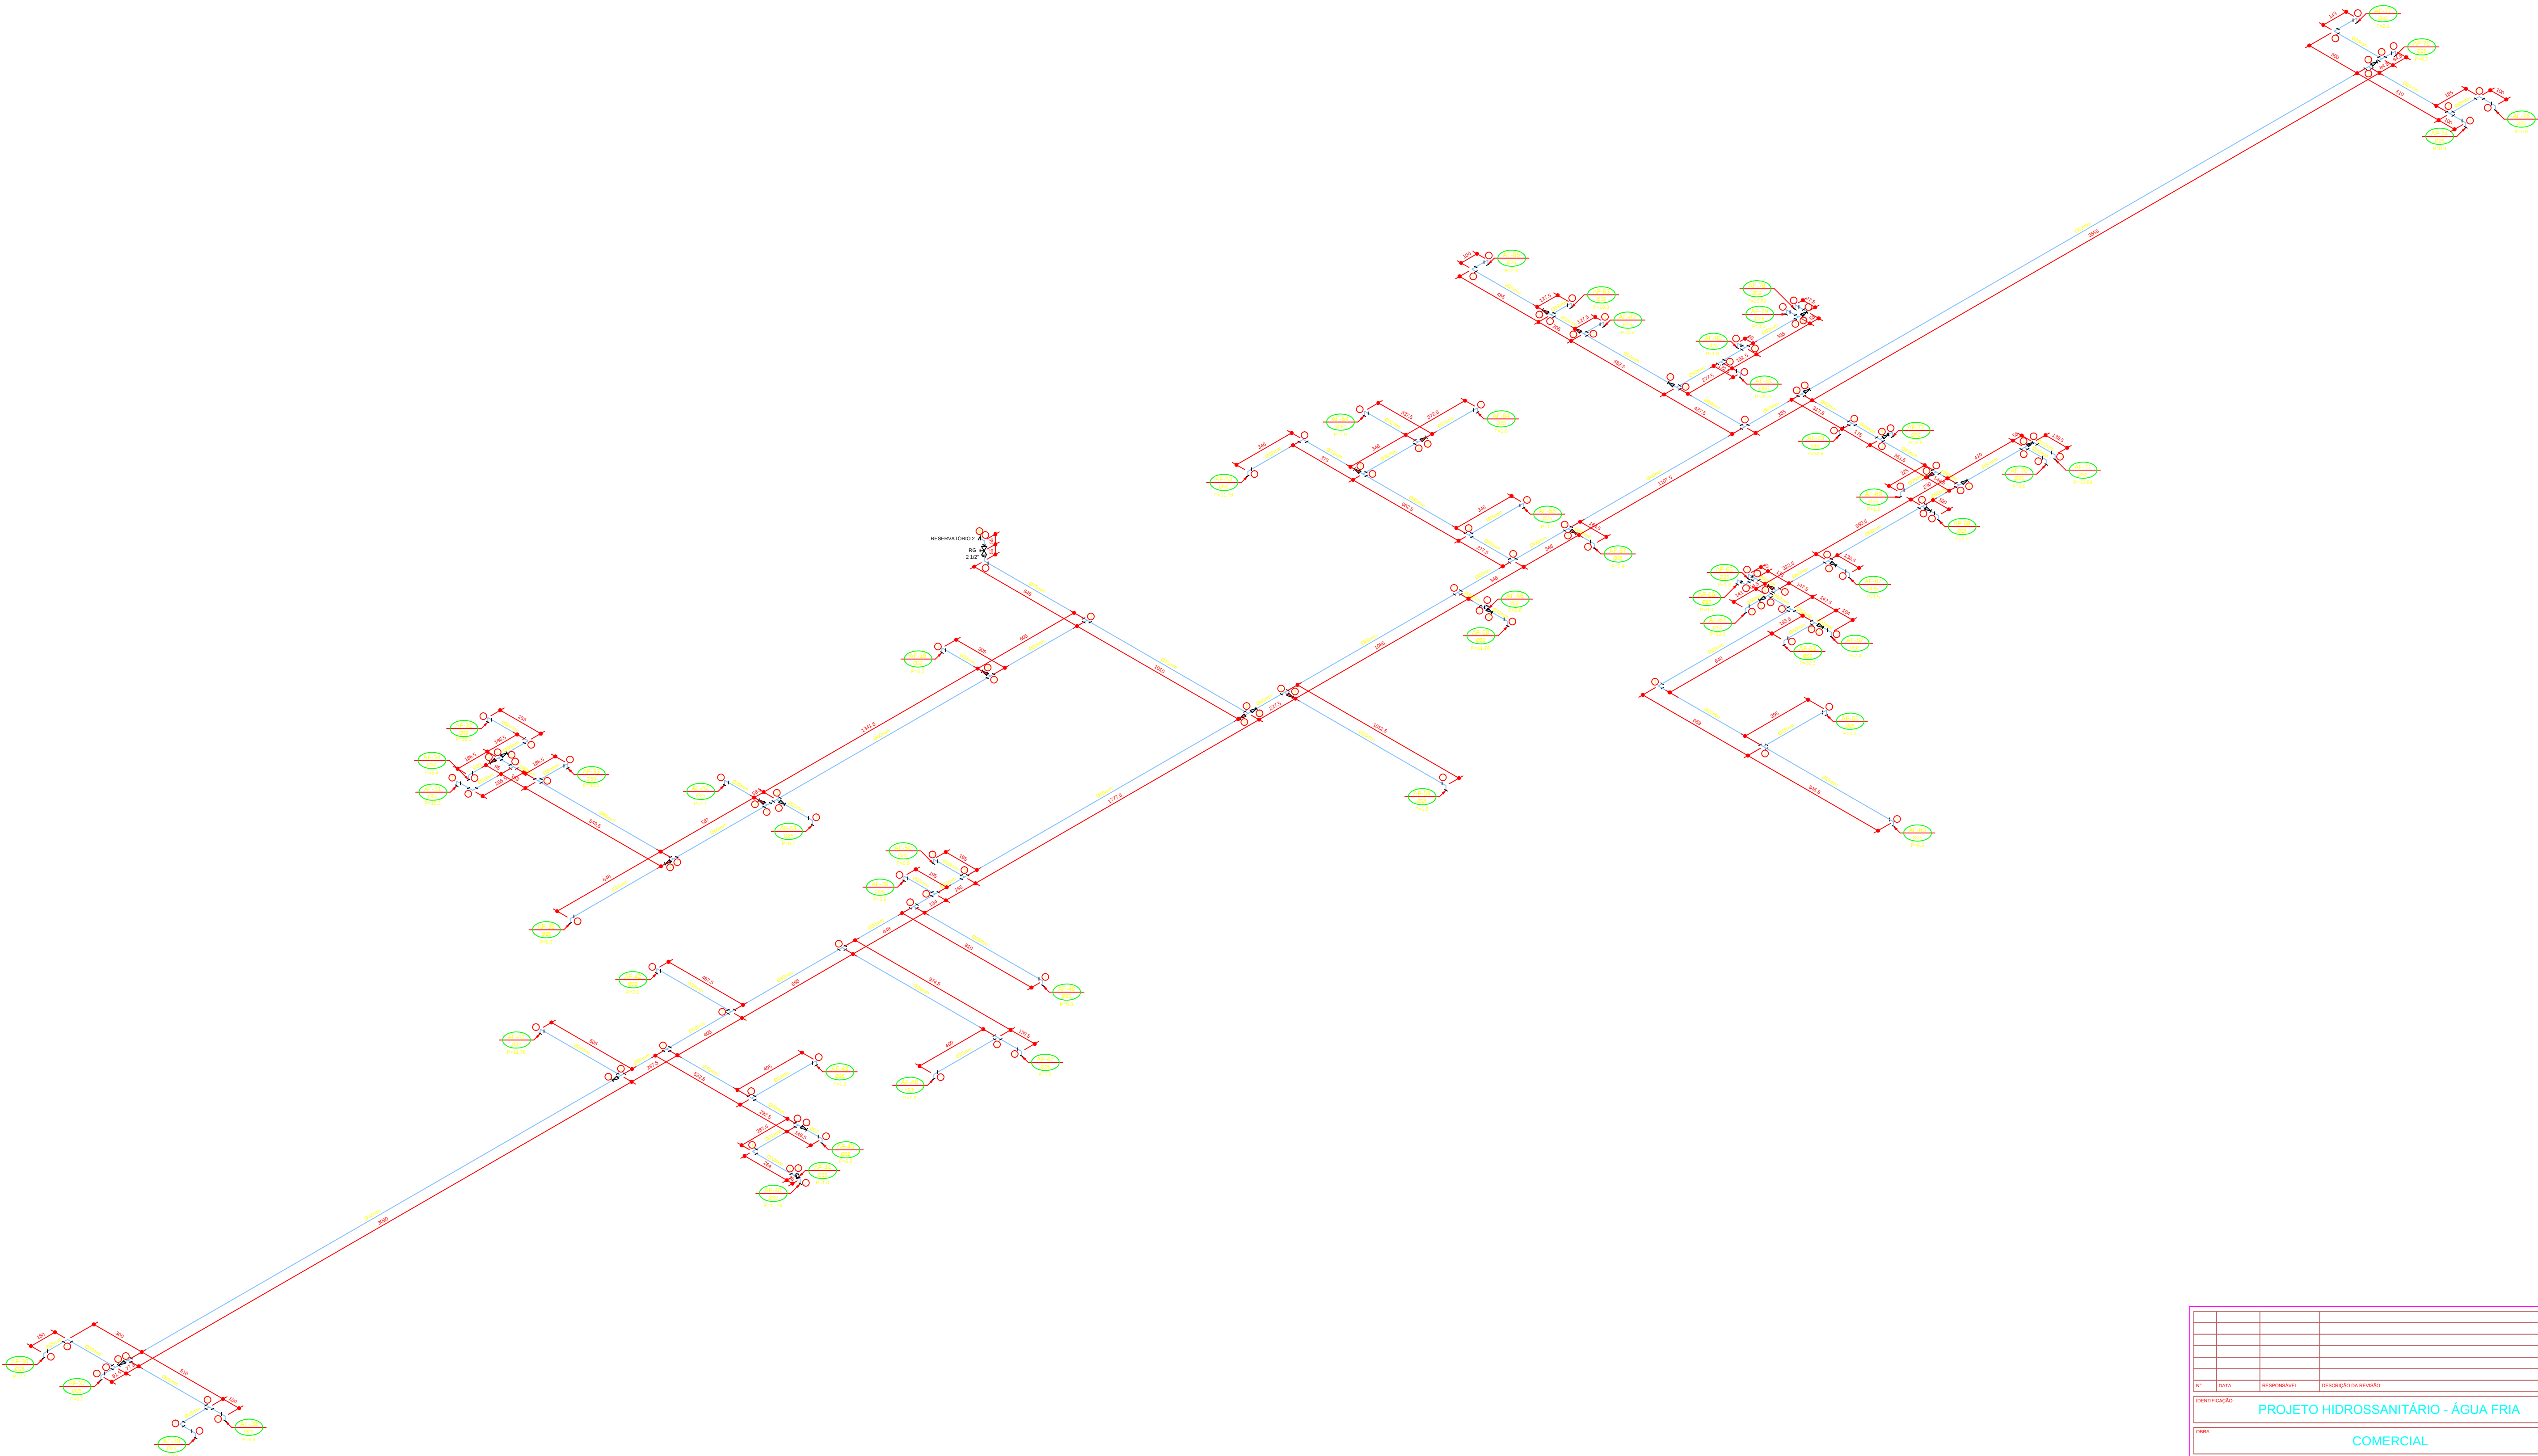

ISOMÉTRICO - BARRILETE DE DISTRIBUIÇÃO 3
ESCALA: 1/125

- LEGENDA - ÁGUA FRIA - PVC
- 1 - Curva 90° padrão
 - 2 - Juntamento 90° para cotovelo longo
 - 3 - Te 90° padrão
 - 4 - Juntamento 90° para cotovelo longo
 - 5 - Te 90° padrão
 - 6 - Juntamento 90° para cotovelo longo
 - 7 - Adaptador 90° para cotovelo longo
 - 8 - Juntamento 90° para cotovelo longo
 - 9 - Juntamento 90° para cotovelo longo
 - 10 - Adaptador para cotovelo longo
 - 11 - Te 90° para cotovelo longo

Nº	DATA	RESPONSÁVEL	DESCRIÇÃO DA REVISÃO
IDENTIFICAÇÃO			
COMERCIAL			
PRÉDIO ODONTOLOGIA CAMPUS DIAMANTINA RODOVIA MG 367, KM 583, Nº 5000 - ALTO DA JACUBA - DIAMANTINA/MG			
PROPRIETÁRIO	UNIVERSIDADE FEDERAL DOS VALES DO JEQUITINHONHA E MUCURI		CNPJ 16.888.315/0001-57
CONTEÚDO			
ISOMÉTRICO - BARRILETE DE DISTRIBUIÇÃO 3			
RESPONSÁVEL TÉCNICO			
ENG. CIVIL EDUARDO OLIVEIRA NEVES CREA MG 46.885/D			
VERSÃO	DATA	LEGENDADO	FOLHA
V 1	OUT / 2010	EDUARDO NEVES	24/25