


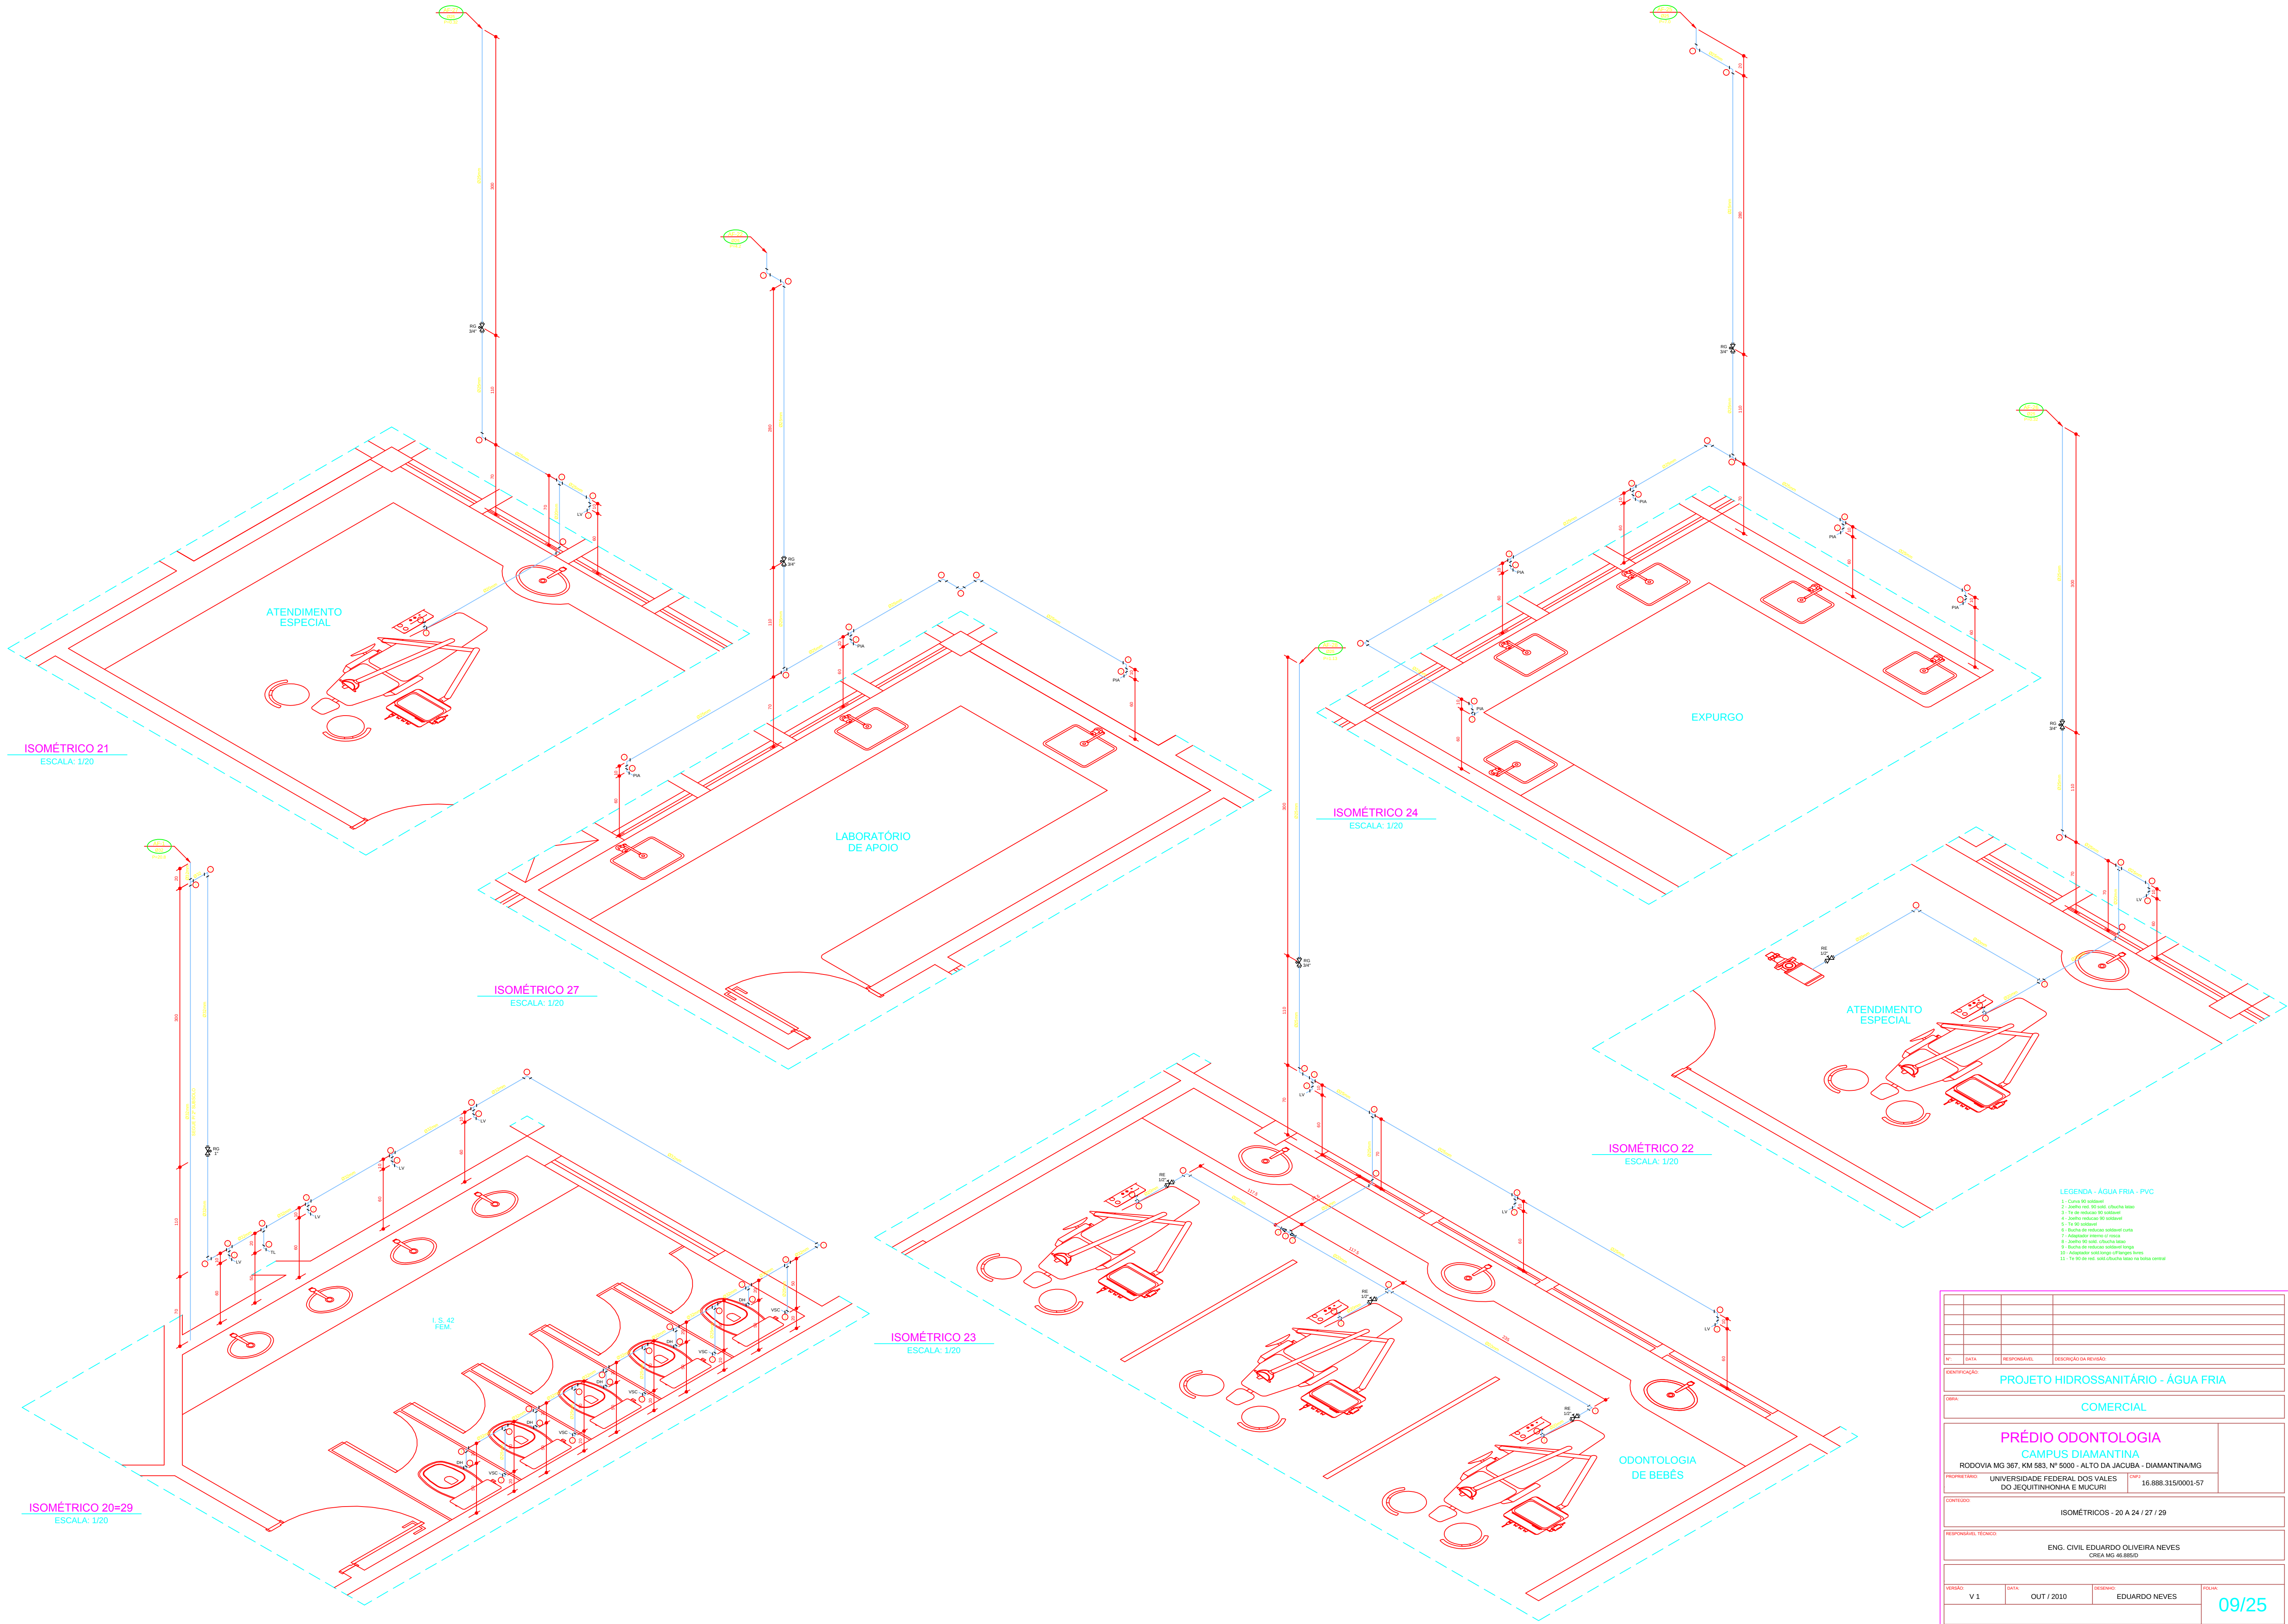

Nº	DATA	RESPONSÁVEL	DESCRIÇÃO DA REVISÃO		
IDENTIFICAÇÃO					
PROJETO HIDROSSANITÁRIO - ÁGUA FRIA					
CORR					
COMERCIAL					
PRÉDIO ODONTOLOGIA					
CAMPUS DIAMANTINA					
RODOVIA MG 367, KM 583, Nº 5000 - ALTO DA JACUBA - DIAMANTINA/MG					
PROPRIETÁRIO	UNIVERSIDADE FEDERAL DOS VALES DO JEQUITINHONHA E MUCURI		CNPJ 16.888.315/0001-57		
CONTEÚDO					
ISOMÉTRICOS - 20 A 24 / 27 / 29					
RESPONSÁVEL TÉCNICO					
ENG. CIVIL EDUARDO OLIVEIRA NEVES CREA MG 46-885/D					
VERSÃO	DATA	DESENHO	FOLHA		
V 1	OUT / 2010	EDUARDO NEVES	09/25		