


LEGENDA

	ELETRODUTO EM PVC APARENTE EM PAREDE OU LAJE.
	ELETRODUTO EM PVC NO PISO
	PERFILADO 38 x 38 mm, FERRO GALVANIZADO.
	ELETROCALHA DIMENSÕES INDICADAS NO PROJETO
	TOMADA MÉDIA A 1,20m DO PISO
	TOMADA A 0,30m DO PISO
	TOMADA 2P+T - 2,20m MÍNIMO - AR CONDICIONADO - VENTILADOR
	TOMADA 2P+T - 220 V
	TOMADA ESPECIAL 4000 W - 127 V
	PONTO ELÉTRICO NO PISO
	INDICAÇÃO DOS CONDUTORES: TERRA (COR VERDE), RETORNO (COR BRANCA), FASE (CÓRES R+PRETA, S+AMARELA e T+VERMELHA) E NEUTRO (COR AZUL CLARO).
	INTERRUPTOR SIMPLES
	INTERRUPTOR TREE-WAY
	INTERRUPTOR DUPLO
	ELETRODUTO QUE SOBE
	ELETRODUTO QUE DESCE
	QUADRO DE DISTRIBUIÇÃO DE CIRCUITOS - QDC
	CALHA PARA LÂMPADA FLUORESCENTE - 2 X 32W - COM ALETA
	CALHA PARA LÂMPADA FLUORESCENTE - 2 X 18W - COM ALETA



	PLAFON DE SOBREPOR PARA LÂMPADA FLUORESCENTE PL - 1 X 15W
1C.1	NOMECLATURA DO CIRCUITO 1 - DO QDC 1

OBSERVAÇÕES

TODA TUBULAÇÃO NÃO ESPECIFICADA SERÁ Ø3/4"

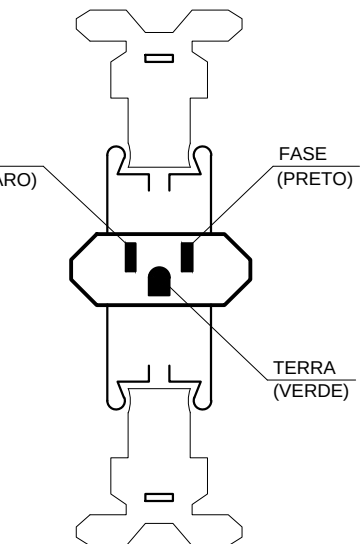

POLARIZAÇÃO DA TOMADA

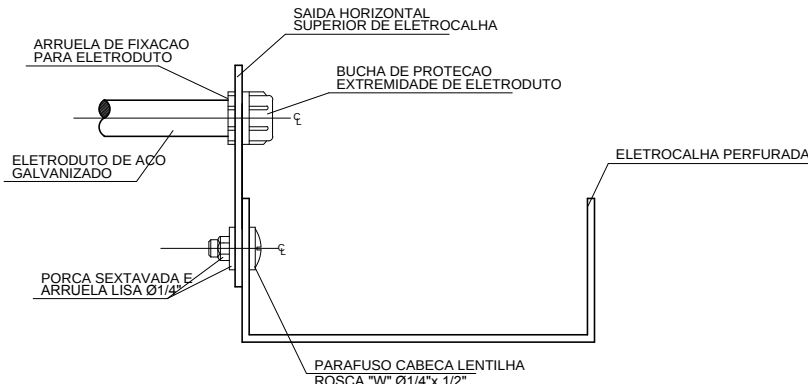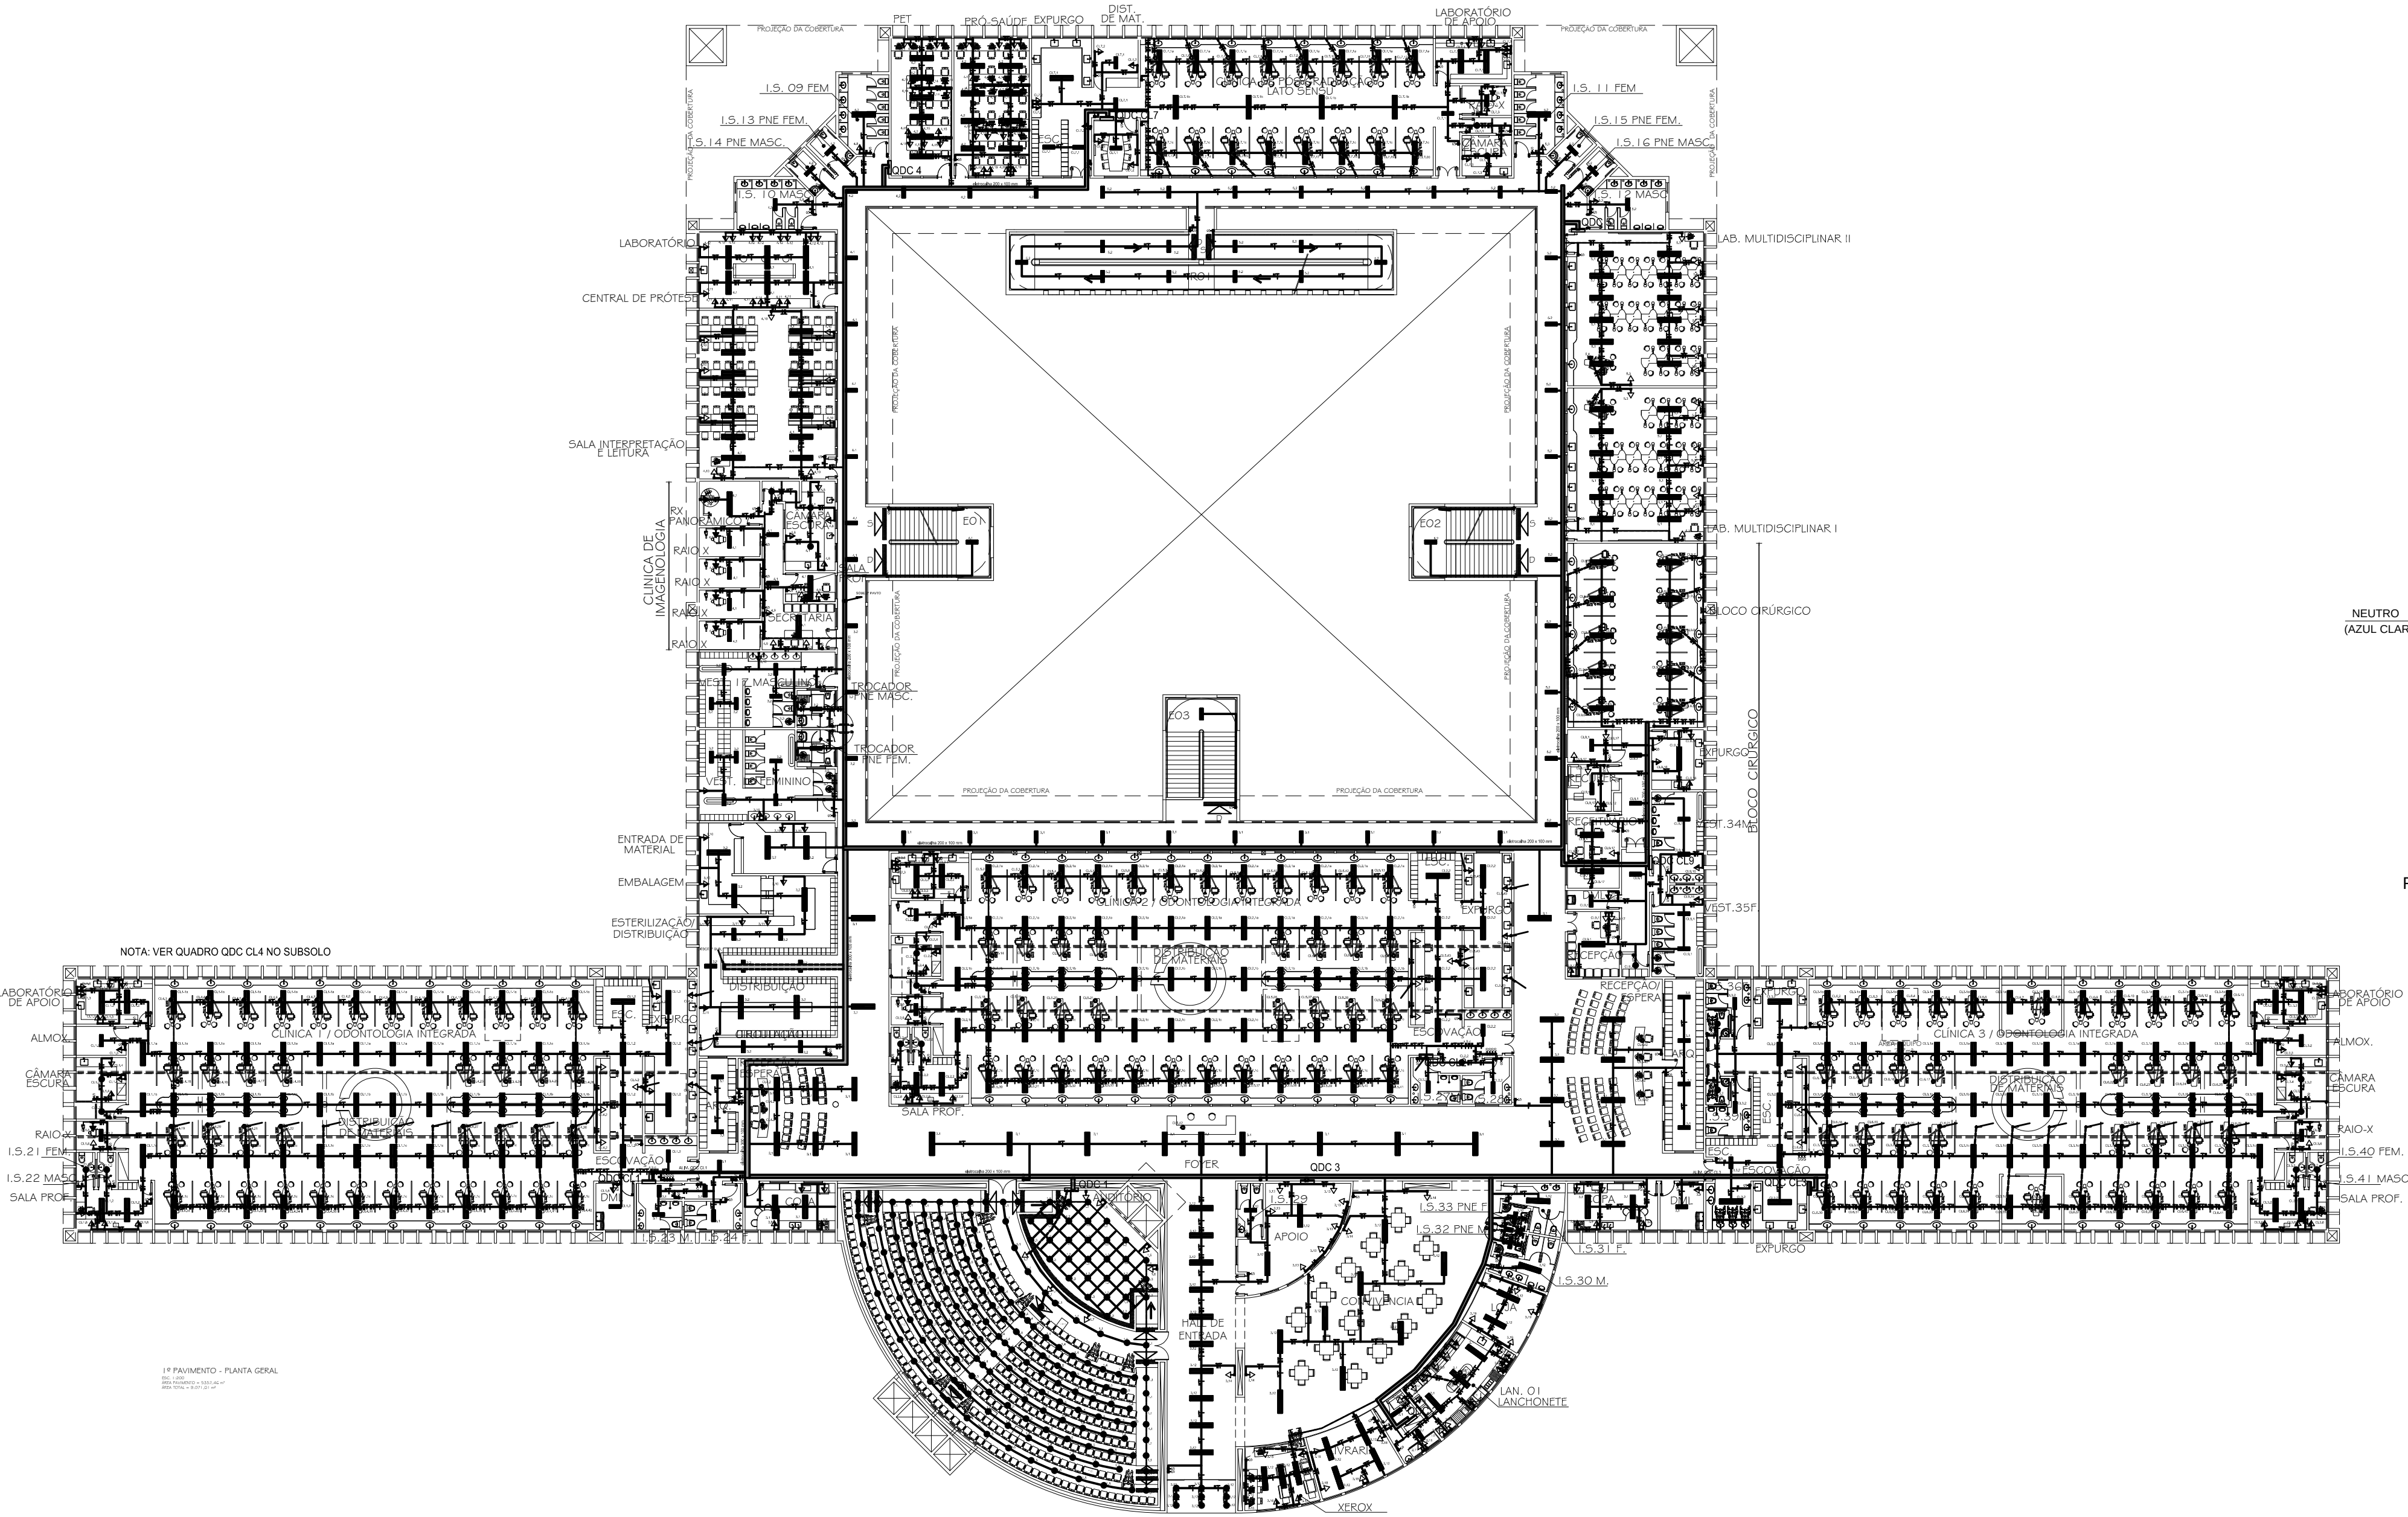

DETALHE - SAÍDA ELETROCALHA S/ESCALA

1	10.12.11	Sergio	CORREÇÕES PARA ATENDIMENTO FISCALIZAÇÃO
2	01.10.10	Sergio	PROJETO INICIAL
3	01.10.10	Sergio	RESPONSÁVEL
4	01.10.10	Sergio	REVISÃO DA REVISÃO
FASE: PROJETO ELÉTRICO			
OBSERVAÇÕES			
PRÉDIO FACULDADE ODONTOLOGIA CAMPUS DIAMANTINA RODOVIA MG 367, KM 583, Nº 5000 - ALTO DA JACUBA - DIAMANTINA/MG PROPRIETÁRIO: UNIVERSIDADE FEDERAL DOS VALES DO JEQUITINHONHA E MUCURI CNPJ: 16.888.315/0001-67			
TÍTULO: PROJETO ELÉTRICO PLANTA GERAL DE ILUMINAÇÃO E TOMADAS - 1º PAVTO			
AUTOR PROJETO ELÉTRICO / RT: SERGIO PIRES ANTUNES CREA 15.3280 - MG			
DETALHAMENTO			
VERSÃO: 1	DATA: 01.10.2010	AUTOCAD: SERGIO PIRES ANTUNES	FOLHA: 01/20
ARQUIVO: ELÉTRICA ODONTOLOGIA REVISÃO DEZ 2011			