
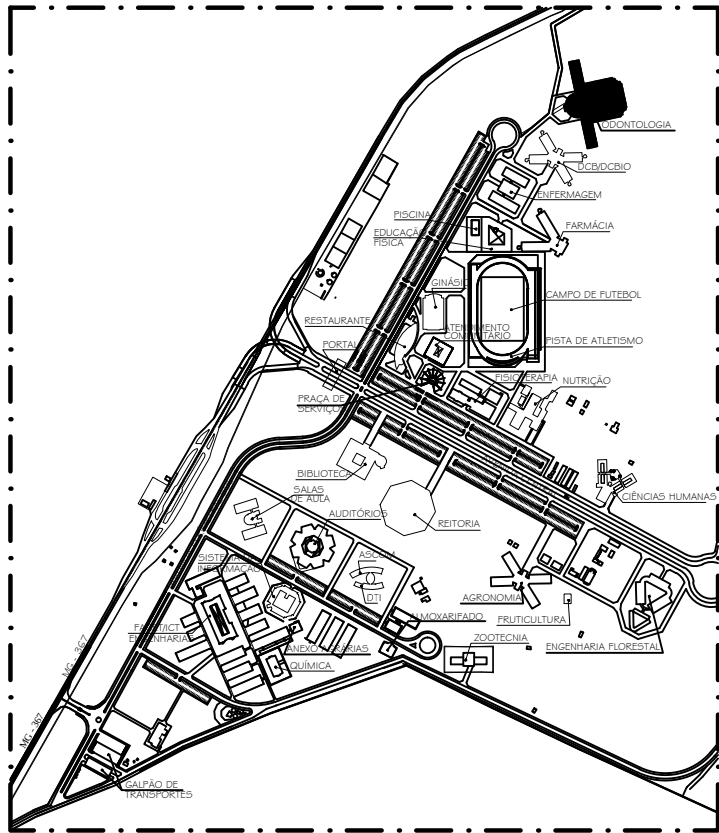


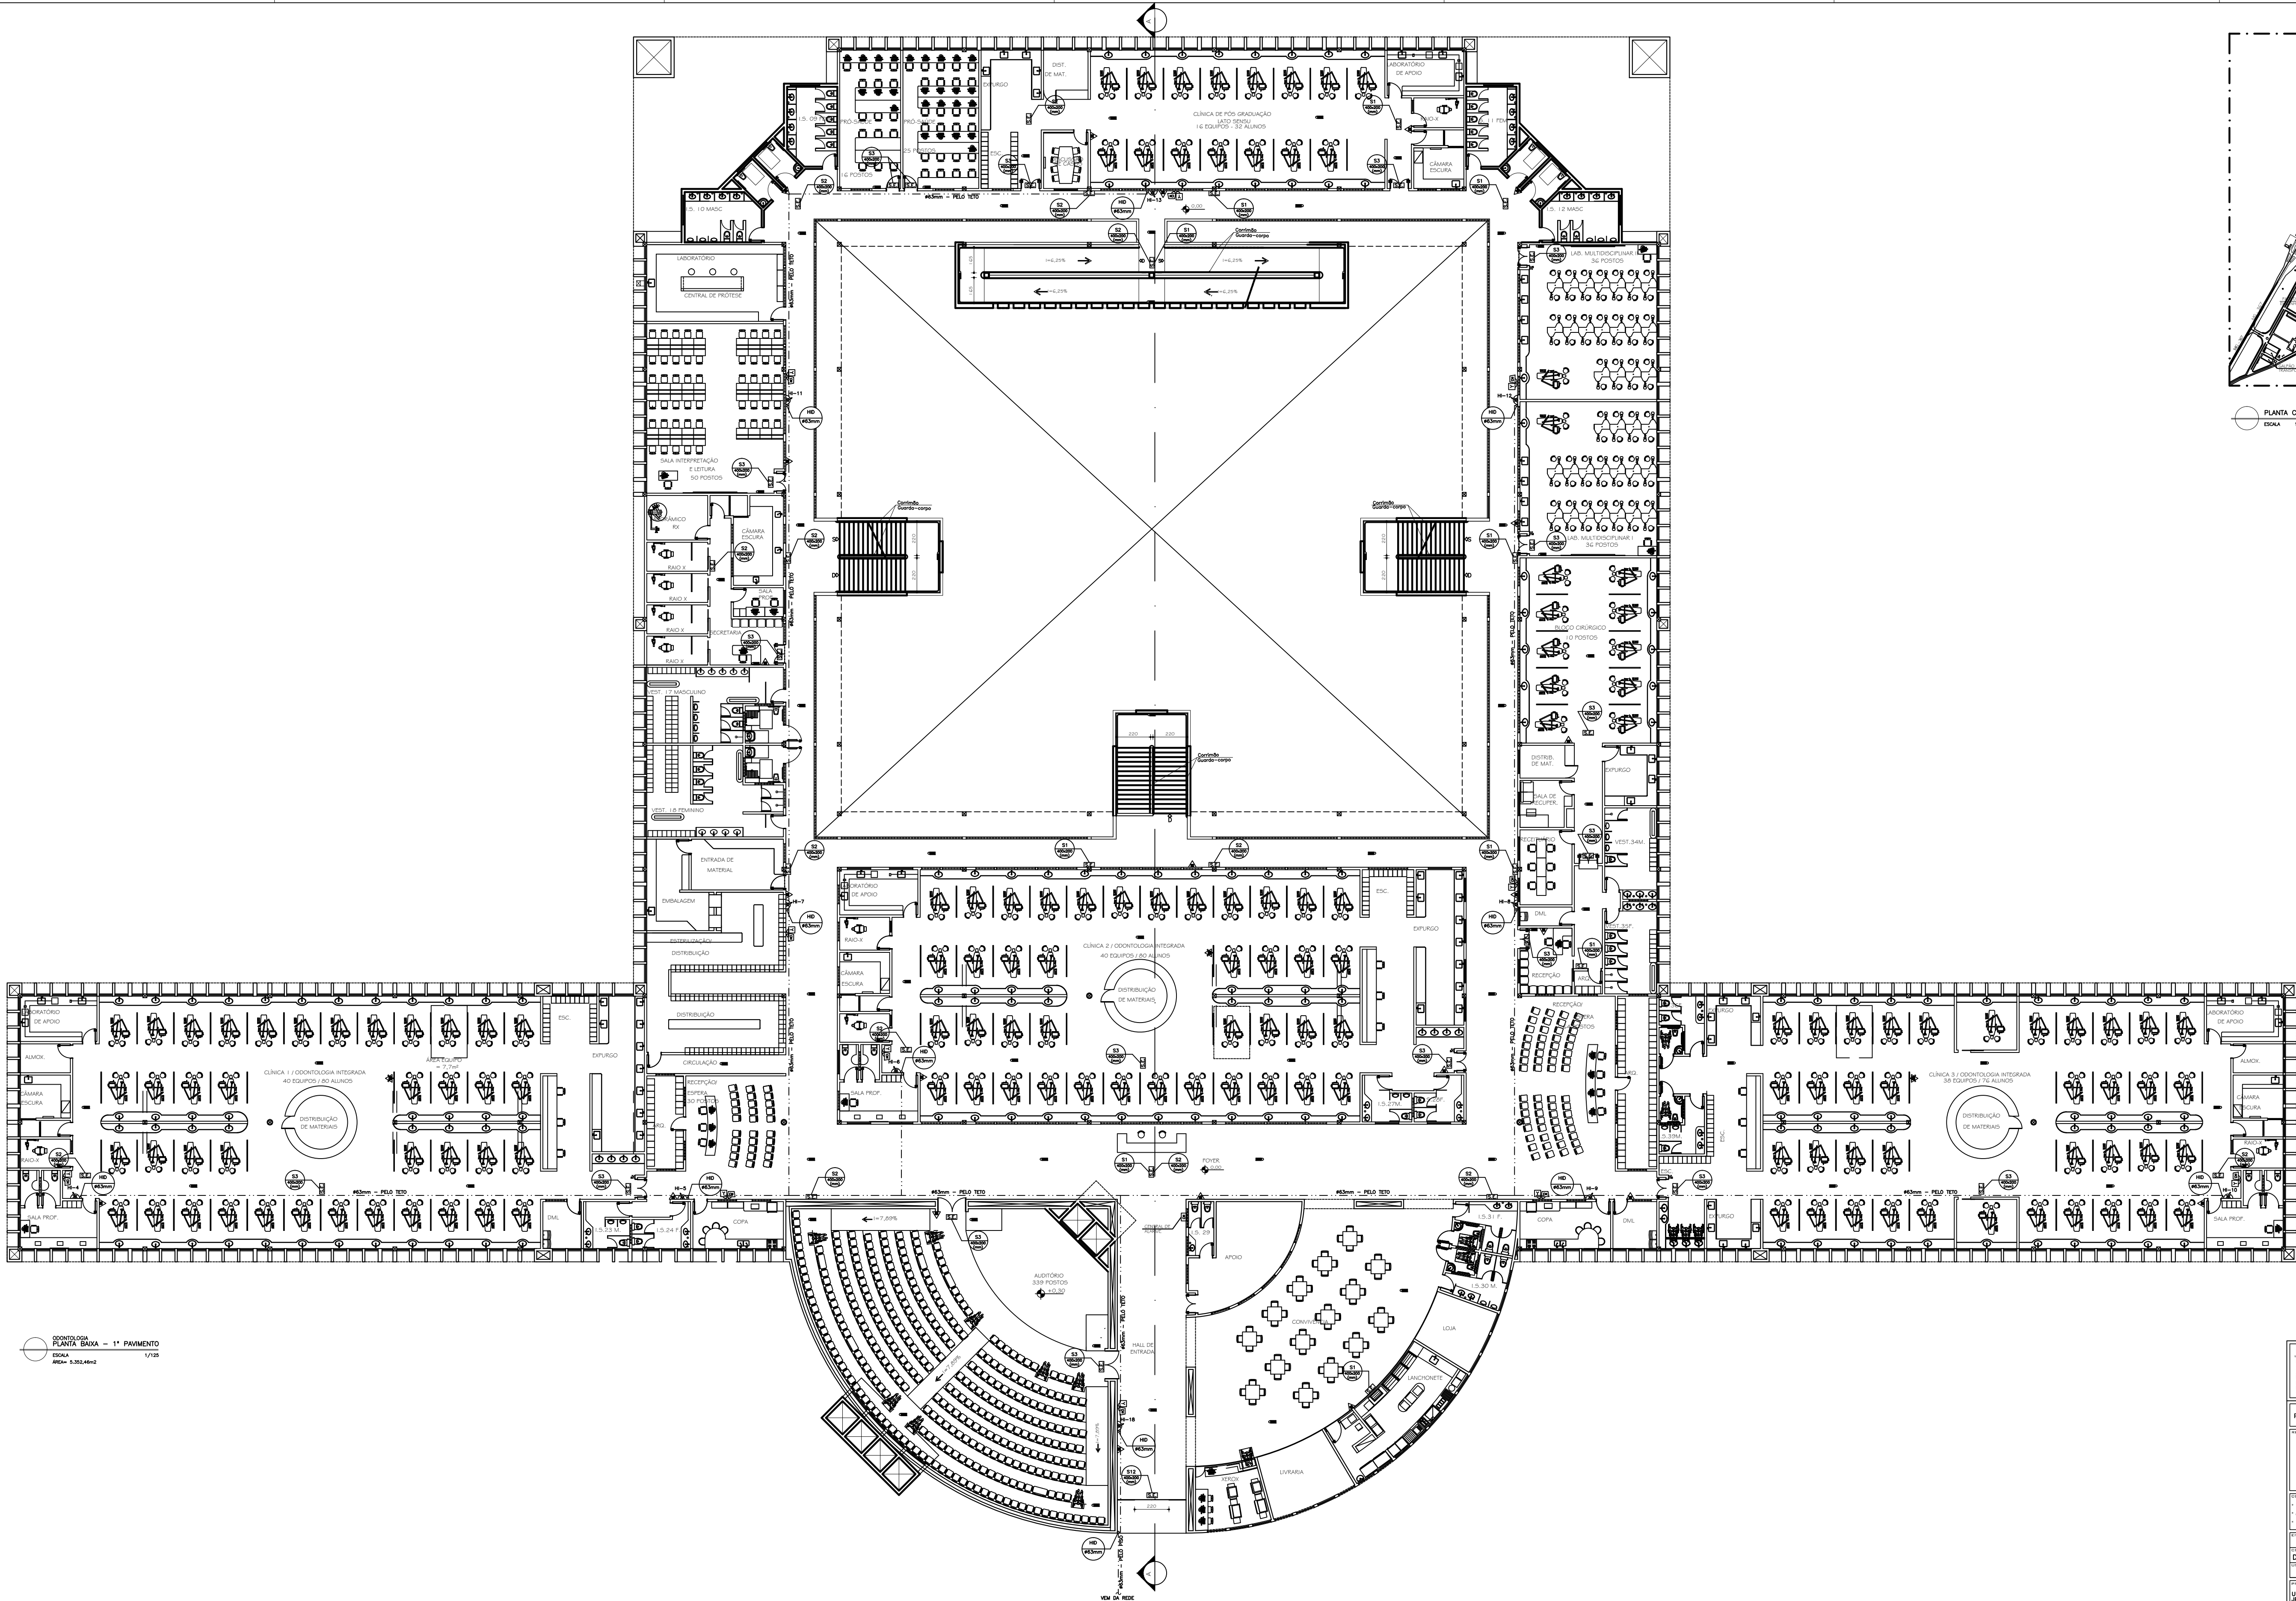

PLANTA CHAVE  
ESCALA 1/7.500

COORDENADA  
PUNTA BAIXA - 1º PAVIMENTO  

|   |   |
|---|---|
| <b>BOMBEIRO MILITAR MINAS GERAIS</b><br>CORPO DE BOMBEIROS MILITARES                                                          |   |
| <b>PROJETO DE PREVENÇÃO E COMBATE A INCÊNDIOS</b>                                                                             |   |
| CONTEÚDO DO PROJETO:<br>PAVIMENTO TERREO<br>CORTE A-A<br>DIAGRAMA ISOMÉTRICO DA REDE DE HIDRANTES                             |   |
| <b>03/03</b>   |   |
| PROJETO: <b>RODOLFO M. G. - 367N 583</b>                                                                                      | ALTO DO JACUBÁ - 39100-000   |
| DIAMANTINA-MG - AGOSTO/2010                                                                                                   | PROJETO: <b>PCI-6810</b>   |
| EDUCACIONAL E CULTURA FÍSICA                                                                                                  | INDICADA - VER QUADRO   |
| 16.888.315/0001-57   |   |