


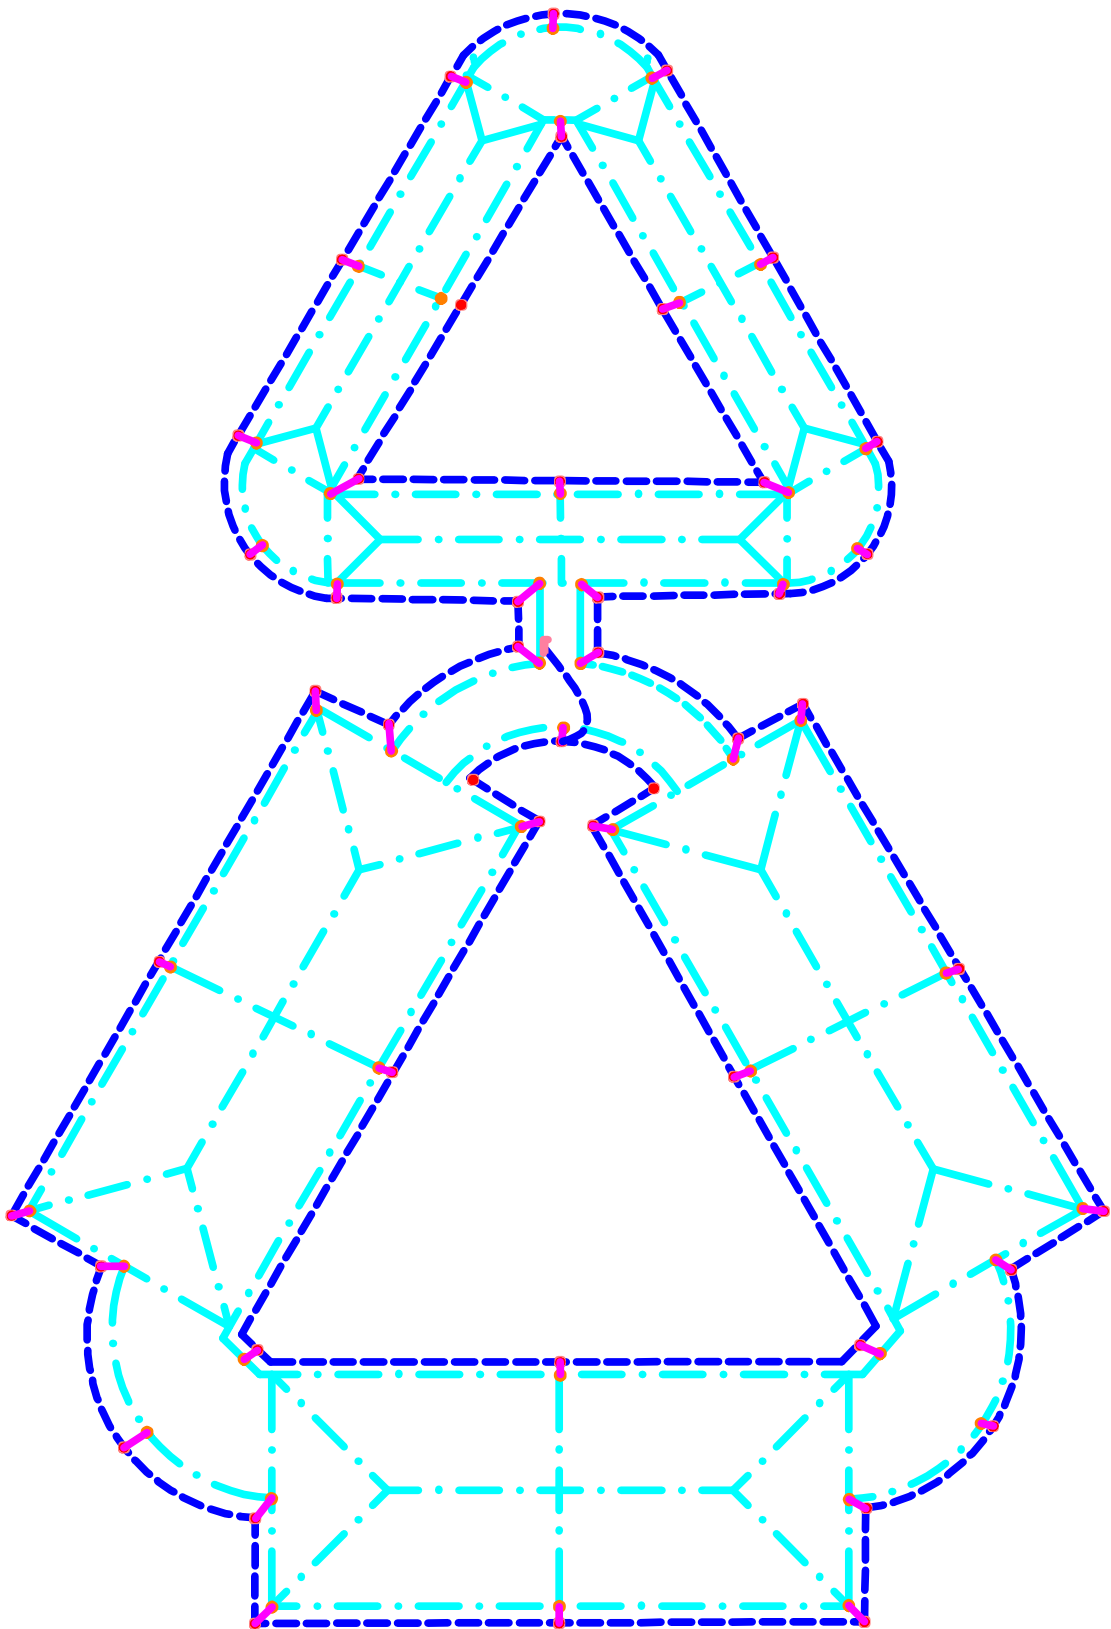


DIAGRAMA DE COBERTURA
esc. 1:200
ENGENHARIA FLORESTAL - 1º ANDAR

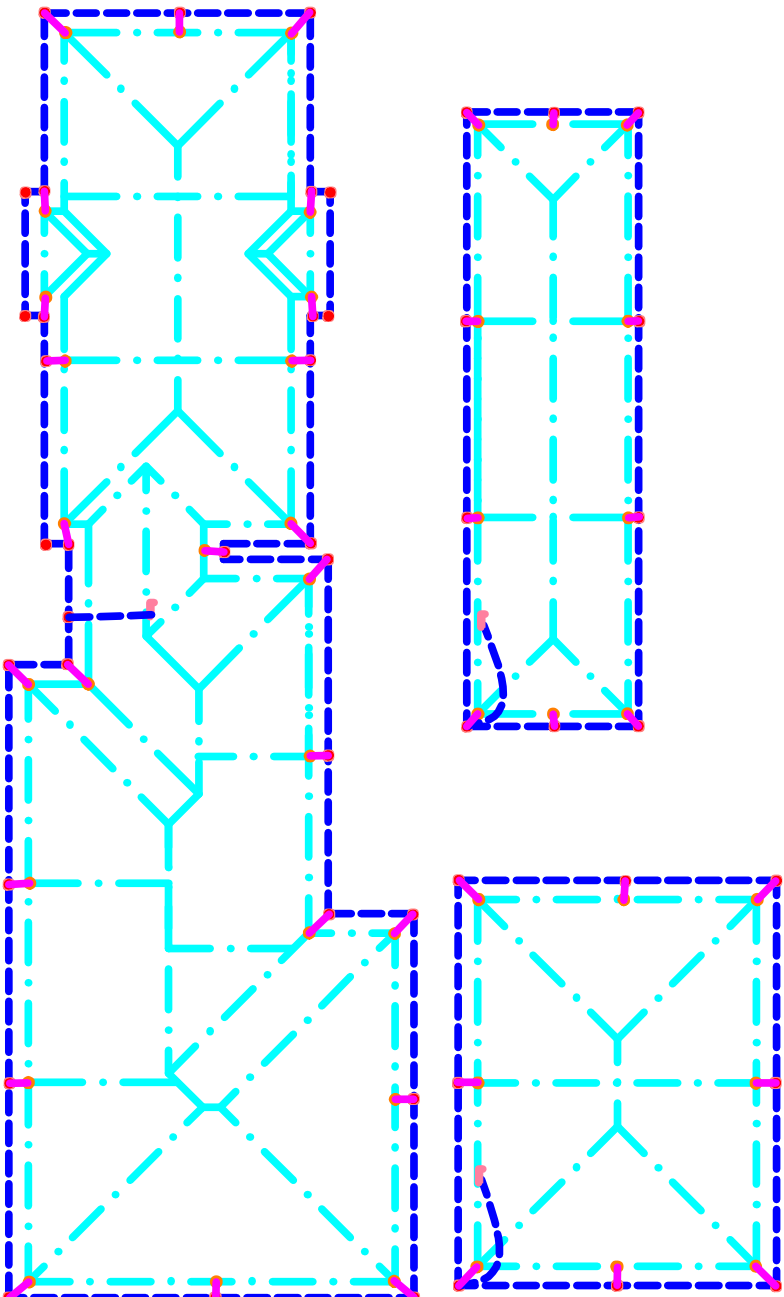

PLANTA COBERTURA
esc. 1:200
FISIOTERAPIA - 2º ANDAR



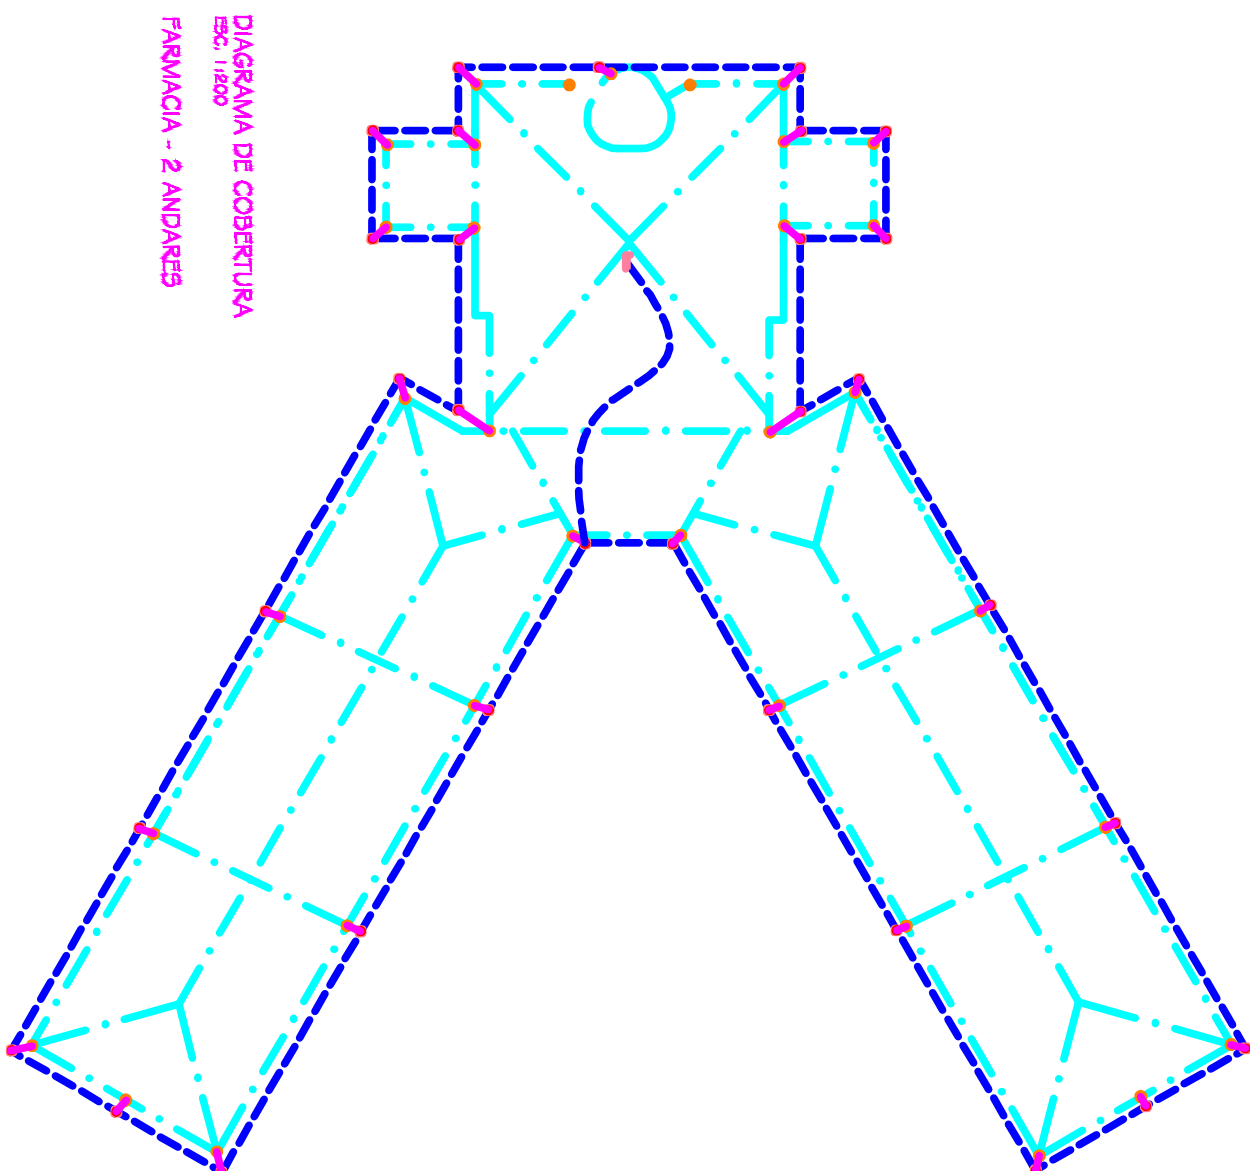



DIAGRAMA DE COBERTURA
esc. 1:200
FARMÁCIA - 2º ANDAR

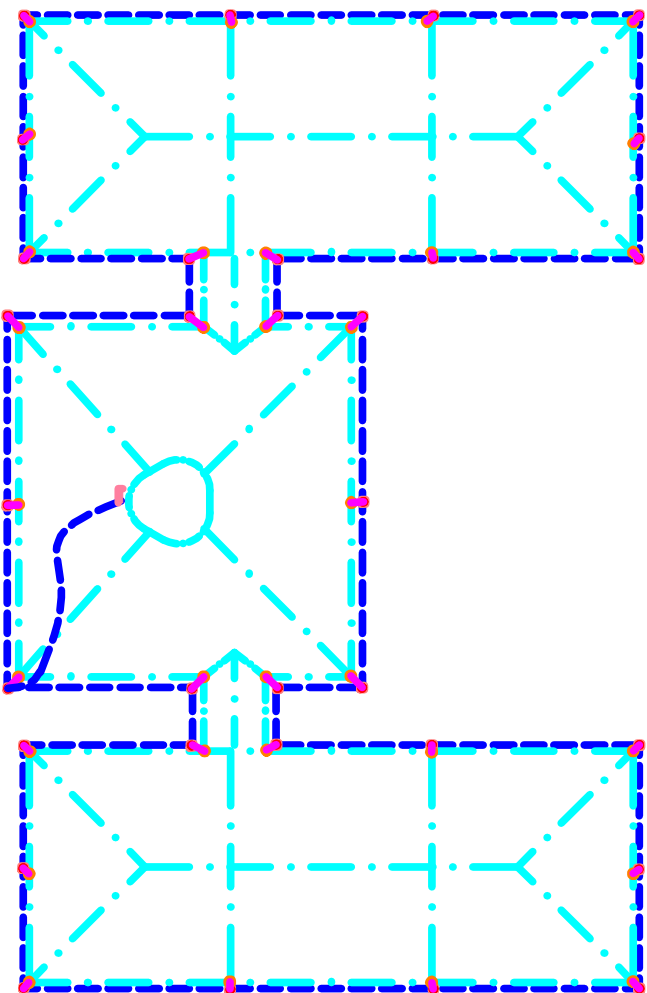

SALAS DE AULA - 3º ANDAR
CAMPUS JK

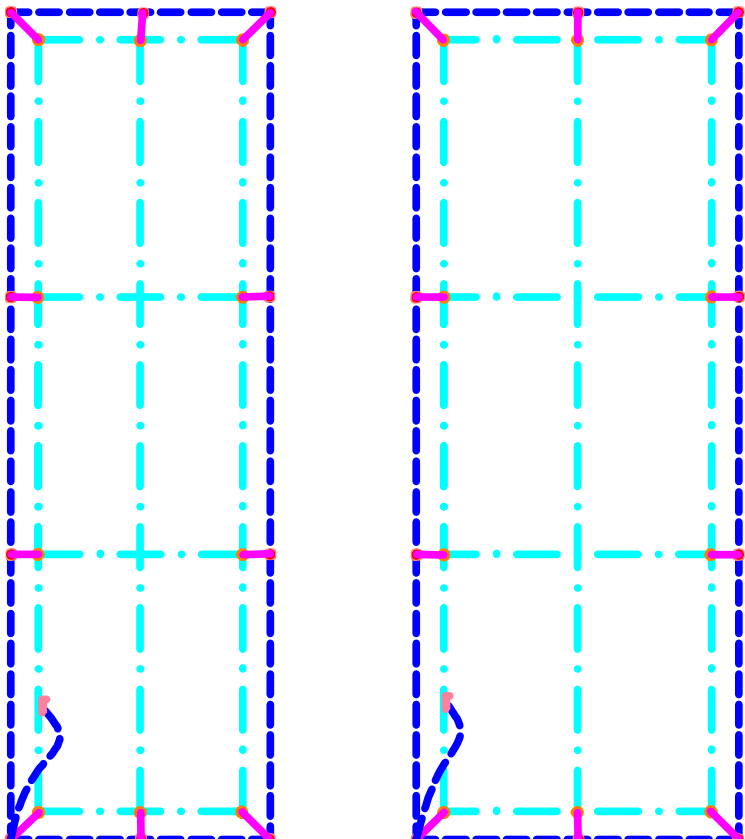

PLANTA COBERTURA
esc. 1:200
TRANSPORTE - 1º ANDAR - 7 METROS

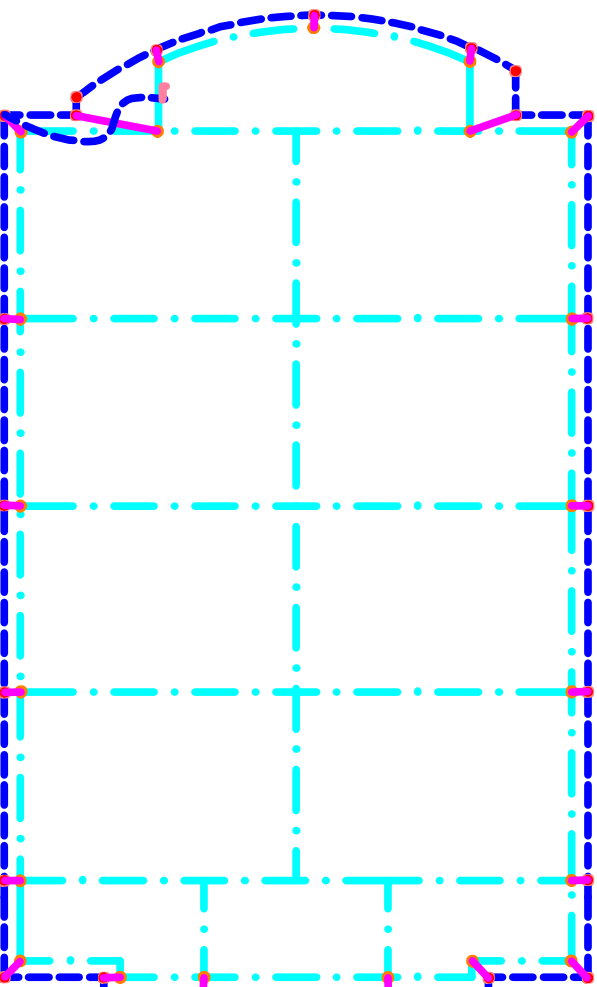

PLANTA DE COBERTURA
esc. 1:200
GINÁSIO - 1º ANDAR - 8 METROS
CAMPUS JK

FOLHA				PROJETO DE SPDA BÁSICO	
COORDENADOR					
UNIFAM					
UNIVERSIDADE FEDERAL DOS VALES DO JEQUITINHONHA E MUCURI					
TÍTULO DO PROJETO					
SPDA CAMPUS JK					
PROFESSOR					
Livre, Professor dos Vales do Jequitinhonha e Mucuri				16.000,31 3.000,197	
TÍTULO					
CONTEÚDO DA FOLHA					
DETALHES SPDA					
RESPONSÁVEL TÉCNICO					
ANDRÉ LUIS DE ALVA					
CPF 774690-146					
PROJETO					
REV.000				01/12/2023	
AUTOR				TÍTULO	
ARQUIVO SPDA CAMPUS JK.V3				02/05	