

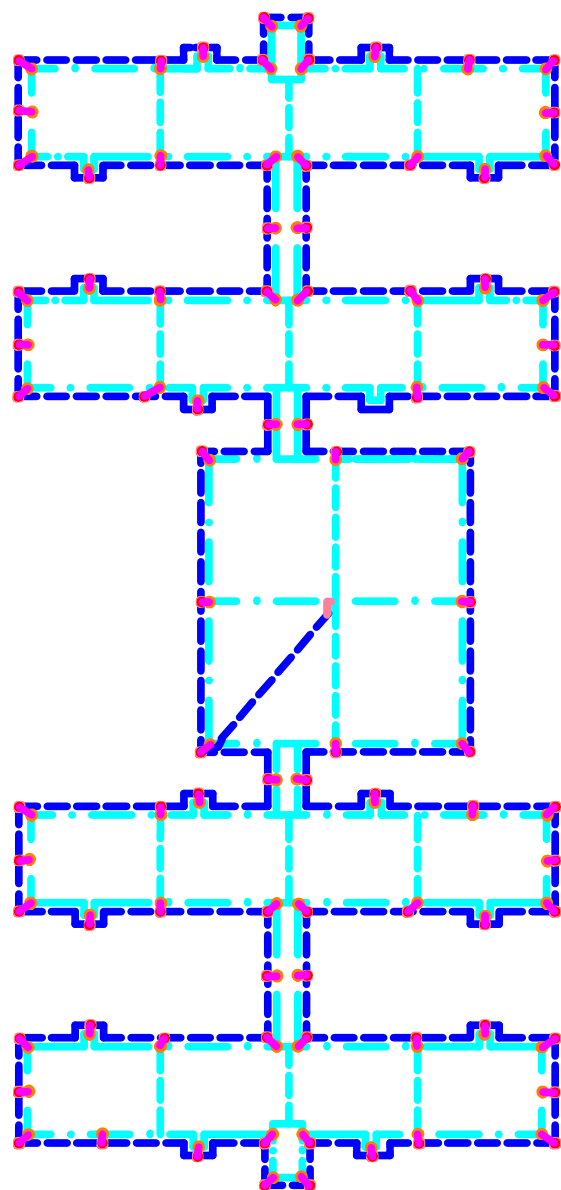


DIAGRAMA DE COBERTURA
MORADIA ESTUDANTIL - 3 ANDARES

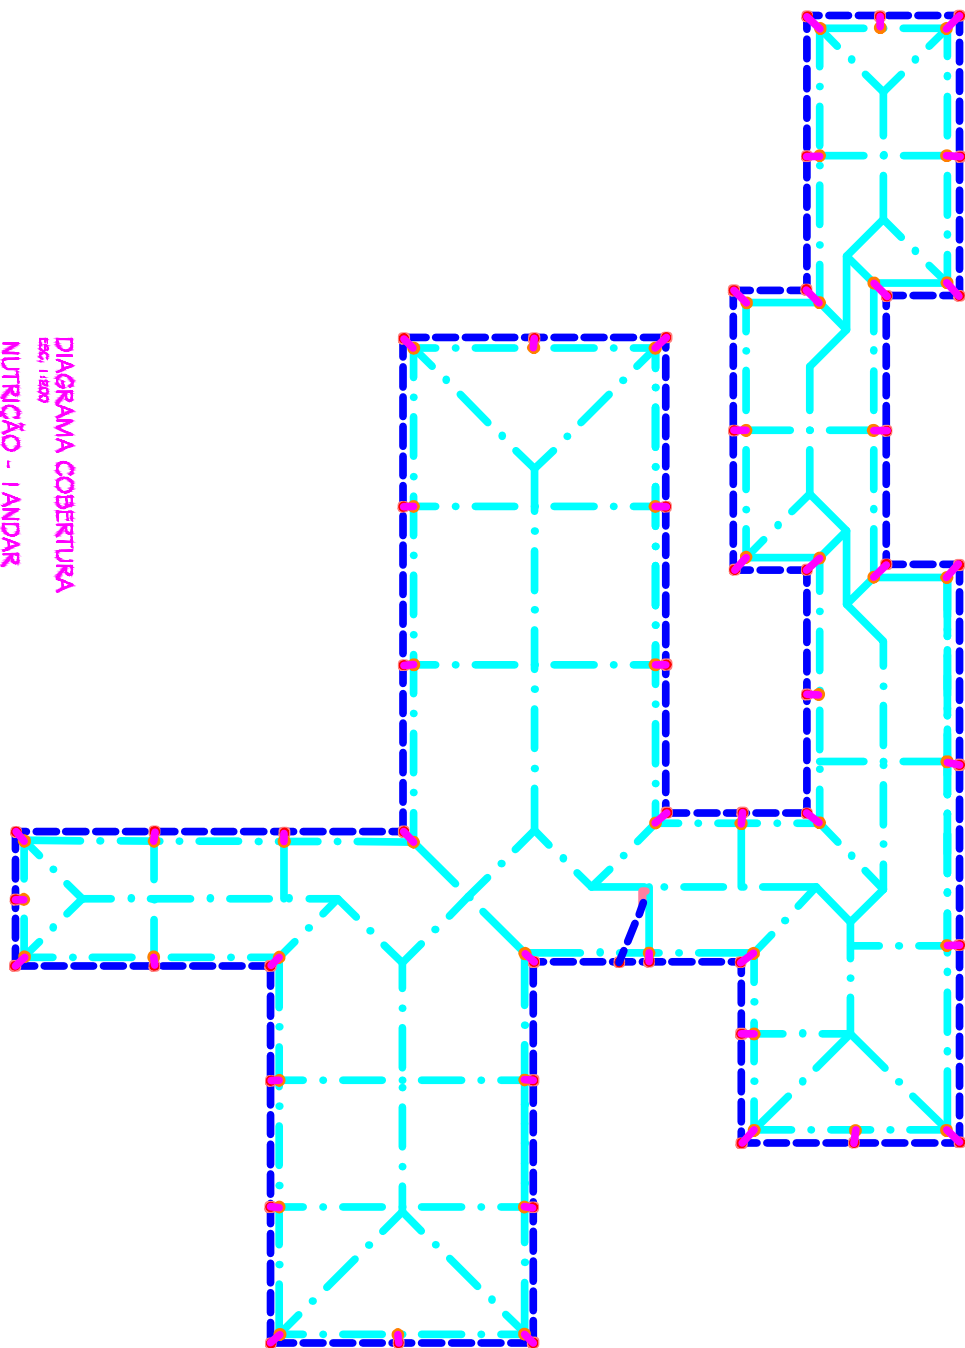


DIAGRAMA COBERTURA
NUTRIÇÃO - 1 ANDAR



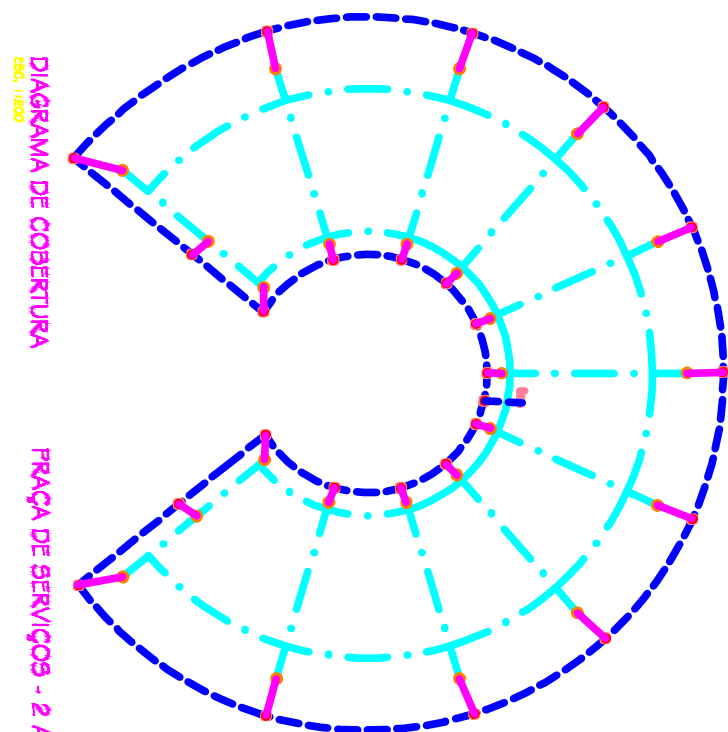



DIAGRAMA DE COBERTURA
PRAÇA DE SERVIÇOS - 2 ANDARES

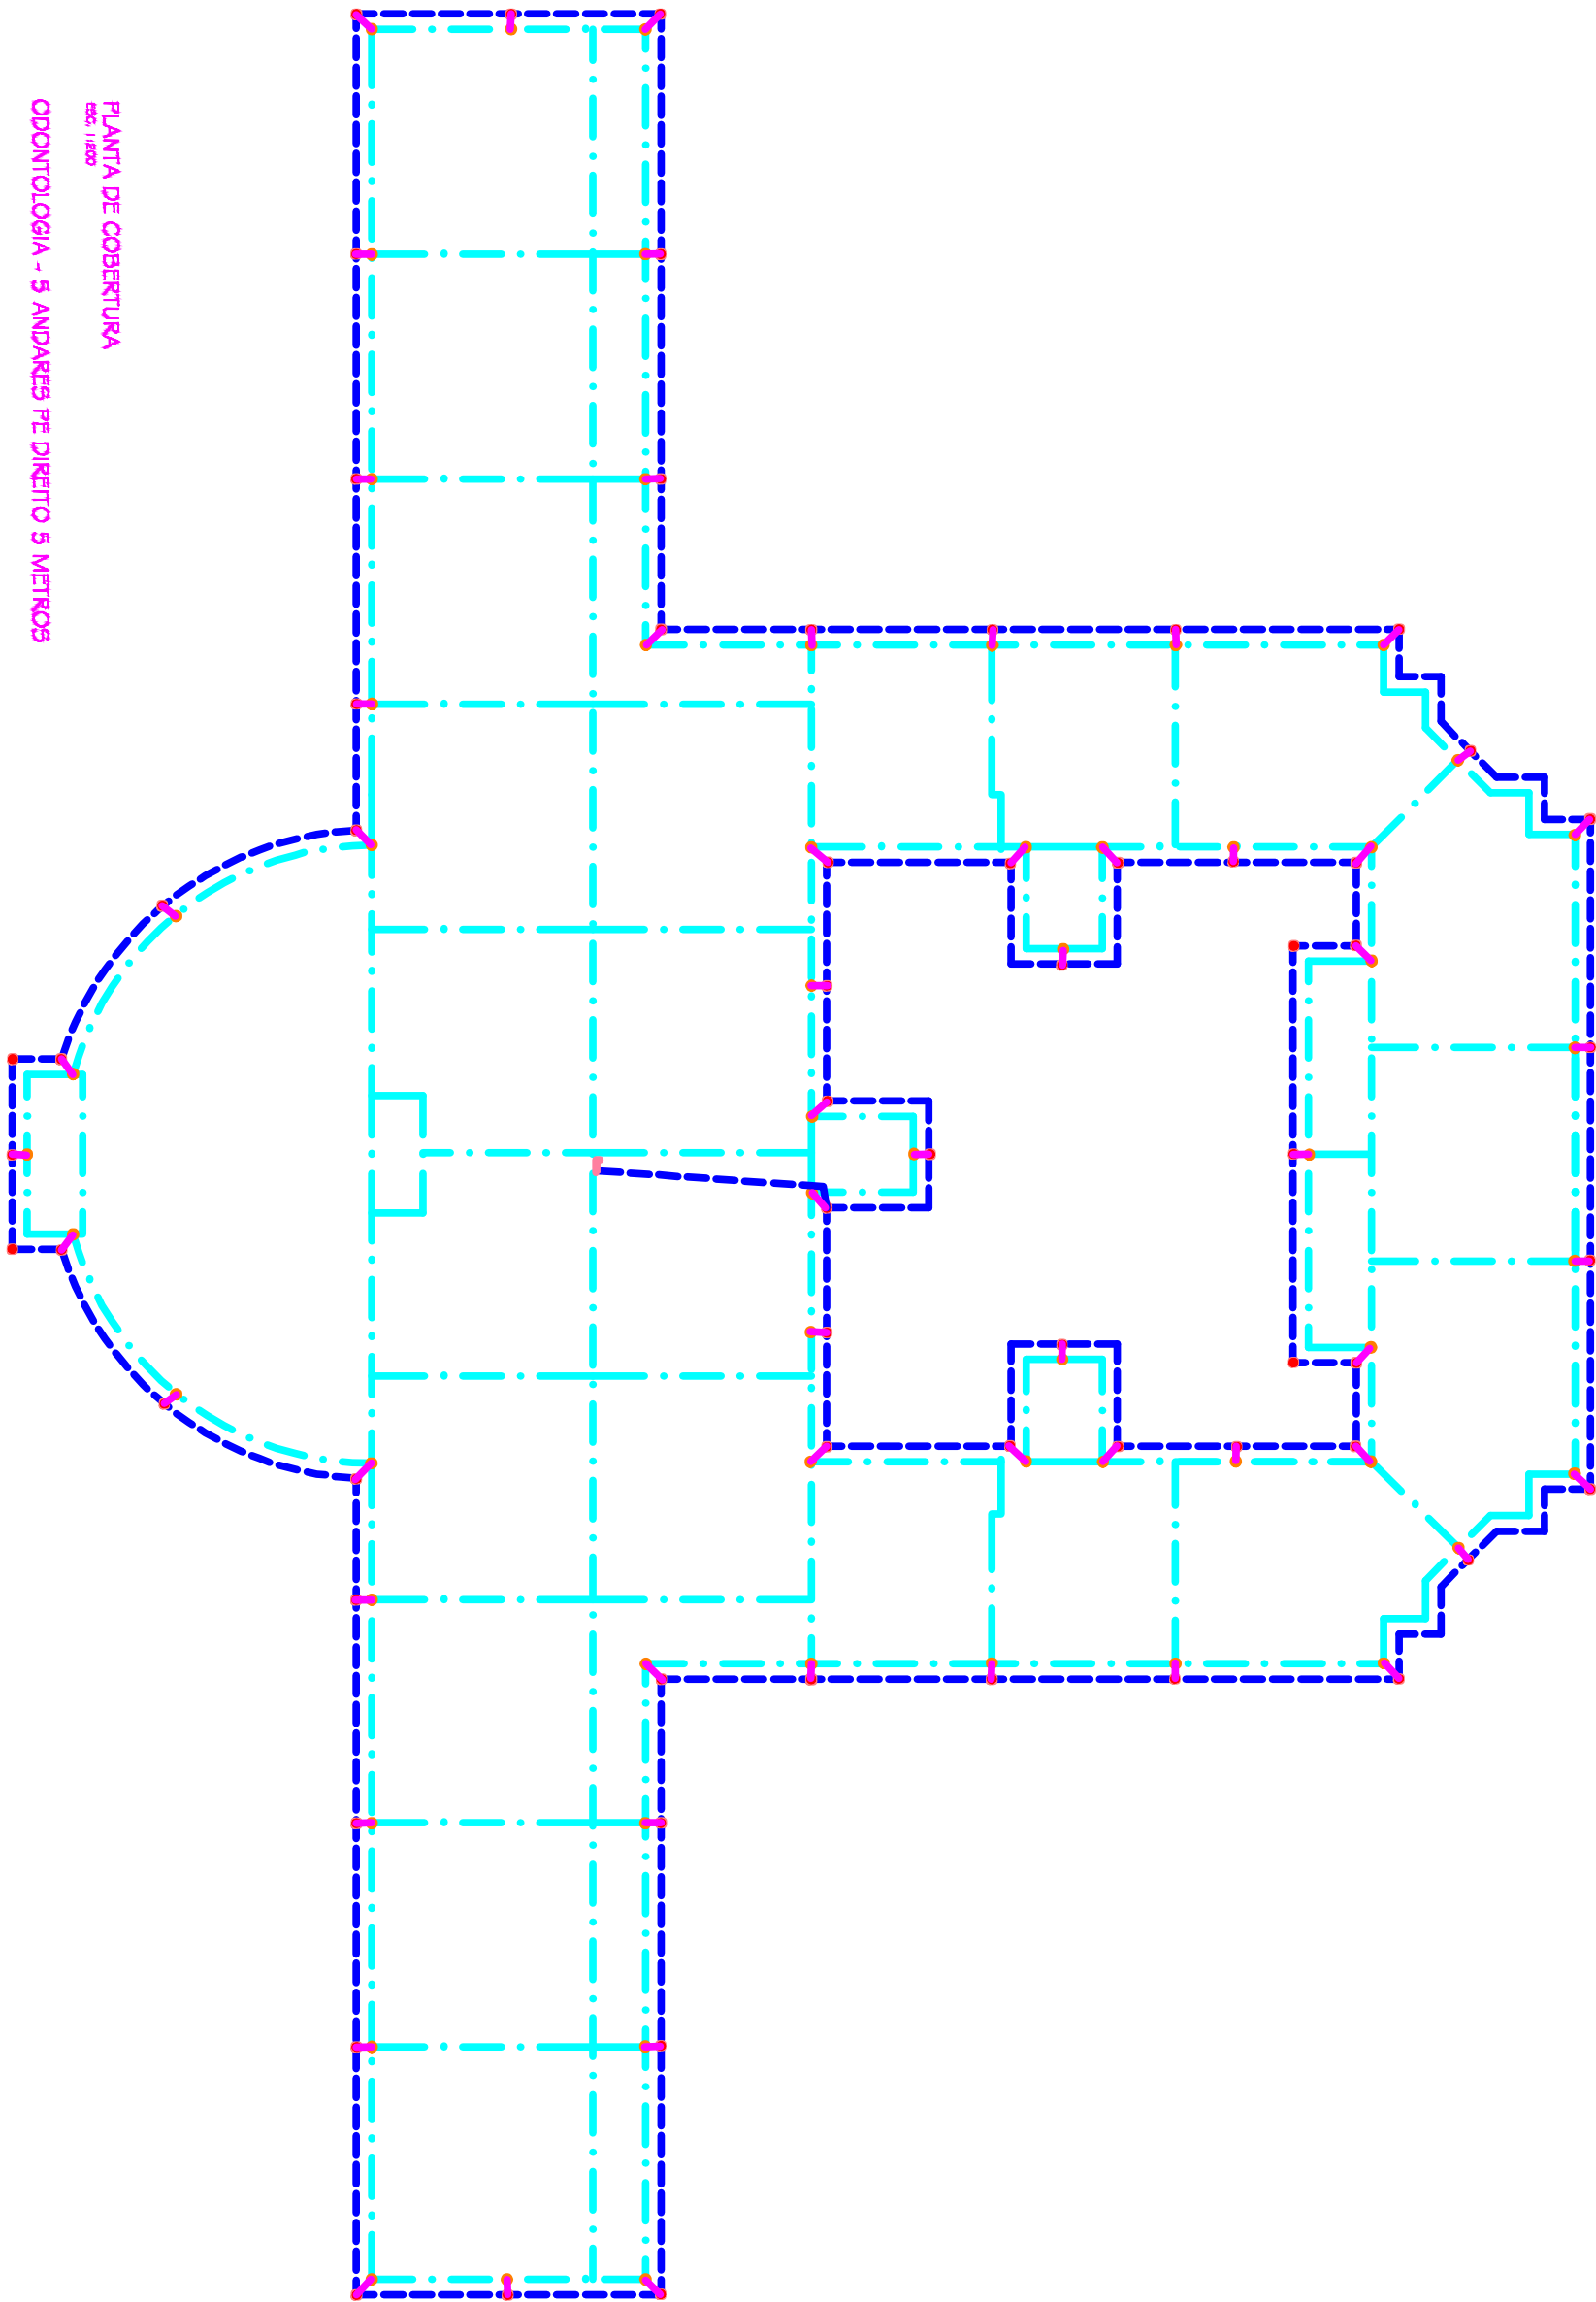


PLANTA DE COBERTURA
CCOTOLÓGIA - 5 ANDARES PE DIREITO 5 METROS

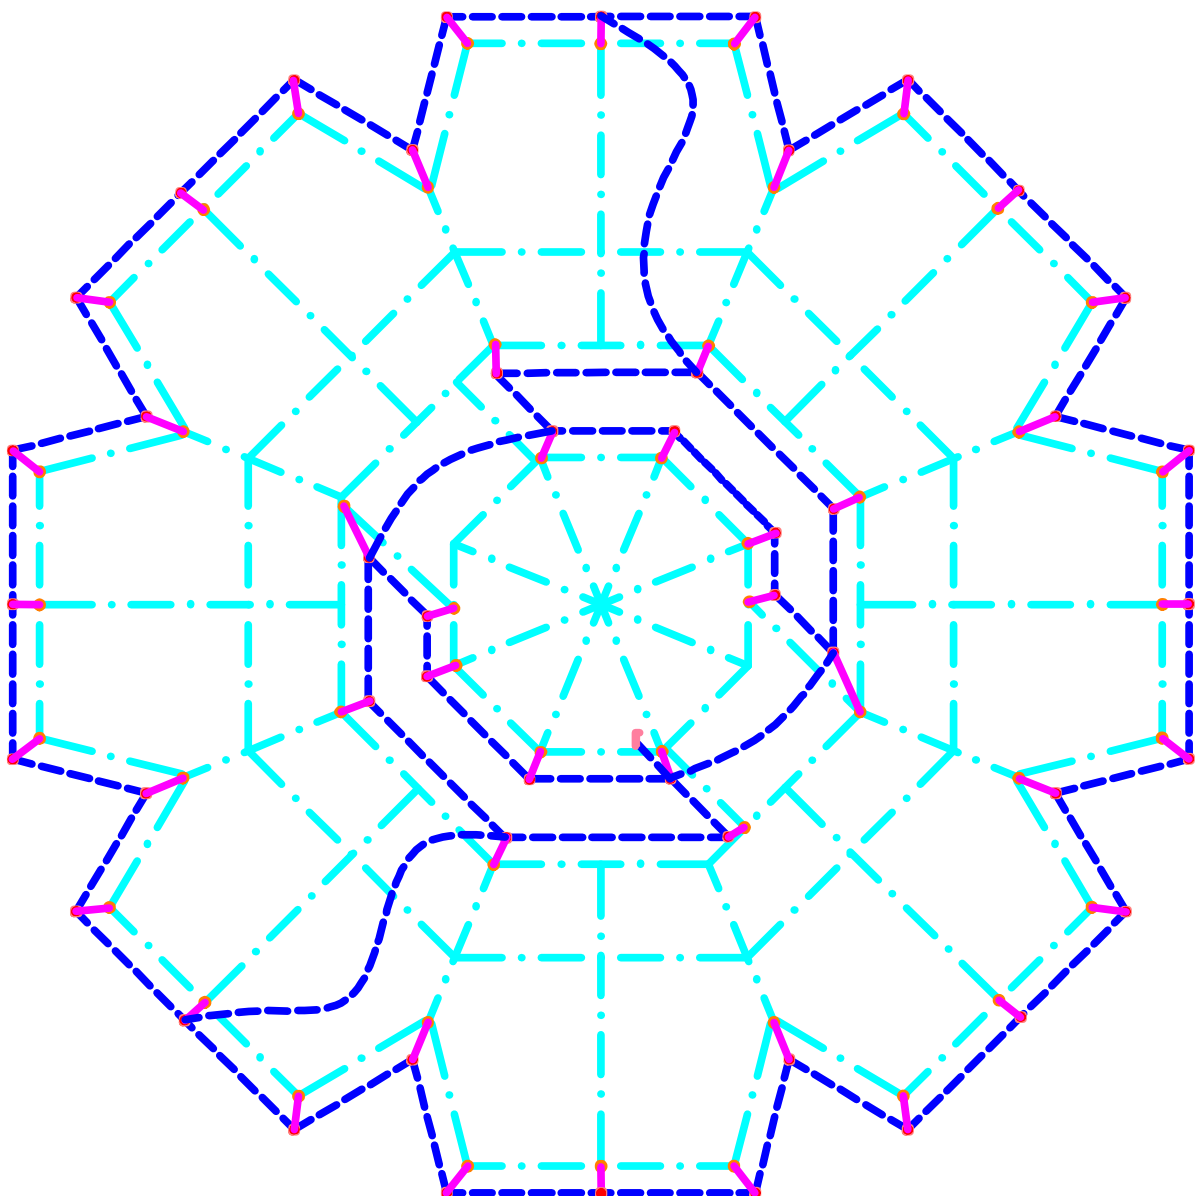

PLANTA COBERTURA
SALÃO AUDITORIO - 2 ANDARES

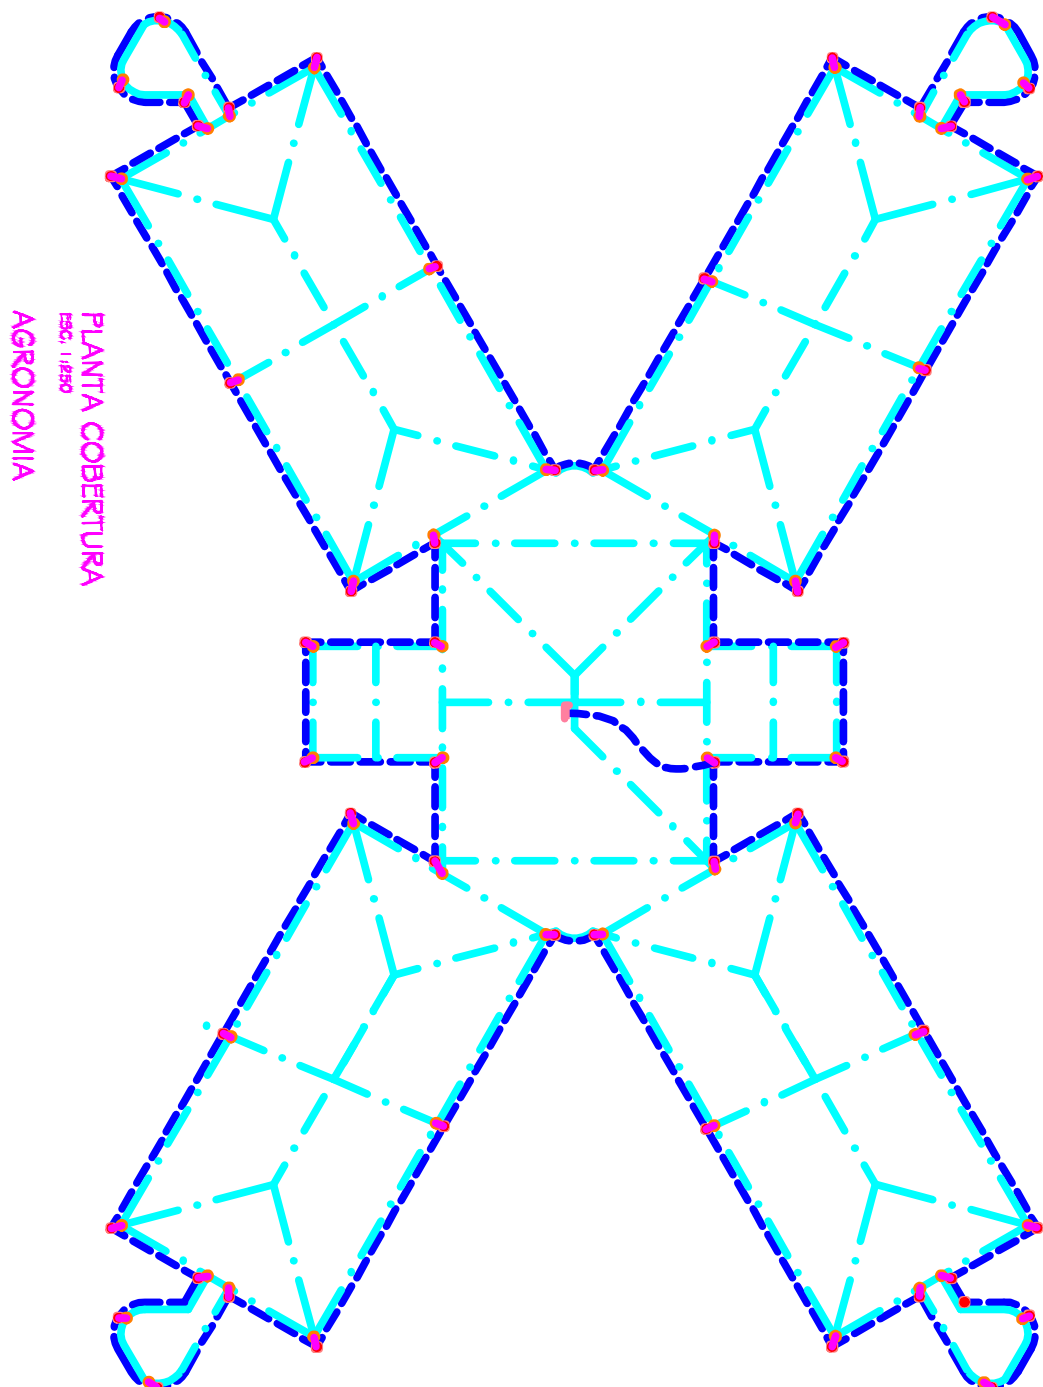

PLANTA COBERTURA
AGRONOMIA

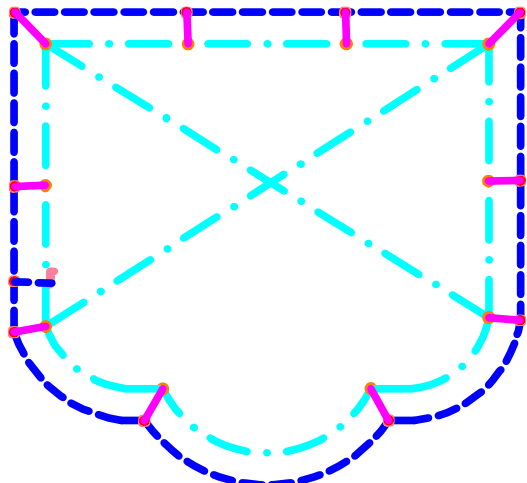

PLANTA COBERTURA
ALVARÊS CAMPUS JK E MILCURI

PROJETO DE SPDA BÁSICO	
URVAM	
UNIVERSIDADE FEDERAL DOS VALES DO JECUITINHONHA E MILCURI	
TÍTULO DO PROJETO	
SPDA CAMPUS JK	
AUTOR	
ANDRÉ LUIS DE AVILA	
DATA	
07/11/2023	
FOLHA	
03/05	