


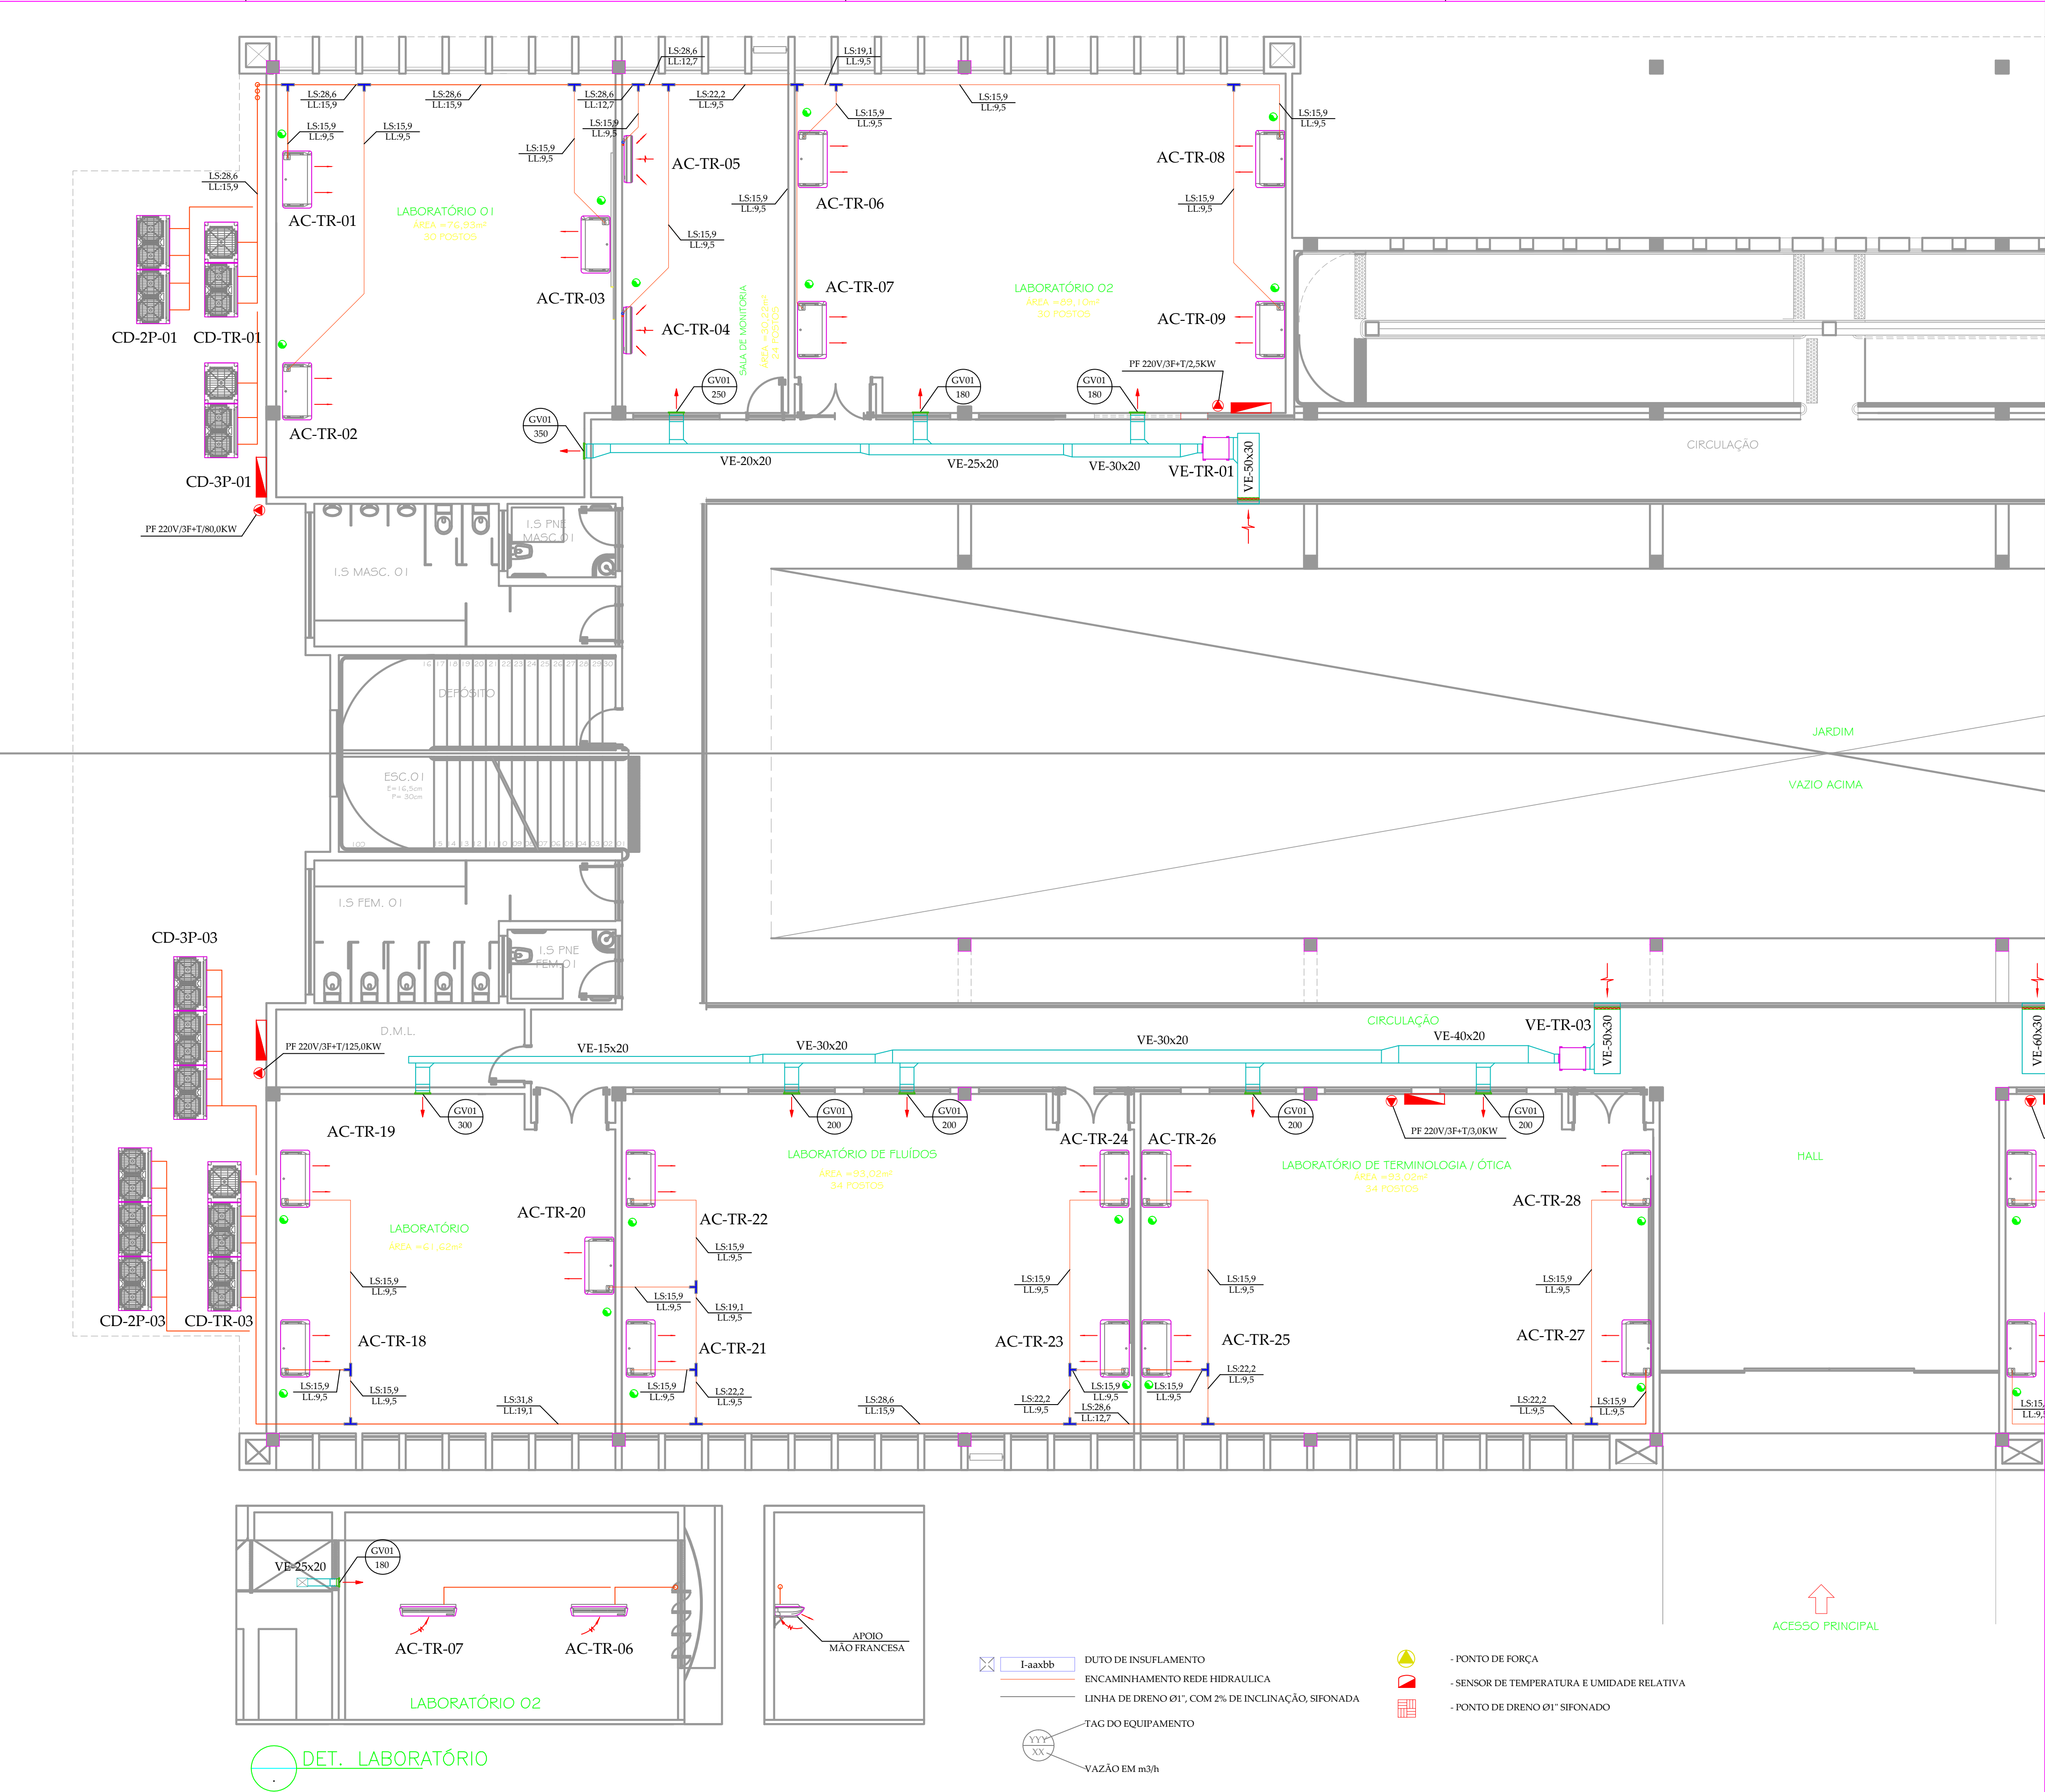

NOTAS:

1. CONFERIR MEDIDAS NA OBRA.

2. TUBULAÇÃO HIDRÁULICA DEVERÁ ATENDER RECOMENDAÇÕES DO FABRICANTE.

3. SISTEMA DE AR CONDICIONADO DEVERÁ ATENDER REQUISITOS DA ASHRAE.

4. DETALHES COMPLEMENTARES, VER MEMORIAL DESCRITIVO.

5. DADOS E ESPECIFICAÇÕES DE EXECUÇÃO, VER MEMORIAL DESCRITIVO.

6. DADOS TÉCNICOS DOS EQUIPAMENTOS VER PLANILHAS ANEXAS AO MEMORIAL DESCRITIVO.

7. DETALHES DE INSTALAÇÃO DOS EQUIPAMENTOS, VER CATALOGO DO FABRICANTE DO MESMO.

8. MEDIDAS EM CM, SALVO QUANDO INDICADAS EM CONTRÁRIO

9. VALORES ENTRE PARENTESES REPRESENTAM VAZÕES EM (m³/h)

10. POSICIONAR OS DIFUSORES CONFORME LAYOUT ILUMINAÇÃO.

11. INSTALAR JANELAS DE INSPEÇÃO CONFORME MEMORIAL DESCRITIVO.

PAVTO	VAZAO TOTAL	IDENTIF	P EST	POT	TIPO	MARCA	MODELO	ALMT
	m³/h	TAG	m³/min	W				
TÉRREO	960	VE-TR-01	60	550	CENTRIF	BERLINLF	BBT-160	220V/3F
	870	VE-TR-02	60	550	CENTRIF	BERLINLF	BBT-160	220V/3F
	1100	VE-TR-03	60	550	CENTRIF	BERLINLF	BBT-160	220V/3F
	1120	VE-TR-04	60	550	CENTRIF	BERLINLF	BBT-160	220V/3F

AMBIENTE	ÁREA	VAE	EVAPORADORAS					CONDENSADOR		
			CAPAC	MODELO	IDENTIF	GABINETE	IDENTIF	CAPAC	POT	
IDENTIFICAÇÃO	(m²)	(m³/h)	HP	DAIKIN	TAG	TIPO	TAG	HP	KW	
LABORAT 01	76,69	353	4,0	FXHQ100MAVE	AC-TR-01	PISO TETO	CD-TR-01	22,0	16,4	
			4,0	FXHQ100MAVE	AC-TR-02	PISO TETO				
			4,0	FXHQ100MAVE	AC-TR-03	PISO TETO				
			3,0	FXAQ63MAVE	AC-TR-04	HIWALL				
SALA DE MONITORIA	30,22	249	3,0	FXAQ63MAVE	AC-TR-05	HIWALL	CD-TR-01	22,0	16,4	
			3,0	FXHQ.63MAVE	AC-TR-06	PISO TETO				
			3,0	FXHQ.63MAVE	AC-TR-07	PISO TETO				
			3,0	FXHQ.63MAVE	AC-TR-08	PISO TETO				
LABORATORIO 02	89,1	366	3,0	FXHQ.63MAVE	AC-TR-09	PISO TETO	CD-TR-01	22,0	16,4	
			3,0	FXHQ.63MAVE	AC-TR-18	PISO TETO				
			3,0	FXHQ.63MAVE	AC-TR-19	PISO TETO				
			3,0	FXHQ.63MAVE	AC-TR-20	PISO TETO				
LABORATORIO	61,62	292	4,0	FXHQ100MAVE	AC-TR-21	PISO TETO	CD-TR-03	34,0	25,3	
			4,0	FXHQ100MAVE	AC-TR-22	PISO TETO				
			4,0	FXHQ100MAVE	AC-TR-23	PISO TETO				
			4,0	FXHQ100MAVE	AC-TR-24	PISO TETO				
LAB FLUIDOS	93,02	406	4,0	FXHQ100MAVE	AC-TR-25	PISO TETO	CD-TR-03	34,0	25,3	
			4,0	FXHQ100MAVE	AC-TR-26	PISO TETO				
			4,0	FXHQ100MAVE	AC-TR-27	PISO TETO				
			4,0	FXHQ100MAVE	AC-TR-28	PISO TETO				
LAB TERMINOLOGIA	93,02	406	4,0	FXHQ100MAVE	AC-TR-28	PISO TETO				

GV01	09	GRELHA DE INSULAMENTO EM ALUMINIO ANODIZADO FABRICANTE: TROX OU SIMILAR MODELO: VAT-DG		TAMANHO: 325x165 mm
ITEM	QUANT.	DESCRIÇÃO		

02	21.11.2013		PROJETO VRF	
01	24.08.2011		ACRÉSCIMO DE BRISES	
00	19.01.2010		DETALHAMENTO	
Nº	DATA	RESPONSÁVEL	DESCRIÇÃO DA REVISÃO:	

FASE:

OBSERVAÇÕES

ENGENHARIAS - FEG / ICT

PROJETO AR CONDICIONADO

AVENIDA DR. LUIS BOALI PORTO SALMAN, S/Nº - BAIRRO IPIRANGA - TEÓFILO OTONIMG

PROPRIETÁRIO: UNIVERSIDADE FEDERAL DOS VALES DO JEQUITINHONHA E MUCURI

CNPJ: 16.888.315/0001-57

TÍTULO

I PAVIMENTO - LADO O I

AUTOR PROJETO AR CONDICIONADO

ENG ALBERTO GATTI NETO

CREA 5468 - D/FR

DETALHAMENTO:

VERSÃO: VERSAO I

DATA: 21/11/2013

AUTOCAD:

FOLHA: 01/10

ARQUIVO: ENGENHARIAS_HVAC_VRF