


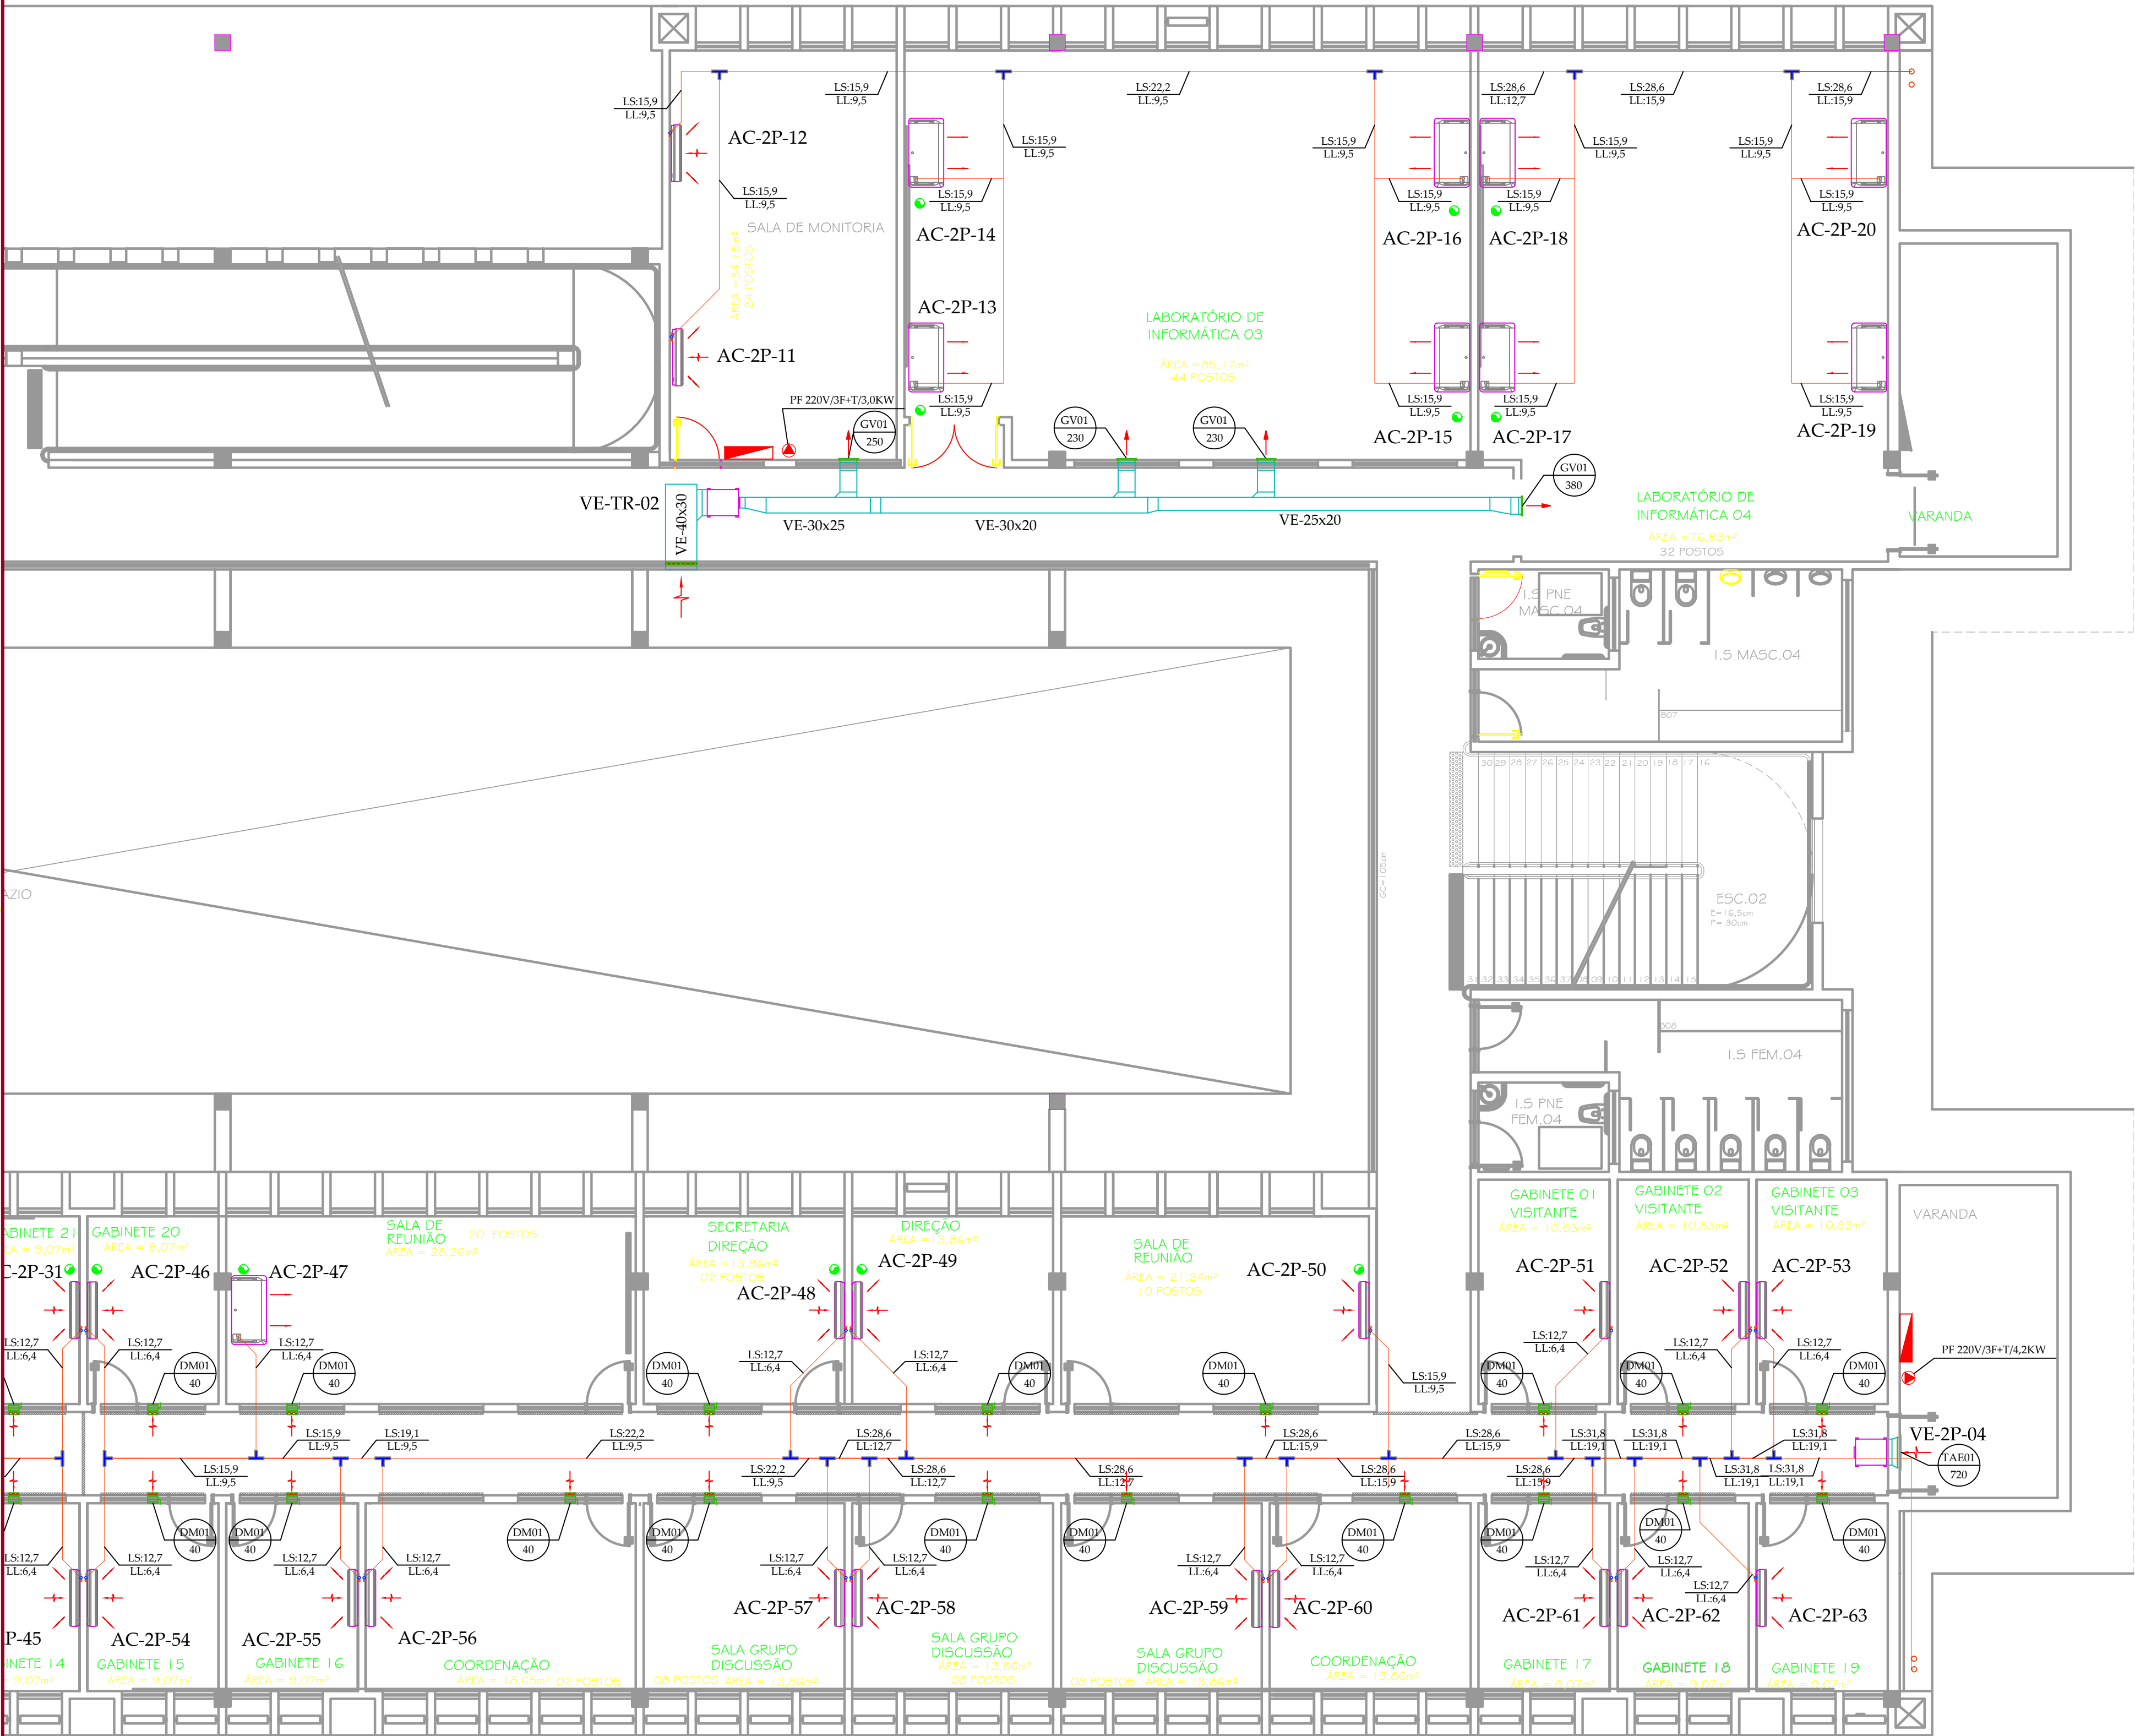

PAVTO	VAZAO TOTAL	IDENTIF	P EST	POT	TIPO	MARCA	MODELO	ALMT
	m³/h	TAG	mmca	W				
1 PAV	1170	VE-2P-01	60	550	CENTRIF	BERLINL.F	BBT-160	220V/3F
	1090	VE-2P-02	60	550	CENTRIF	BERLINL.F	BBT-160	220V/3F
	1060	VE-2P-03	60	550	CENTRIF	BERLINL.F	BBT-160	220V/3F
	720	VE-2P-04	60	370	CENTRIF	BERLINL.F	BBT-160	220V/3F

- NOTAS:
1. CONFERIR MEDIDAS NA OBRA.
 2. TUBULAÇÃO HIDRÁULICA DEVERÁ ATENDER RECOMENDAÇÕES DO FABRICANTE.
 3. SISTEMA DE AR CONDICIONADO DEVERÁ ATENDER REQUISITOS DA ASHRAE.
 4. DETALHES COMPLEMENTARES, VER MEMORIAL DESCRITIVO.
 5. DADOS E ESPECIFICAÇÕES DE EXECUÇÃO, VER MEMORIAL DESCRITIVO.
 6. DADOS TÉCNICOS DOS EQUIPAMENTOS VER PLANILHAS ANEXAS AO MEMORIAL DESCRITIVO.
 7. DETALHES DE INSTALAÇÃO DOS EQUIPAMENTOS, VER CATALOGO DO FABRICANTE DO MESMO.
 8. MEDIDAS EM CM, SALVO QUANDO INDICADAS EM CONTRÁRIO
 9. VALORES ENTRE PARENTESIS REPRESENTAM VAZÕES EM (m³/h)
 10. POSICIONAR OS DIFUSORES CONFORME LAYOUT ILUMINAÇÃO.
 11. INSTALAR JANELAS DE INSPEÇÃO CONFORME MEMORIAL DESCRITIVO.

SIMBOLOGIA:

- 1-60x30 DUTO DE INSUFLAMENTO TIPO "TDC" ISOLADO EXTERNAMENTE COM ESPUMA ELASTOMERICA e=10mm
- ENCAMINHAMENTO REDE FRIGORIFICA E ELÉTRICA
- LINHA DE DRENO Ø1", COM 2% DE INCLINAÇÃO, SIFONADA
- TAG DO EQUIPAMENTO
- VAZÃO EM m³/h
- PONTO DE FORÇA
- SENSOR DE TEMPERATURA E UMIDADE RELATIVA
- PONTO DE DRENO Ø1" SIFONADO

AMBIENTE	ÁREA	VAE	EVAPORADORIAS					CONDENSADOR		
			CAPAC	MODELO	IDENTIF	GABINETE	IDENTIF	CAPAC	POT	
IDENTIFICAÇÃO	(m²)	(m³/h)	HP	DAIKIN	TAG	TIPO	TAG	HP	KW	
MONITORIA 02	31,15	249,6	3,0	FXAQ63MAVE	AC-2P-11	HIWALL				
LAB NFORMAT 03	85,2	455,6	3,0	FXAQ63MAVE	AC-2P-12	HIWALL				
			3,0	FXHQ.63MAVE	AC-2P-13	PISO TETO				
			3,0	FXHQ.63MAVE	AC-2P-14	PISO TETO				
			3,0	FXHQ.63MAVE	AC-2P-15	PISO TETO				
			3,0	FXHQ.63MAVE	AC-2P-16	PISO TETO				
LAB NFORMAT 04	76,93	371,1	3,0	FXHQ.63MAVE	AC-2P-17	PISO TETO				
			3,0	FXHQ.63MAVE	AC-2P-18	PISO TETO				
			3,0	FXHQ.63MAVE	AC-2P-19	PISO TETO				
			3,0	FXHQ.63MAVE	AC-2P-20	PISO TETO				
			3,0	FXHQ.63MAVE	AC-2P-21	PISO TETO				
GABINETE 20	9,07	36,8	2,0	FXAQ40MAVE	AC-2P-46	HIWALL				
SALA DE REUNIÃO	28,26	36,8	2,0	FXAQ40MAVE	AC-2P-47	PISO TETO				
SECRET DIREÇÃO	13,06	36,8	2,0	FXAQ40MAVE	AC-2P-48	HIWALL				
DIREÇÃO	13,06	36,8	2,0	FXAQ40MAVE	AC-2P-49	HIWALL				
SALA DE REUNIÃO	21,24	36,8	3	FXAQ63MAVE	AC-2P-50	HIWALL				
GAB VISITANTE 01	10,83	36,8	2,5	FXAQ50MAVE	AC-2P-51	HIWALL				
GAB VISITANTE 02	10,83	36,8	2,5	FXAQ50MAVE	AC-2P-52	HIWALL				
GAB VISITANTE 03	10,83	36,8	2,5	FXAQ50MAVE	AC-2P-53	HIWALL				
GABINETE 15	9,07	36,8	2,0	FXAQ40MAVE	AC-2P-54	HIWALL				
GABINETE 16	9,07	36,8	2,0	FXAQ40MAVE	AC-2P-55	HIWALL				
CORDENAÇÃO	13,86	36,8	2,0	FXAQ40MAVE	AC-2P-56	HIWALL				
GRUPO DISCUS 01	13,86	36,8	2,5	FXAQ50MAVE	AC-2P-57	HIWALL				
GRUPO DISCUS 02	13,86	36,8	2,5	FXAQ50MAVE	AC-2P-58	HIWALL				
GRUPO DISCUS 03	13,86	36,8	2,5	FXAQ50MAVE	AC-2P-59	HIWALL				
CORDENAÇÃO	13,86	36,8	2,5	FXAQ50MAVE	AC-2P-60	HIWALL				
GABINETE 17	9,07	36,8	2,5	FXAQ50MAVE	AC-2P-61	HIWALL				
GABINETE 18	9,07	36,8	2,5	FXAQ50MAVE	AC-2P-62	HIWALL				
GABINETE 19	9,07	36,8	2,5	FXAQ50MAVE	AC-2P-63	HIWALL				

DM01	18	DAMPER DE REGULAGEM EM CHAPA DE AÇO GALVANIZADA FABRICANTE: TROX OU SIMILAR MODELO: SÉRIE JN	TAMANHO: 200x180 mm
GI01	04	GRELHA DE INSUFLAMENTO EM ALUMINIO ANODIZADO FABRICANTE: TROX OU SIMILAR MODELO: VAT-DG	TAMANHO: 325x165 mm
ITEM	QUANT.	DESCRIÇÃO	

02	21.11.2013		PROJETO VRF
01	24.08.2011		ACRÉSCIMO DE BRISES
00	19.01.2010		DETALHAMENTO
Nº	DATA	RESPONSÁVEL	DESCRIÇÃO DA REVISÃO:

FASE:

OBSERVAÇÕES

ENGENHARIAS - FEG / ICT
PROJETO AR CONDICIONADO

AVENIDA DR. LUIS BOALI PORTO SALMAN, S/Nº - BARRIO IPIRANGA - TEÓFILO OTONIMG

UNIVERSIDADE FEDERAL DOS VALES DO JEQUITINHONHA E MUCURI CNPJ: 16.888.315/0001-57

TÍTULO: 2 PAVIMENTO - LADO 02

AUTOR PROJETO AR CONDICIONADO: ENG ALBERTO GATTI NETO
CREA: 5468 - D/FR

DETALHAMENTO:

VERSÃO:	DATA:	AUTOCAD:	FOLHA:
VERSÃO 1	21/11/2013		04/10

ARQUIVO: ENGENHARIAS_HVAC_VRF