



Planta de Locação

escala 1:50

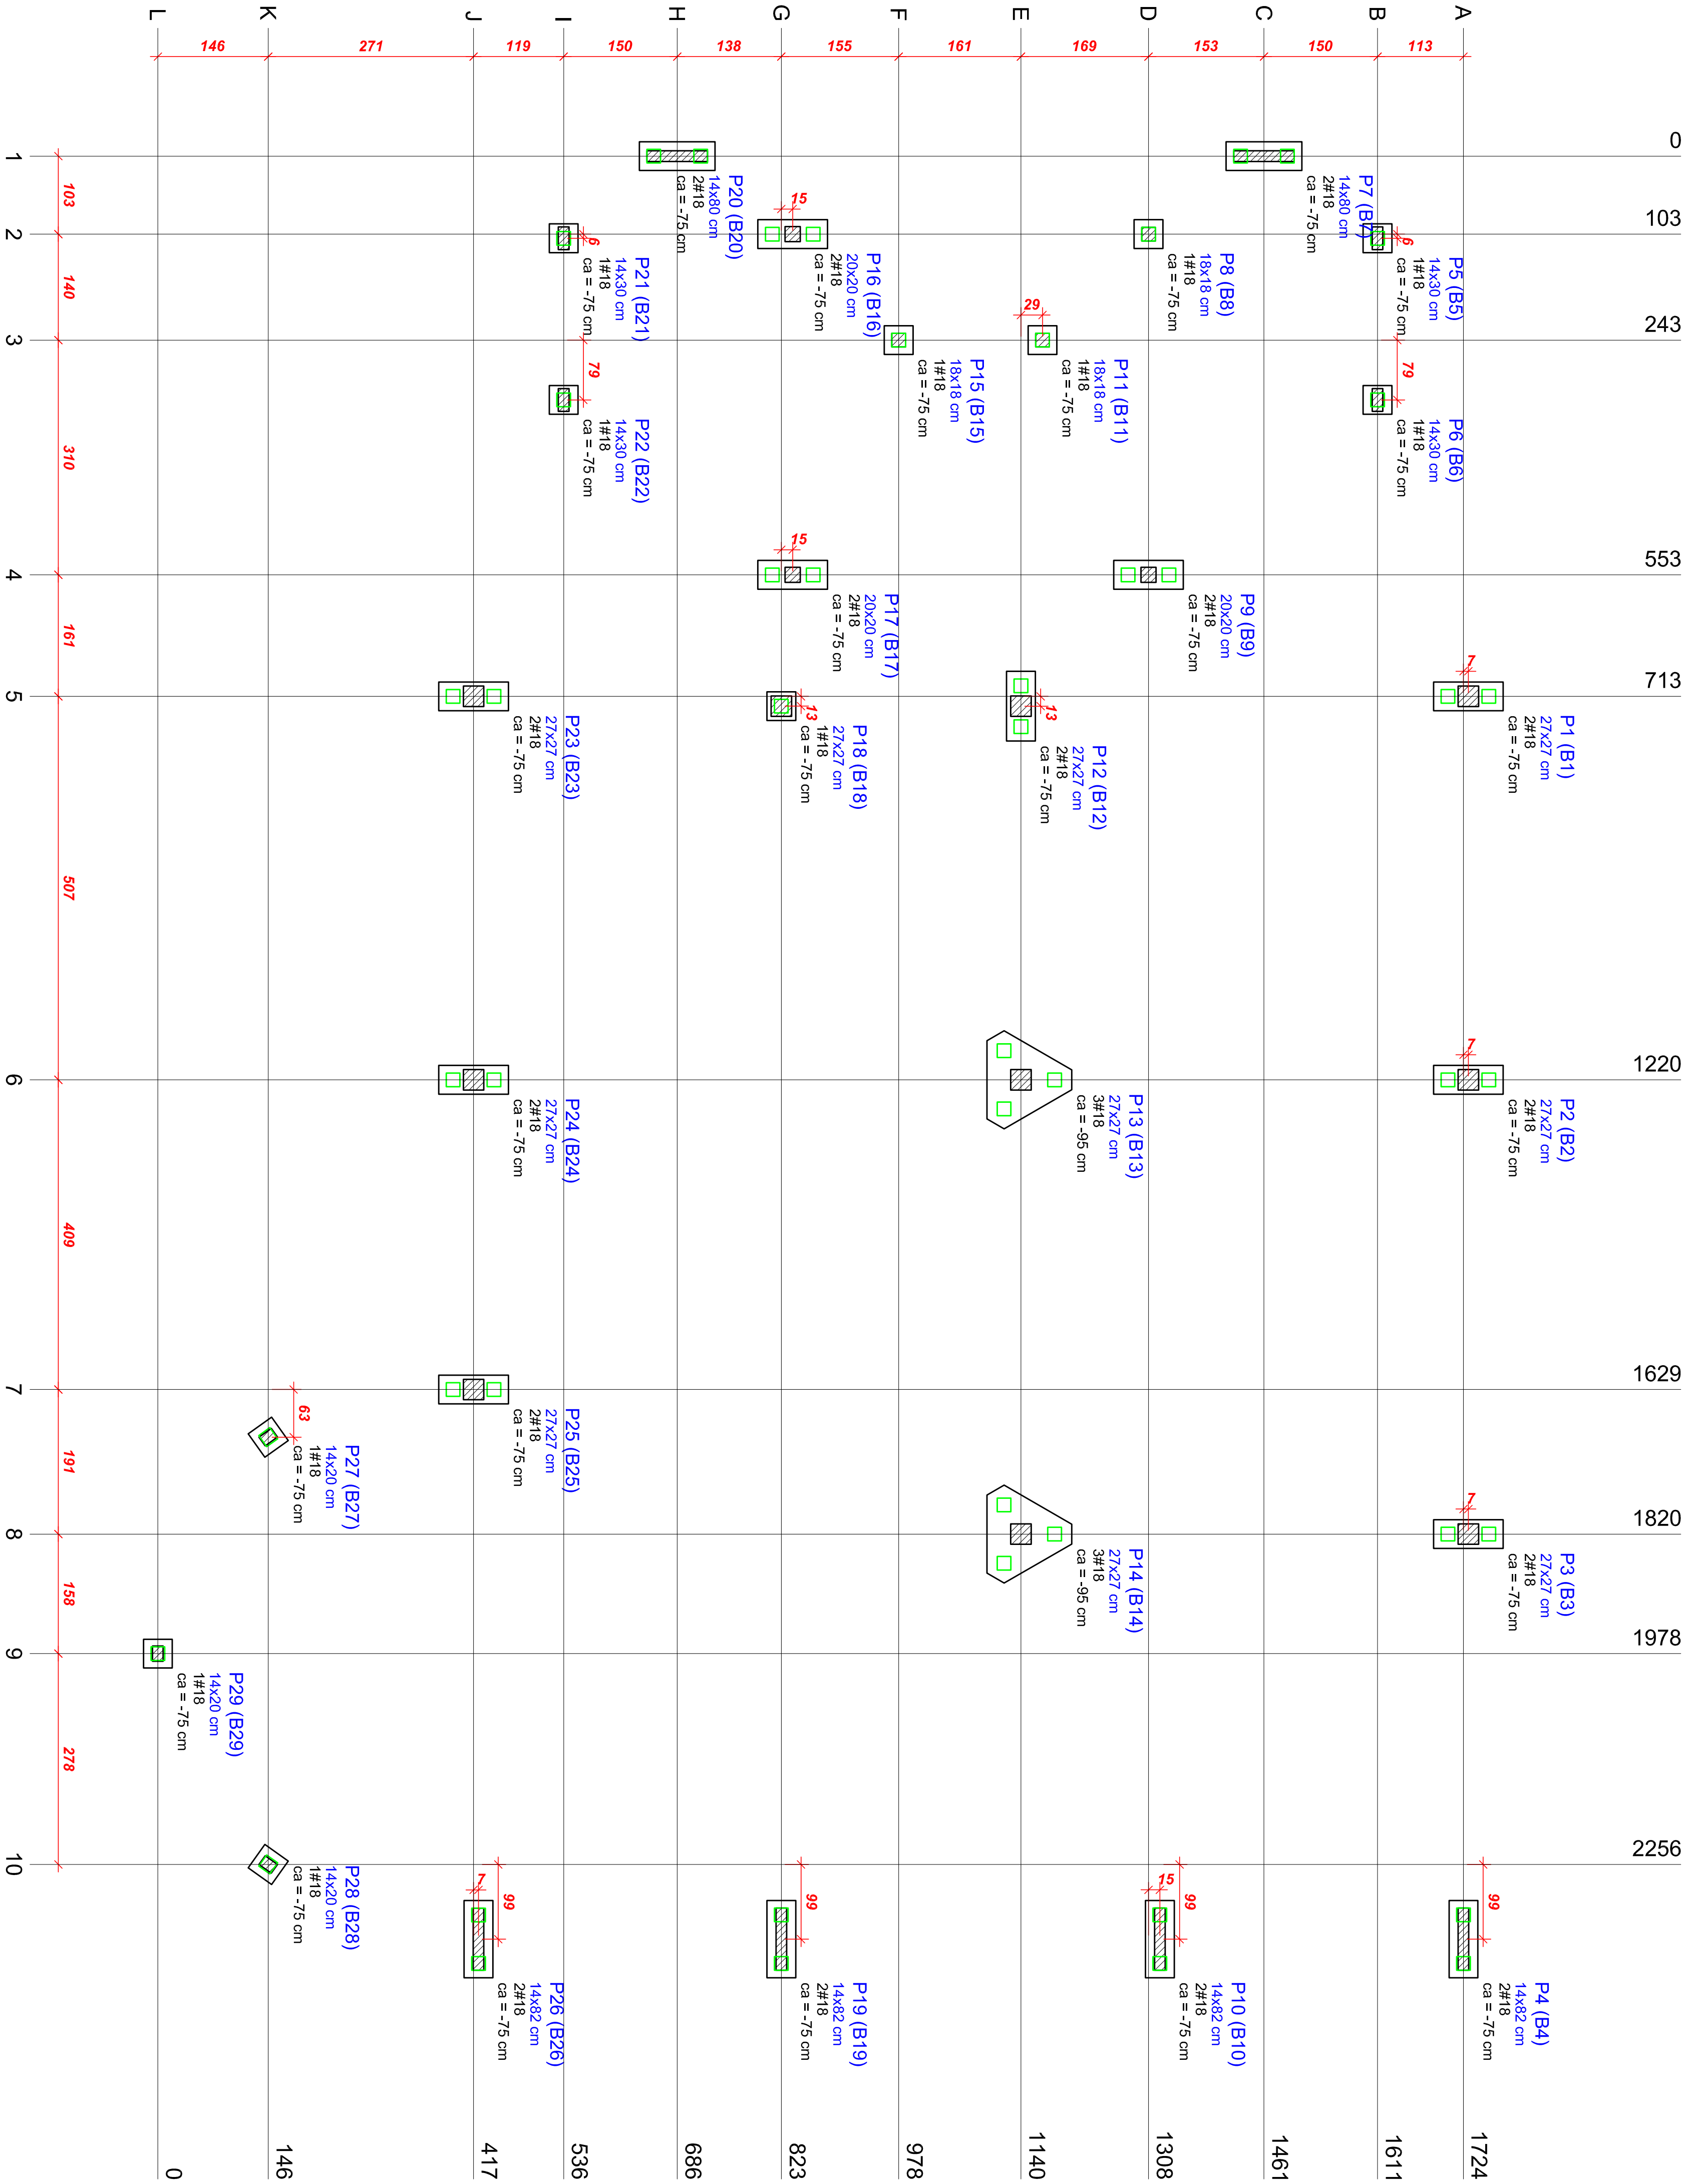



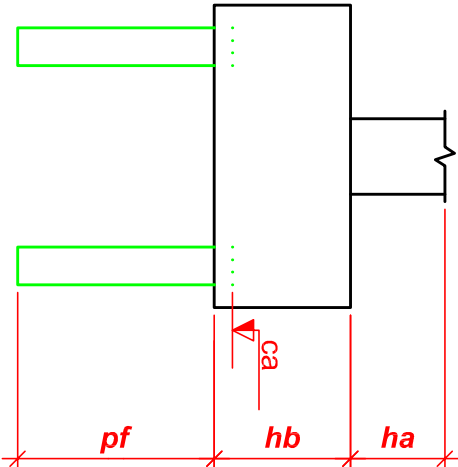

Importante:
A empresa que executará as estacas deverá, através de seu responsável técnico, ratificar por escrito o presente projeto de dimensionamento de estacas, ou apresentar novo projeto e enviá-lo ao autor do projeto estrutural para novo dimensionamento dos blocos.
A capacidade de carga das estacas foi calculada em função dos resultados do Ensaio SPT realizado pela empresa SFC Sondagens Fundações e Construções Ltda.
Estaca prova deverá ser realizada.

Legenda dos Blocos

escala 1:25

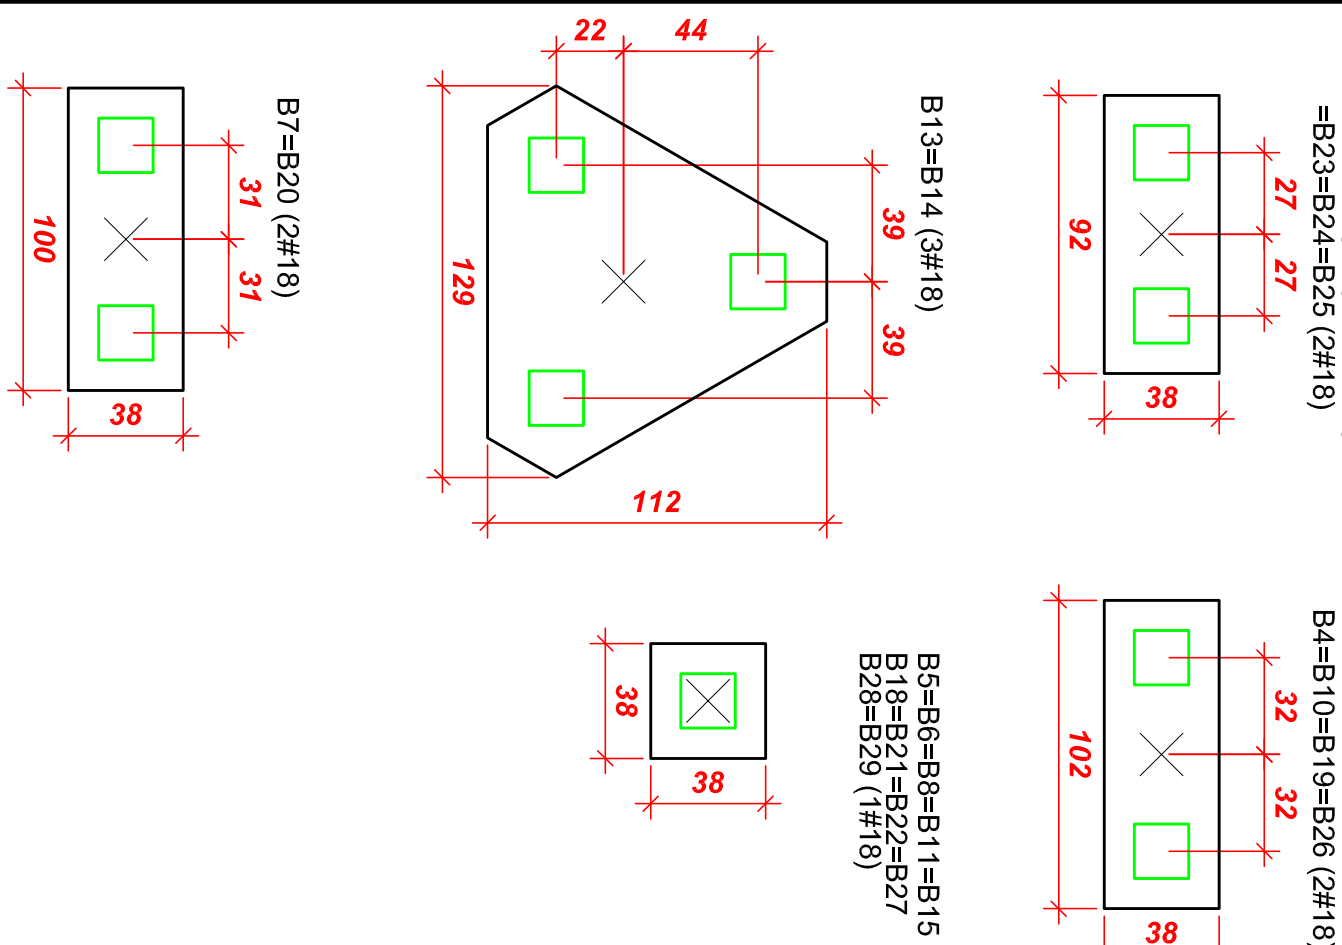

Resumo dos Materiais			
Blocos			




PROJETO ESTRUTURAL

PLANTA DE LOCAÇÃO E CARGAS

14/10/2012

01