




F:\Backup_16-05-13\UFVJM\LICITAÇÕES\Entregues\CITEC\Tópico material para C0\Projetos\SPDA\0034_UFVJM_Spd0101_CITEC_R00.dwg

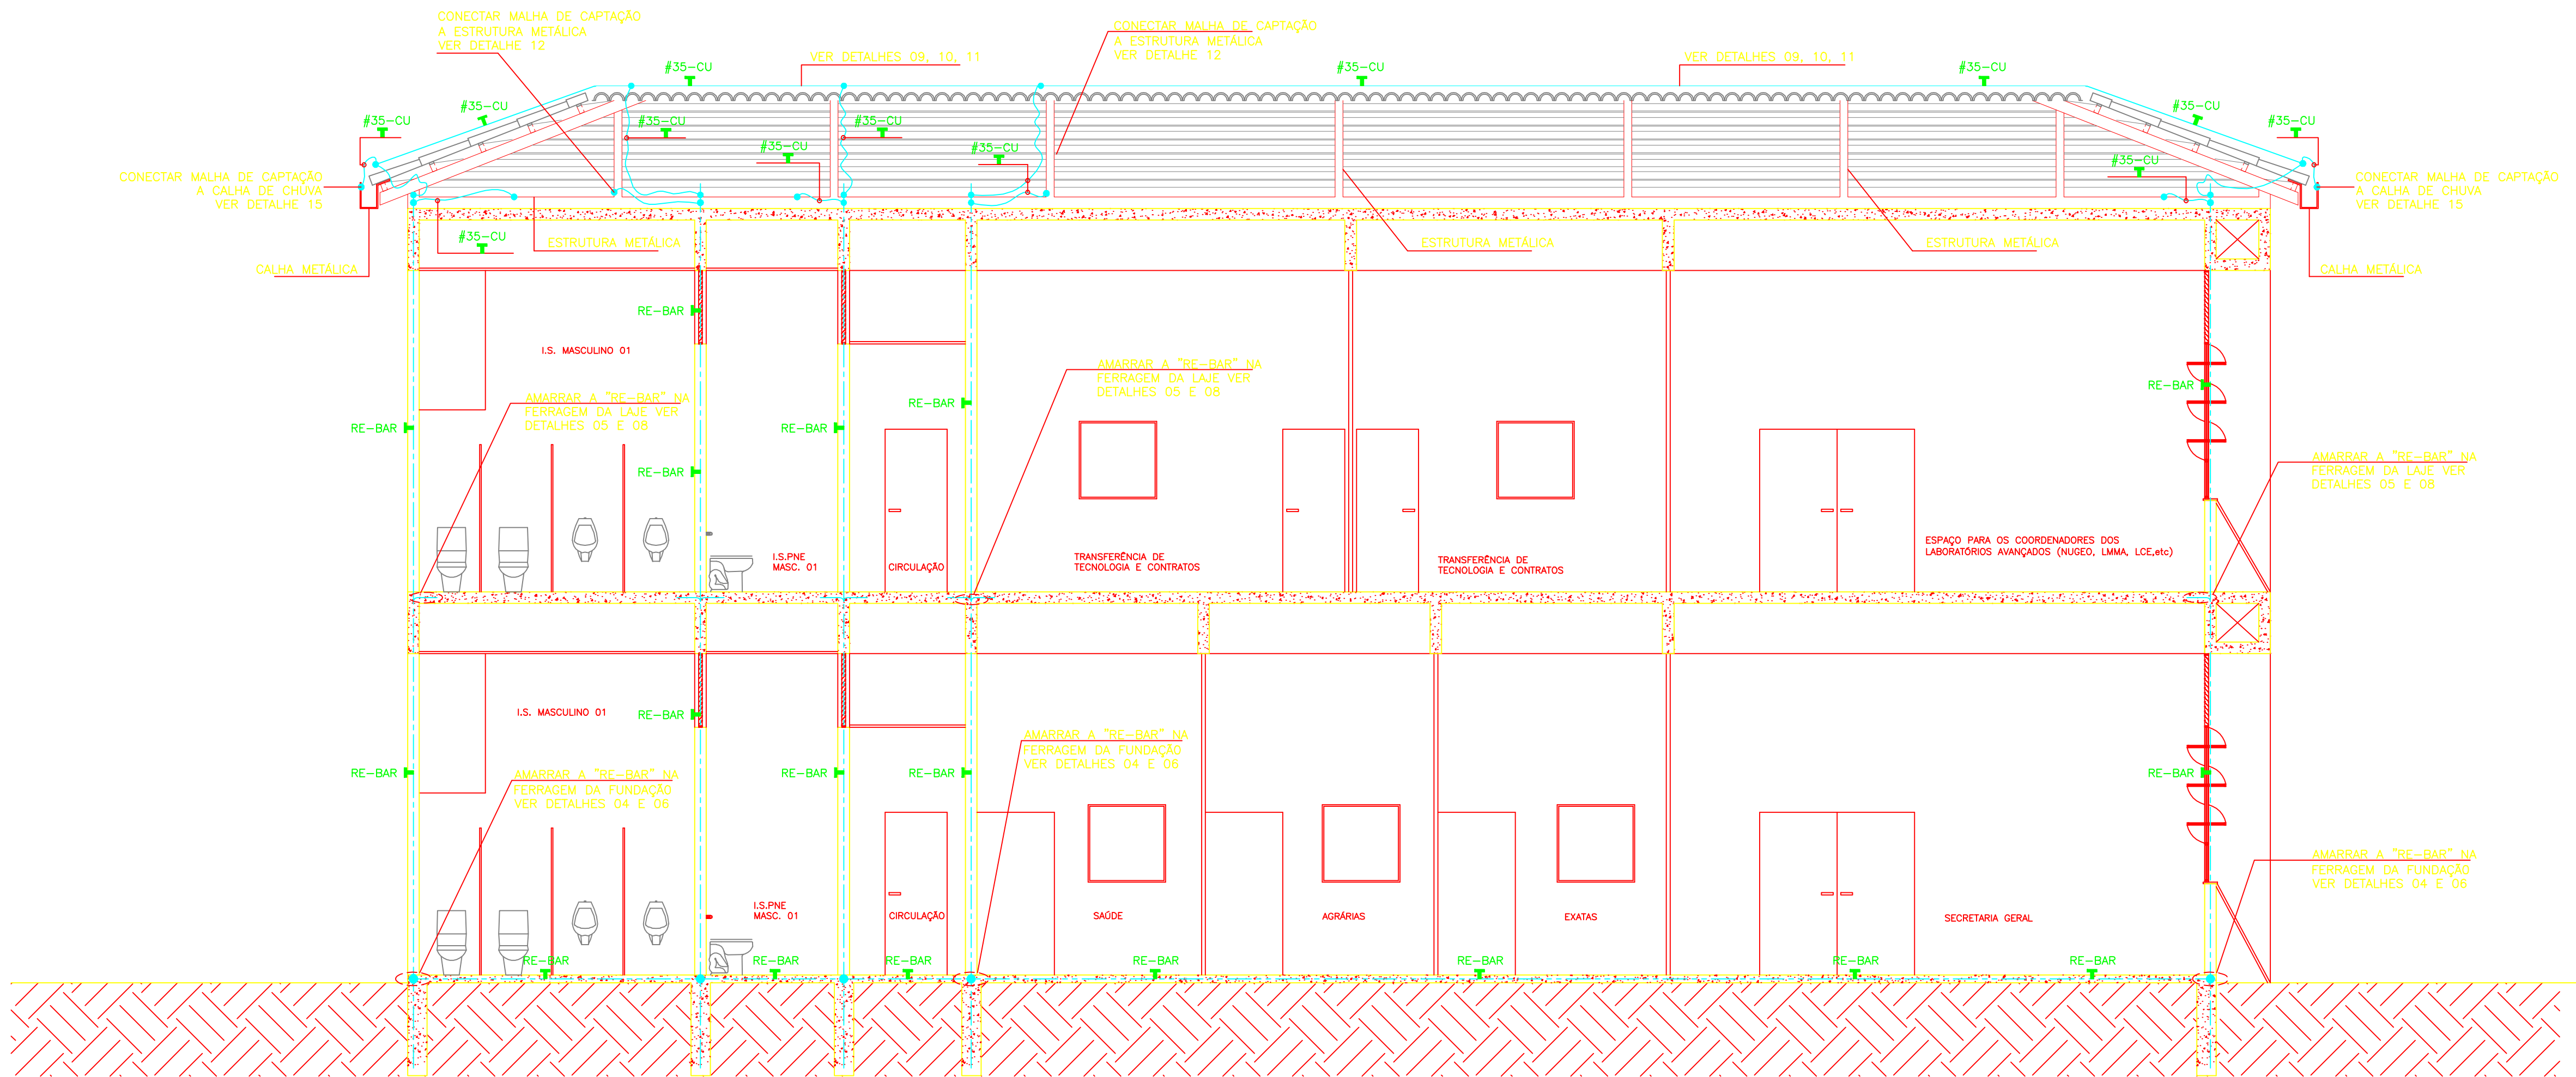


CORTE AA
ESCALA 1/50

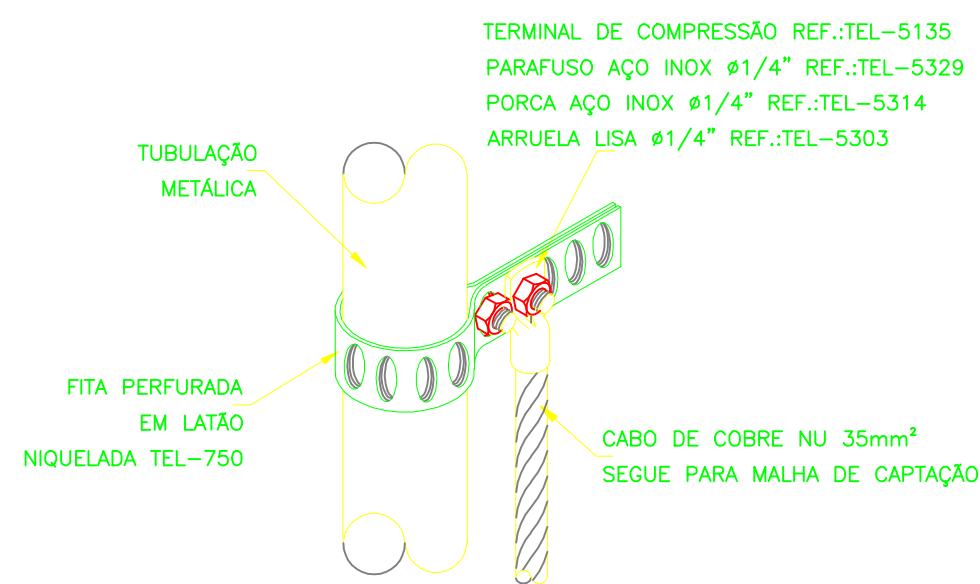

DETALHE 13
CONEXÃO COM AS
TUBULAÇÕES METÁLICAS
SEM ESCALA

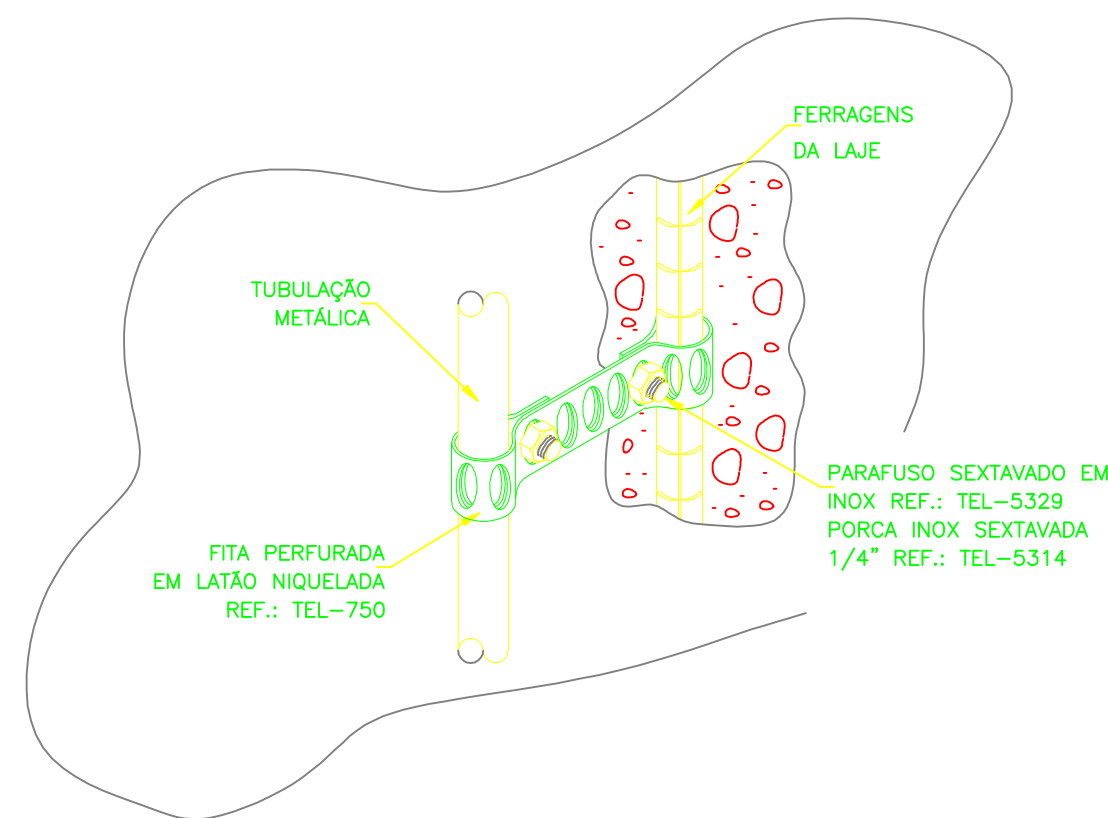

DETALHE 14
CONEXÃO DE TUBULAÇÕES
METÁLICAS COM AS FERRAGENS
SEM ESCALA

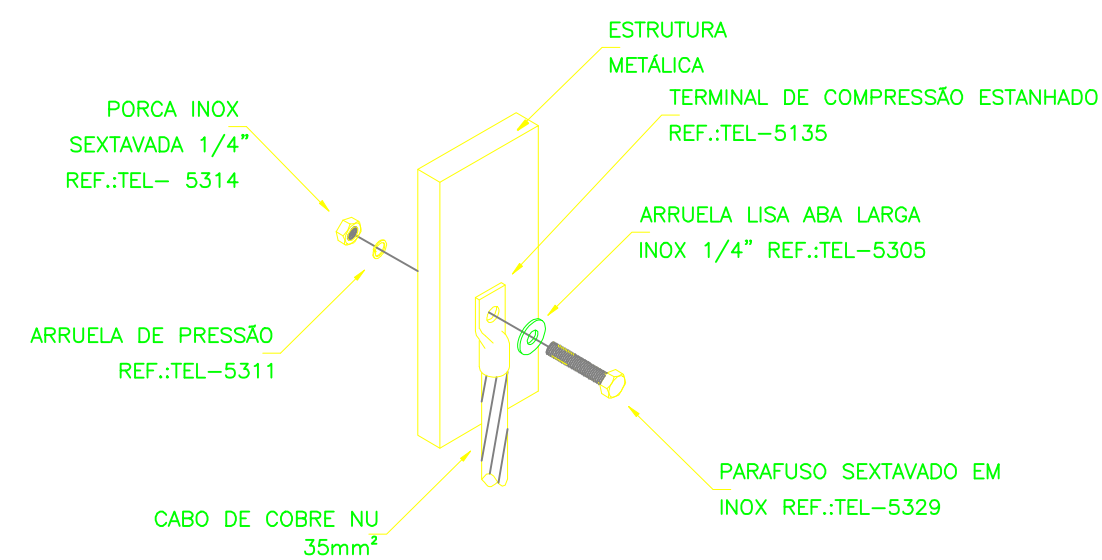

DETALHE 15
CONEXÃO DE
ESTRUTURAS METÁLICAS
SEM ESCALA

Nº:	DATA:	RESPONSÁVEL	DESCRIÇÃO DA REVISÃO		
DISCIPLINA:					
PROJETO DE SPDA EXECUTIVO					
AUTOR:		RESPONSÁVEL TÉCNICO:			
 Magna Engenharia Arquitetura Gerenciamento		ENGº FERNANDO CÉSAR RIBEIRO DE FARIA CREA-MG 42.11610			
		COORDENADOR:		PRODUÇÃO:	
RUA NUNES VIEIRA, Nº 114 - SANTO ANTONIO - BH/MG Telefone: (31) 3344-7755/3297-4853 - magna@magna-eng.br		TÊC. LUCIANO P. DAMASCENO CREA-MG 97.66310		THIAGO SERRA	
OBRA:					
CITEC CAMPUS JK				 UFVJM	
RODOVIA MG 367, KM 583, Nº 5000 - ALTO DA JACUBA - DIAMANTINÁMG					
PROPRIETÁRIO:		CNPJ:			
UNIVERSIDADE FEDERAL DOS VALES DO JEQUITINHONHA E MUCURI		16.888.315/0001-57			
CONTÉUDO:					
CORTE AA E DETALHES.					
DETALHAMENTO:					
VERSÃO:	DATA:	ESCALA:	ÁREA CONSTRUIDA:	FOLHA:	
00	MARÇO/2013	INDICADA	644,0 m²	04/04	
ARQUIVO: 0034_UFVJM_SPD0101_CITEC_R00					