

LEGENDA			
	PÓ QUÍMICO SECO BC – 20 B.C		ILUMINAÇÃO DE EMERGÊNCIA DE ACABAMENTO
	ÁGUA PRESSURIZADA – 2A		ILUMINAÇÃO DE EMERGÊNCIA DE BALIZAMENTO
	SAÍDA OBRIGADO BC – 5 B.C	SISTEMA DE ILUMINAÇÃO DE EMERGÊNCIA	

Quadro resumo das medidas de segurança

EXTINTORES IT. 16/06	ÁGUA PRESSURIZADA – 2A PÓ QUÍMICO SECO BC – 20 B.C GÁS CARBÔNICO BC – 5 B.C
ILUMINAÇÃO DE EMERGÊNCIA	OBEDECER A IT N° 13/06 – D.E. 44.746/08 BLOCOS AUTÔNOMOS COM CAPACIDADE MÍNIMA DE 02 HORAS DE FUNCIONAMENTO
SINALIZAÇÃO DE EMERGÊNCIA	CONFORME INSTRUÇÃO TÉCNICA N° 15/06
SAÍDA DE EMERGÊNCIA	CONFORME INSTRUÇÃO TÉCNICA N° 08/06

CLASSIFICAÇÃO - Decreto Estadual nº 44.746/08

GRUPO	Ocupação	DIVISÃO	DESCRIÇÃO	EXEMPLOS
E	EDUCACIONAL E CULTURA FÍSICA	E-1	ESCOLAS EM GERAL	ESCOLA DE TERCEIRO GRAU
CARGA DE INCÊNDIO - IT- 09/06				
Ocupação/uso	DESCRIÇÃO	DIVISÃO	CARGA DE INCÊNDIO EM MJ/M2	
EDUCACIONAL E CULTURA FÍSICA	ESCOLAS EM GERAL	E-1	300	
CLASSIFICAÇÃO DAS EDIFICAÇÕES E ÁREAS DE RISCO QUANTO A CARGA DE INCÊNDIO				
RISCO	CARGA DE INCÊNDIO MJ/M2			
BAIXO	300			

CONTROLE MATERIAIS DE ACABAMENTO E REVESTIMENTO	
---	--


CONTROLE MATERIAIS DE ACABAMENTO E REVESTIMENTO			
PISO	acabamento	I, II-A, III-A ou IV-A	
	revestimento		
PAREDE	acabamento	I, II-A ou III-A (EXC. REVEST.)	
	revestimento		
TETO e FORRO	acabamento		
	revestimento	I ou II-A	

QUADRO DE ÁREAS (m²)	
PAVIMENTO TÉRREO	345,53 m²
2º PAVIMENTO	326,34 m²
TOTAL	671,77 m²

NOTAS

NOTA 1:
O AUTOR DO PROJETO É O RESPONSÁVEL TÉCNICO SÃO RESPONSÁVEIS CIVIL E ADMINISTRATIVAMENTE POR TODAS AS INFORMAÇÕES PRESTADAS NO PRESENTE PROJETO, BEM COMO PELO ATENDIMENTO DAS ESPECIFICAÇÕES CONSTANTES DO CÓDIGO DE PREVENÇÃO DE INCÊNDIOS DO CORPO DE BOMBEIROS DA POLÍCIA MILITAR DE SÃO PAULO E NORMAS BRASILEIRAS VIGENTES, SUELTANDO-SE AS SANÇÕES LEGAIS DECORRENTES DE EVENTUAIS PREJUÍZOS DE TERCEIROS.

NOTA 2:
TODOS OS EQUIPAMENTOS E DISPOSITIVOS DE SEGURANÇA CONTRA INCÊNDIOS DEVERÃO TER SINALIZAÇÃO DE EMERGÊNCIA CONFORME ATENDIMENTO AS EXIGÊNCIAS CONTIDAS NA LIT. 15/06."

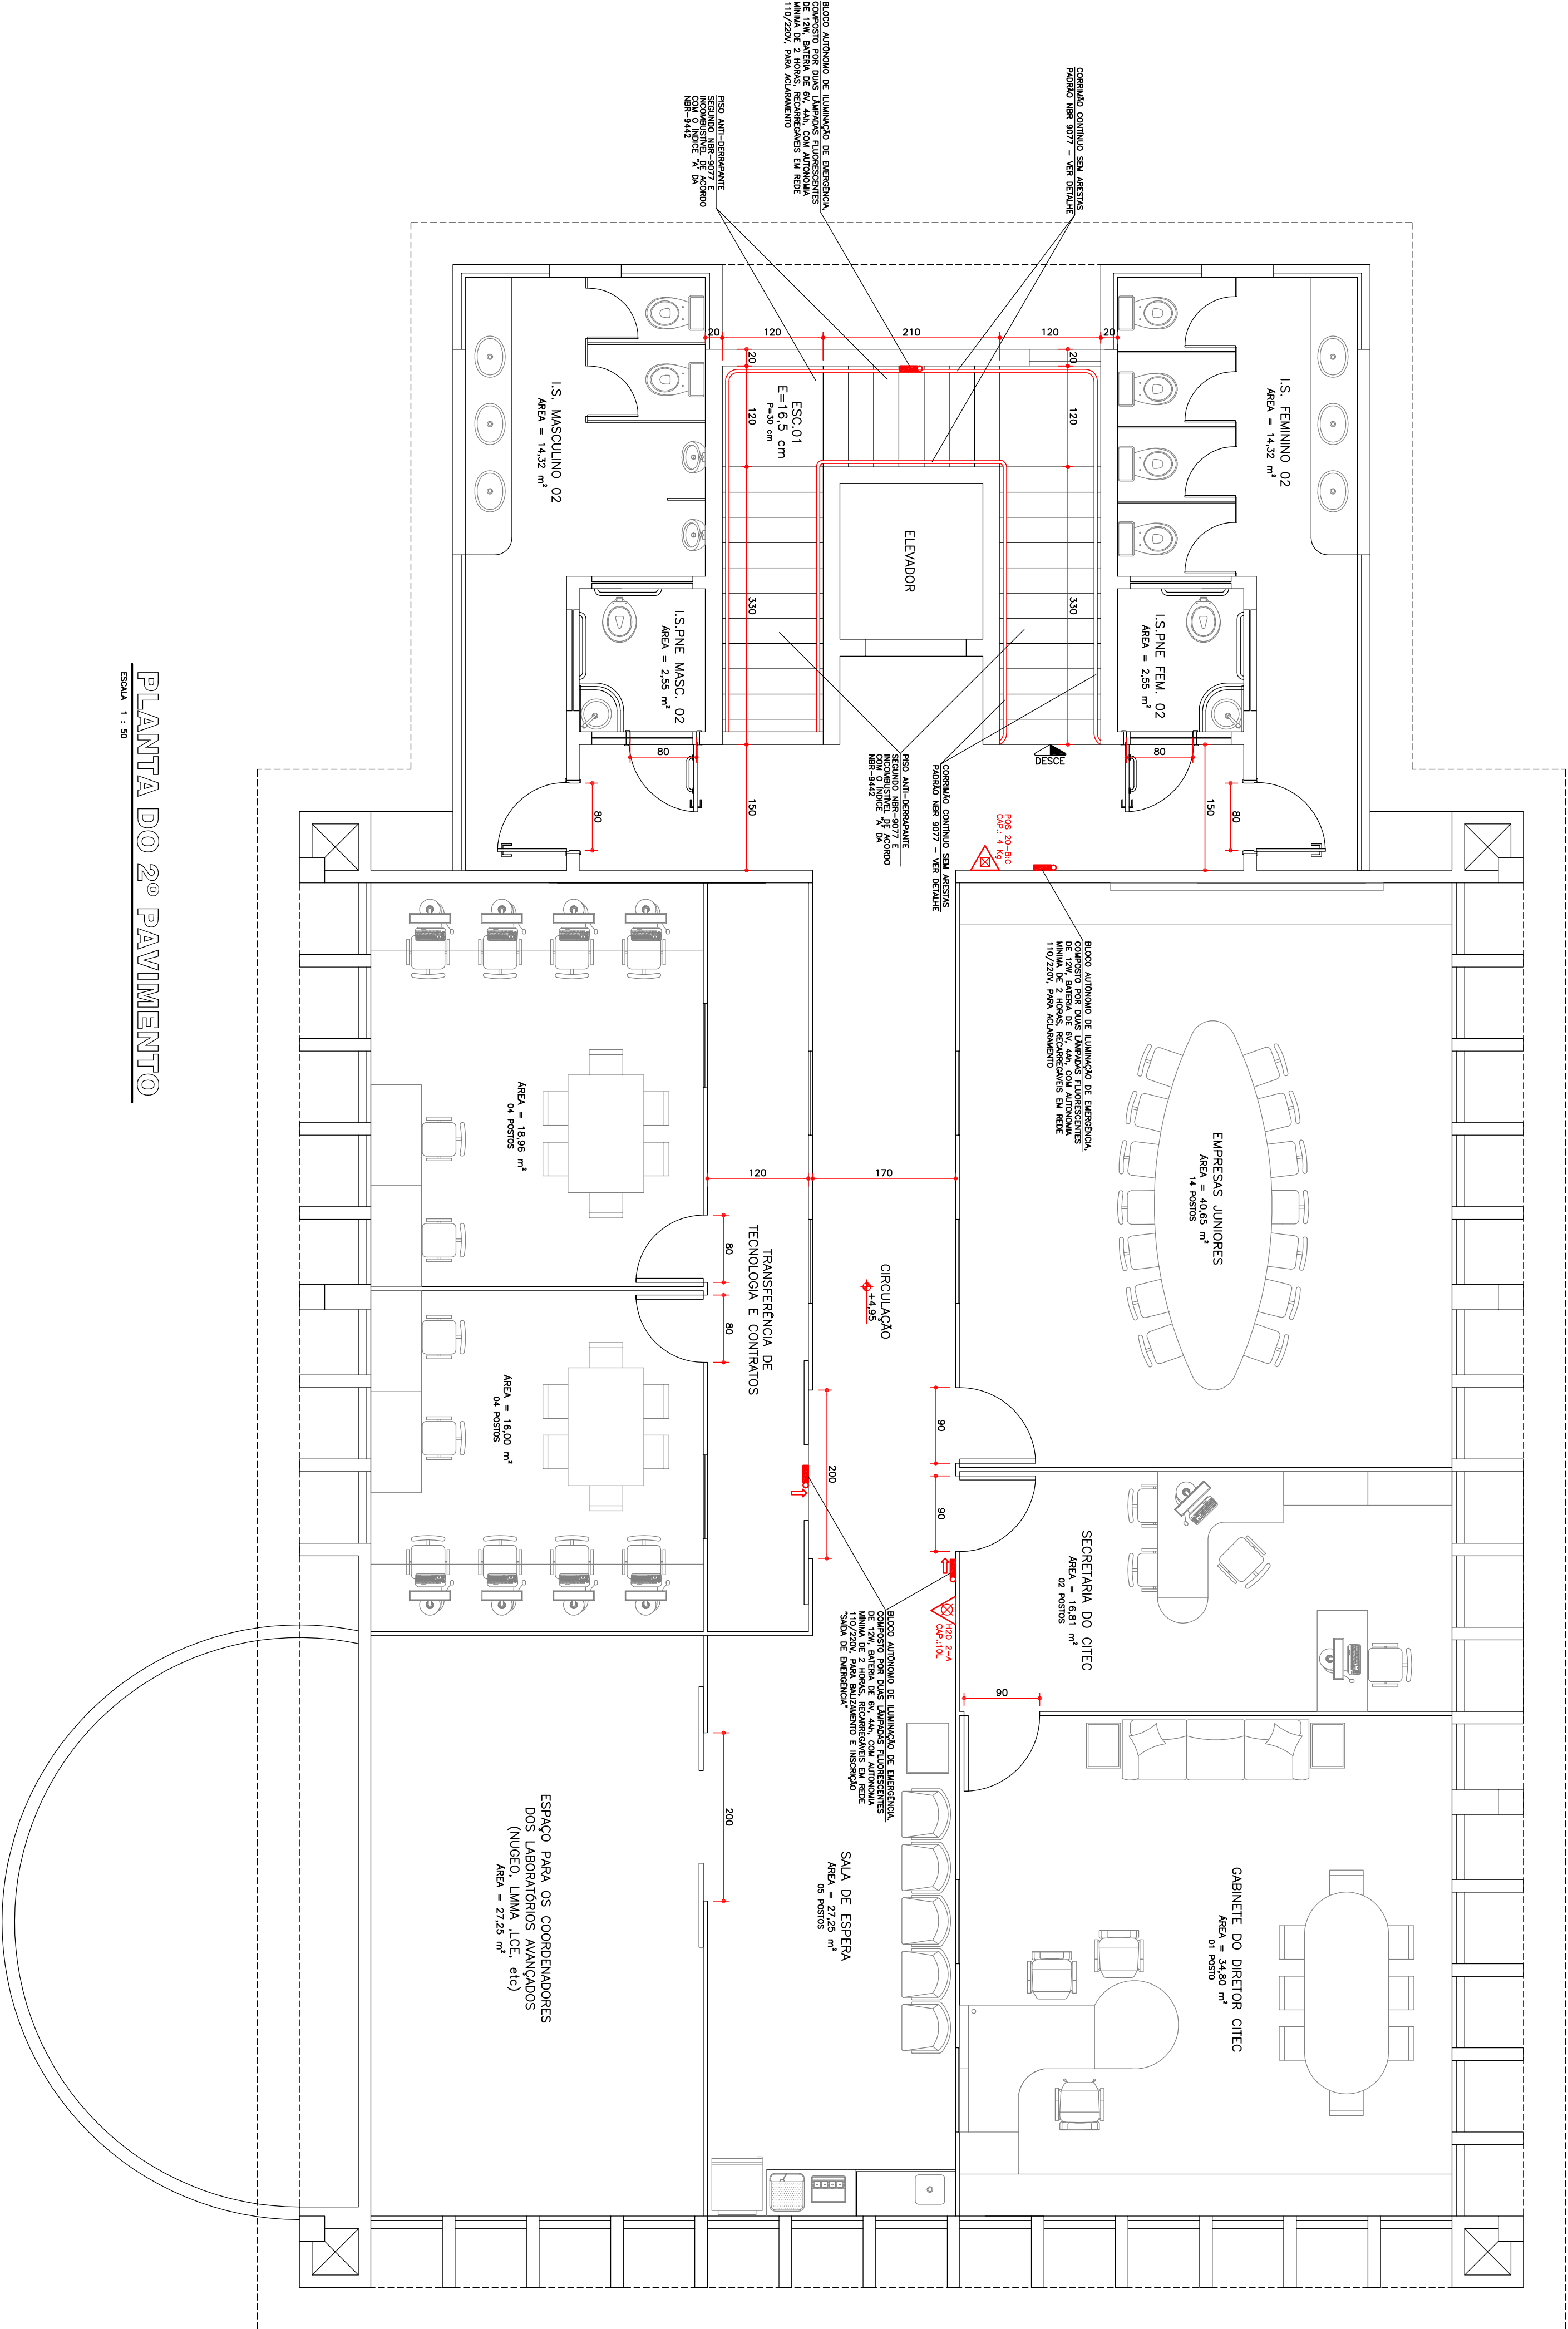

PLANTA DO 2º PAVIMENTO

ESCALA 1:30

UFVJM		RUI BARROSO, 1700 - 30130-900 - BARRA DO VALE, 32.840-000			
Folha: 03/04		PROJETO TÉCNICO DE SEGURANÇA CONTRA INCÊNDIO			
Assunto: PLANTA DO 2º PAVIMENTO		CITEC			
Escala: INDICAÇÃO					
Logotipo: EDUCACIONAL E CULTURA FÍSICA					
Local: RODOVIA MS-267, Km 583, nº 5500 - BARRA ALTO DA JACUÍBA - DIAMANTINA/MG					
Proprietário: UNIVERSIDADE FEDERAL DOS VALES DO JEQUITINHONHA E MUCURI - UFVJM					
Bairro: Itaipava - RUI BARROSO, 1700 - 30130-900 - BARRA DO VALE, 32.840-000					
Projeto: RUI BARROSO, 1700 - 30130-900 - BARRA DO VALE, 32.840-000					
Arquiteto: MARCOS DANIEL DE OLIVEIRA					
Data do Projeto: 07/21/17					