



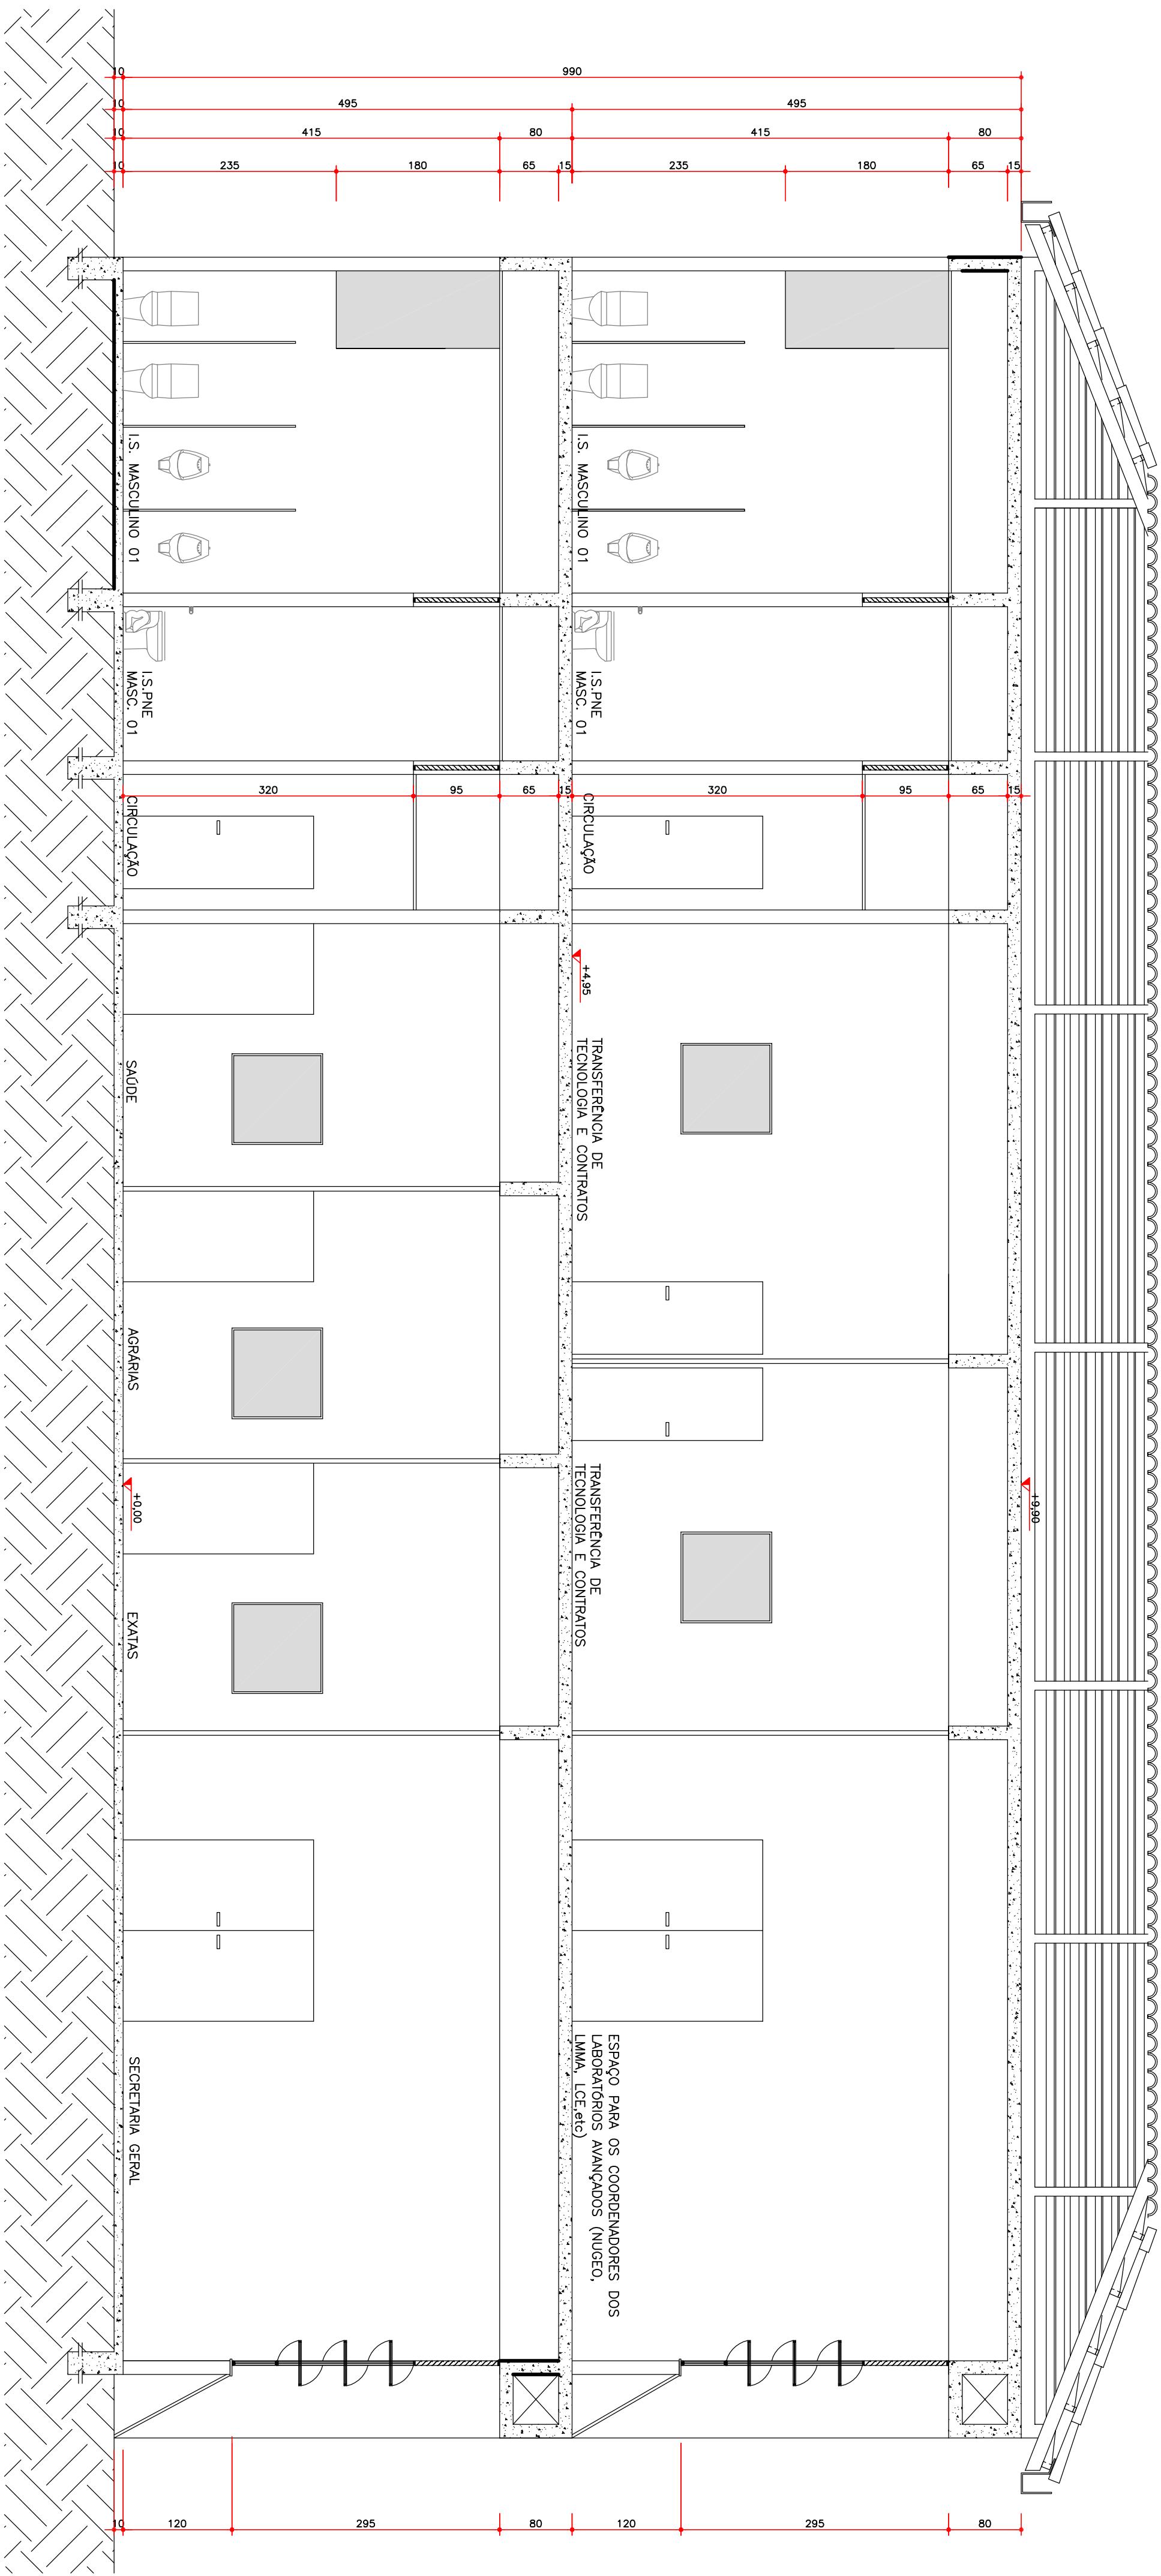

CORTE A-A
Escala 1:30

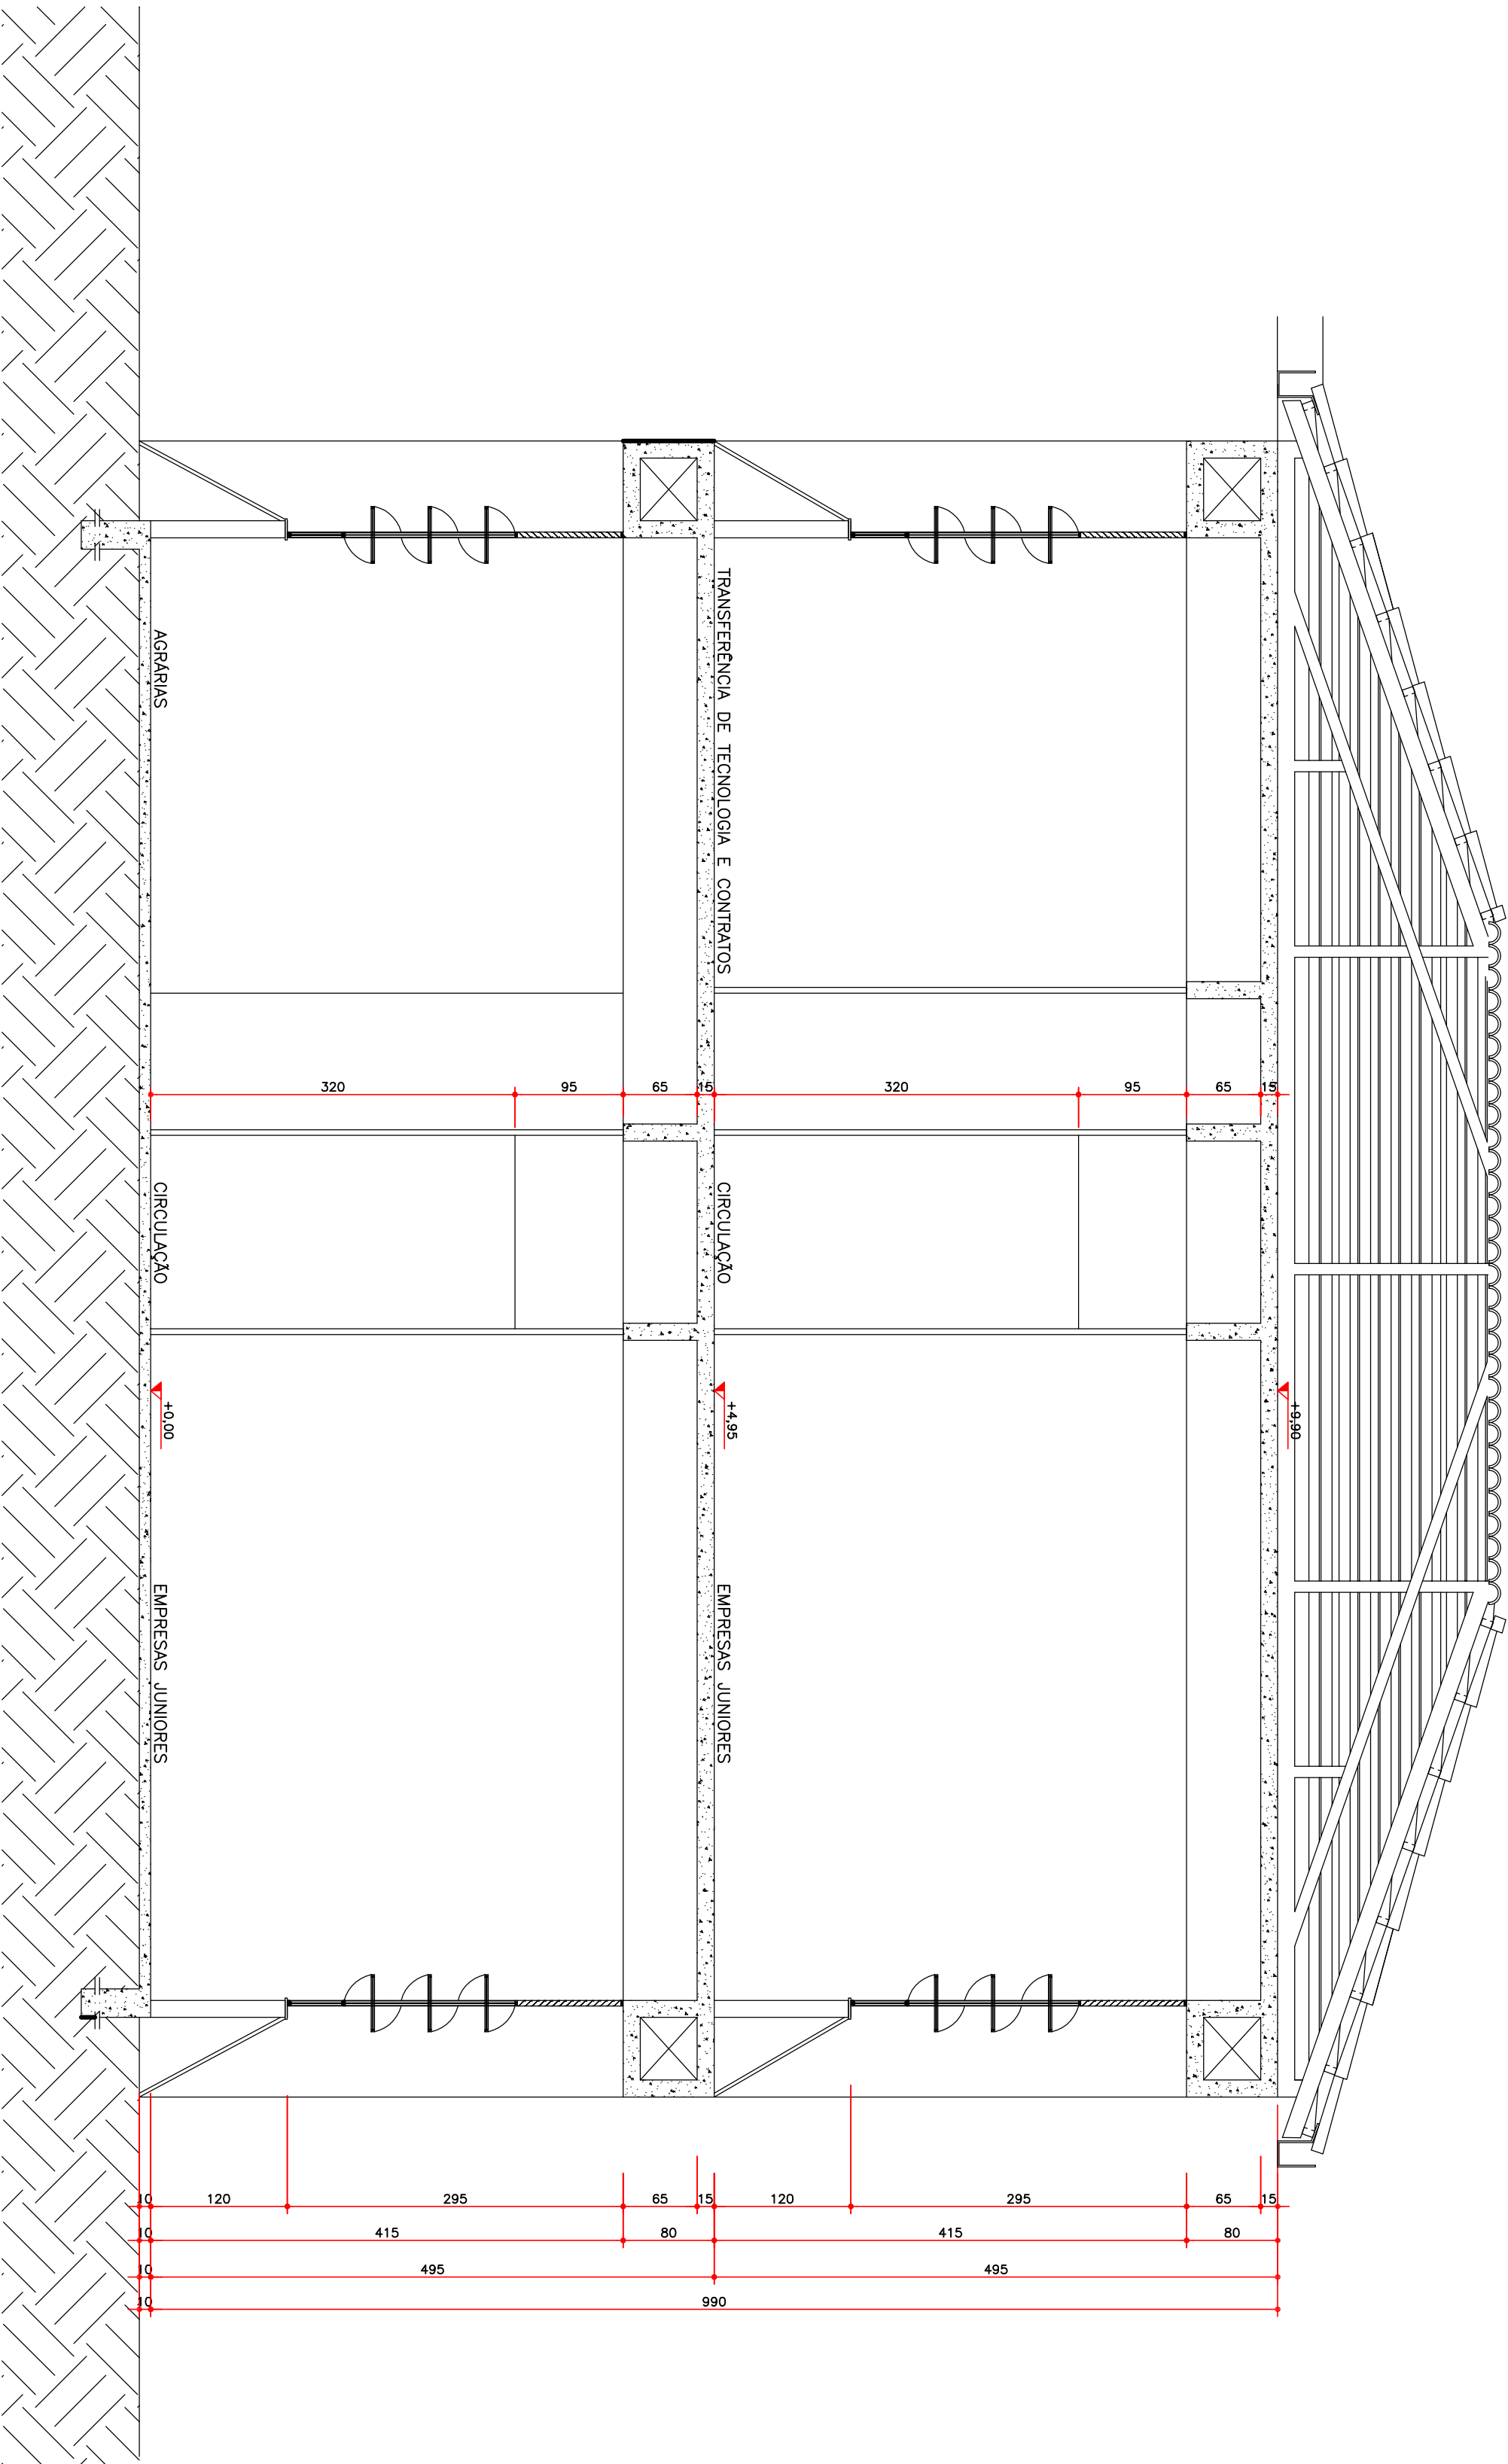

CORTE B-B
Escala 1:30

LEGENDA

	PO QUÍMICO SÉCO BC – 20 B.C		ILUMINAÇÃO DE EMERGÊNCIA DE ACABAMENTO
	ÁGUA PRESSURIZADA – 2A		ILUMINAÇÃO DE EMERGÊNCIA DE BALIZAMENTO
	GÁS CARBÔNICO BC – 5 B.C		

Quadro resumo das medidas de segurança

EXTINTORES IT. 16/06	ÁGUA PRESSURIZADA – 2A B.C PO QUÍMICO SÉCO BC – 20 B.C GÁS CARBÔNICO BC – 5 B.C
ILUMINAÇÃO DE EMERGÊNCIA	OBEDECER A IT N° 13/06 – D.E. 44.746/08 BLOCOS AUTÔNOMOS COM CAPACIDADE MÍNIMA DE 02 HORAS DE FUNCIONAMENTO
SINALIZAÇÃO DE EMERGÊNCIA	CONFORME INSTRUÇÃO TÉCNICA N° 15/06
SAÍDA DE EMERGÊNCIA	CONFORME INSTRUÇÃO TÉCNICA N° 08/06

CLASSIFICAÇÃO - Decreto Estadual nº 44.746/08

GRUPO	Ocupação	Divisão	Descrição	Exemplos
E	EDUCACIONAL E CULTURA FÍSICA	E-1	ESCOLAS EM GERAL	ESCOLA DE TERCEIRO GRAU

CARGA DE INCÊNDIO - IT- 09/06

Ocupação/uso	Descrição	Divisão	Carga de Incêndio em MJ/M2
EDUCACIONAL E CULTURA FÍSICA	ESCOLAS EM GERAL	E-1	300

CLASSIFICAÇÃO DAS EDIFICAÇÕES E ÁREAS DE RISCO QUANTO A CARGA DE INCÊNDIO

RISCO	Carga de Incêndio MJ/M2
BAIXO	300

CONTROLE MATERIAIS DE ACABAMENTO E REVESTIMENTO

PISO	acabamento	I, II-A, III-A ou IV-A
	revestimento	
PAREDE	acabamento	I, II-A ou III-A (EXC. REVEST.)
	revestimento	
TETO e FORRO	acabamento	I ou II-A
	revestimento	

QUADRO DE ÁREAS (m²)

PANIMENTO TÊRREO	345,83 m²
2º PANIMENTO	326,34 m²
TOTAL	672,17 m²

NOTAS

NOTA 1:
O AUTOR DO PROJETO E O RESPONSÁVEL TÉCNICO SÃO RESPONSÁVEIS CIVIL E ADMINISTRATIVAMENTE POR TODAS AS INFORMAÇÕES PRESTADAS NO PRESENTE PROJETO, BEM COMO PELO ATENDIMENTO DAS ESPECIFICAÇÕES CONSTANTES DO CÓDIGO DE PREVENÇÃO DE INCÊNDIOS DO CORPO DE BOMBEIROS DA POLÍCIA MILITAR DE SÃO PAULO E NORMAS BRASILEIRAS VIGENTES, SUELTANDO-SE AS SANÇÕES LEGAIS DECORRENTES DE EVENTUAIS PREJUÍZOS DE TERCEIROS.*

NOTA 2:
TODOS OS EQUIPAMENTOS E DISPOSITIVOS DE SEGURANÇA CONTRA INCÊNDIOS DEVERÃO TER SINALIZAÇÃO DE EMERGÊNCIA CONFORME ATENDIMENTO AS EXIGÊNCIAS CONTIDAS NA L.T. 15/06.*

Folha: 04/04		Projeto: PROJETO TÉCNICO DE SEGURANÇA CONTRA INCÊNDIO		Escala: INDICAÇÃO
UFVJM		PROJETO: PROJETO TÉCNICO DE SEGURANÇA CONTRA INCÊNDIO		INDICAÇÃO
Assunto: CORTES A-A E B-B		Local: RODOVIA MS-367 - Km 583, Nº 5900 - BAIRRO ALTO DA JACUÍBA - DIAMANTINA/MG		
Objetivo: EDUCACIONAL E CULTURA FÍSICA		Proprietário: UNIVERSIDADE FEDERAL DOS VALES DO JEQUITINHONHA E MUCURI - UFMJM		
Reqs. Técnicos: RODRIGO ALVES DE NOVAES - CREA PR 32.843/0		Reqs. Construtivas:		
Área do Terreno:		Reqs. Construtivas:		
Quantidade: MARCOS DANIEL DE OLIVEIRA		Reqs. Construtivas:		