LEVANTAMENTO TOPOGRÁFICO CADASTRAL

Nº	DATA	REPRESENTOU	LEVANTAMENTO TOPOGRÁFICO
00	19/06/2013	LUCAS A. MORTA	LEVANTAMENTO TOPOGRÁFICO

DESENHISTAS

LEVANTAMENTO TOPOGRÁFICO CADASTRAL

CAMPUS JK
DIAMANTINA

RODOVIA MG 367, KM 583, Nº 5000 - ALTO DA JACUBA - DIAMANTINA/MG

RESPONSÁVEL TÉCNICO	UNIVERSIDADE FEDERAL DOS VALES DO JEQUITINHONHA E MUCURI	CREA
		16.888.315/0001-57

TÍTULO

LEVANTAMENTO TOPOGRÁFICO CADASTRAL - PLANTA

ALUNO (A) LEVANTAMENTO TOPOGRÁFICO

JOSÉ MARCELO DE MARANDA

CHCA. 102015170 - MG

ESCALONAMENTO

VERSÃO	DATA	ÁREA LEVANTADA	FOLHA
VERSÃO 01	13/04/2013	3.418.763,47 m²	03/03

ARQUIVO: FOR_TP_CAMPUSJK_R1

ARTICULAÇÃO

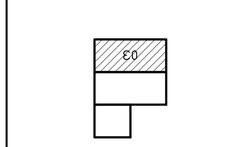

PLANTA DE LOCALIZAÇÃO

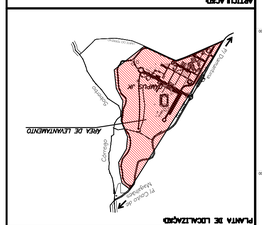

CONVENÇÕES

LEGENDA

CONSTRUÇÕES	MEIO FIO	RUA DE TERRA	
CAIXA COLETA	PAV.	CANALETA	
CAIXA TELEFONE	PVC	MATA	
ÁRVORE	MEIO FIO	FLUXO	
ÁREA TOPOGRÁFICA	MURO	CERCA	
RUA DE LAJE	CERCA		
TANQUE	AZULEJOS		

LIMITES TOPOGRÁFICOS E MEDIDAS

UTM-23-SIRGAS2000 E=650.894,000 N=8.018.888,771

UTM-23-SAD69(ZONA) E=650.894,000 N=8.018.888,771

NOTAS

FORMATO - A0

ESCALA - 1/500

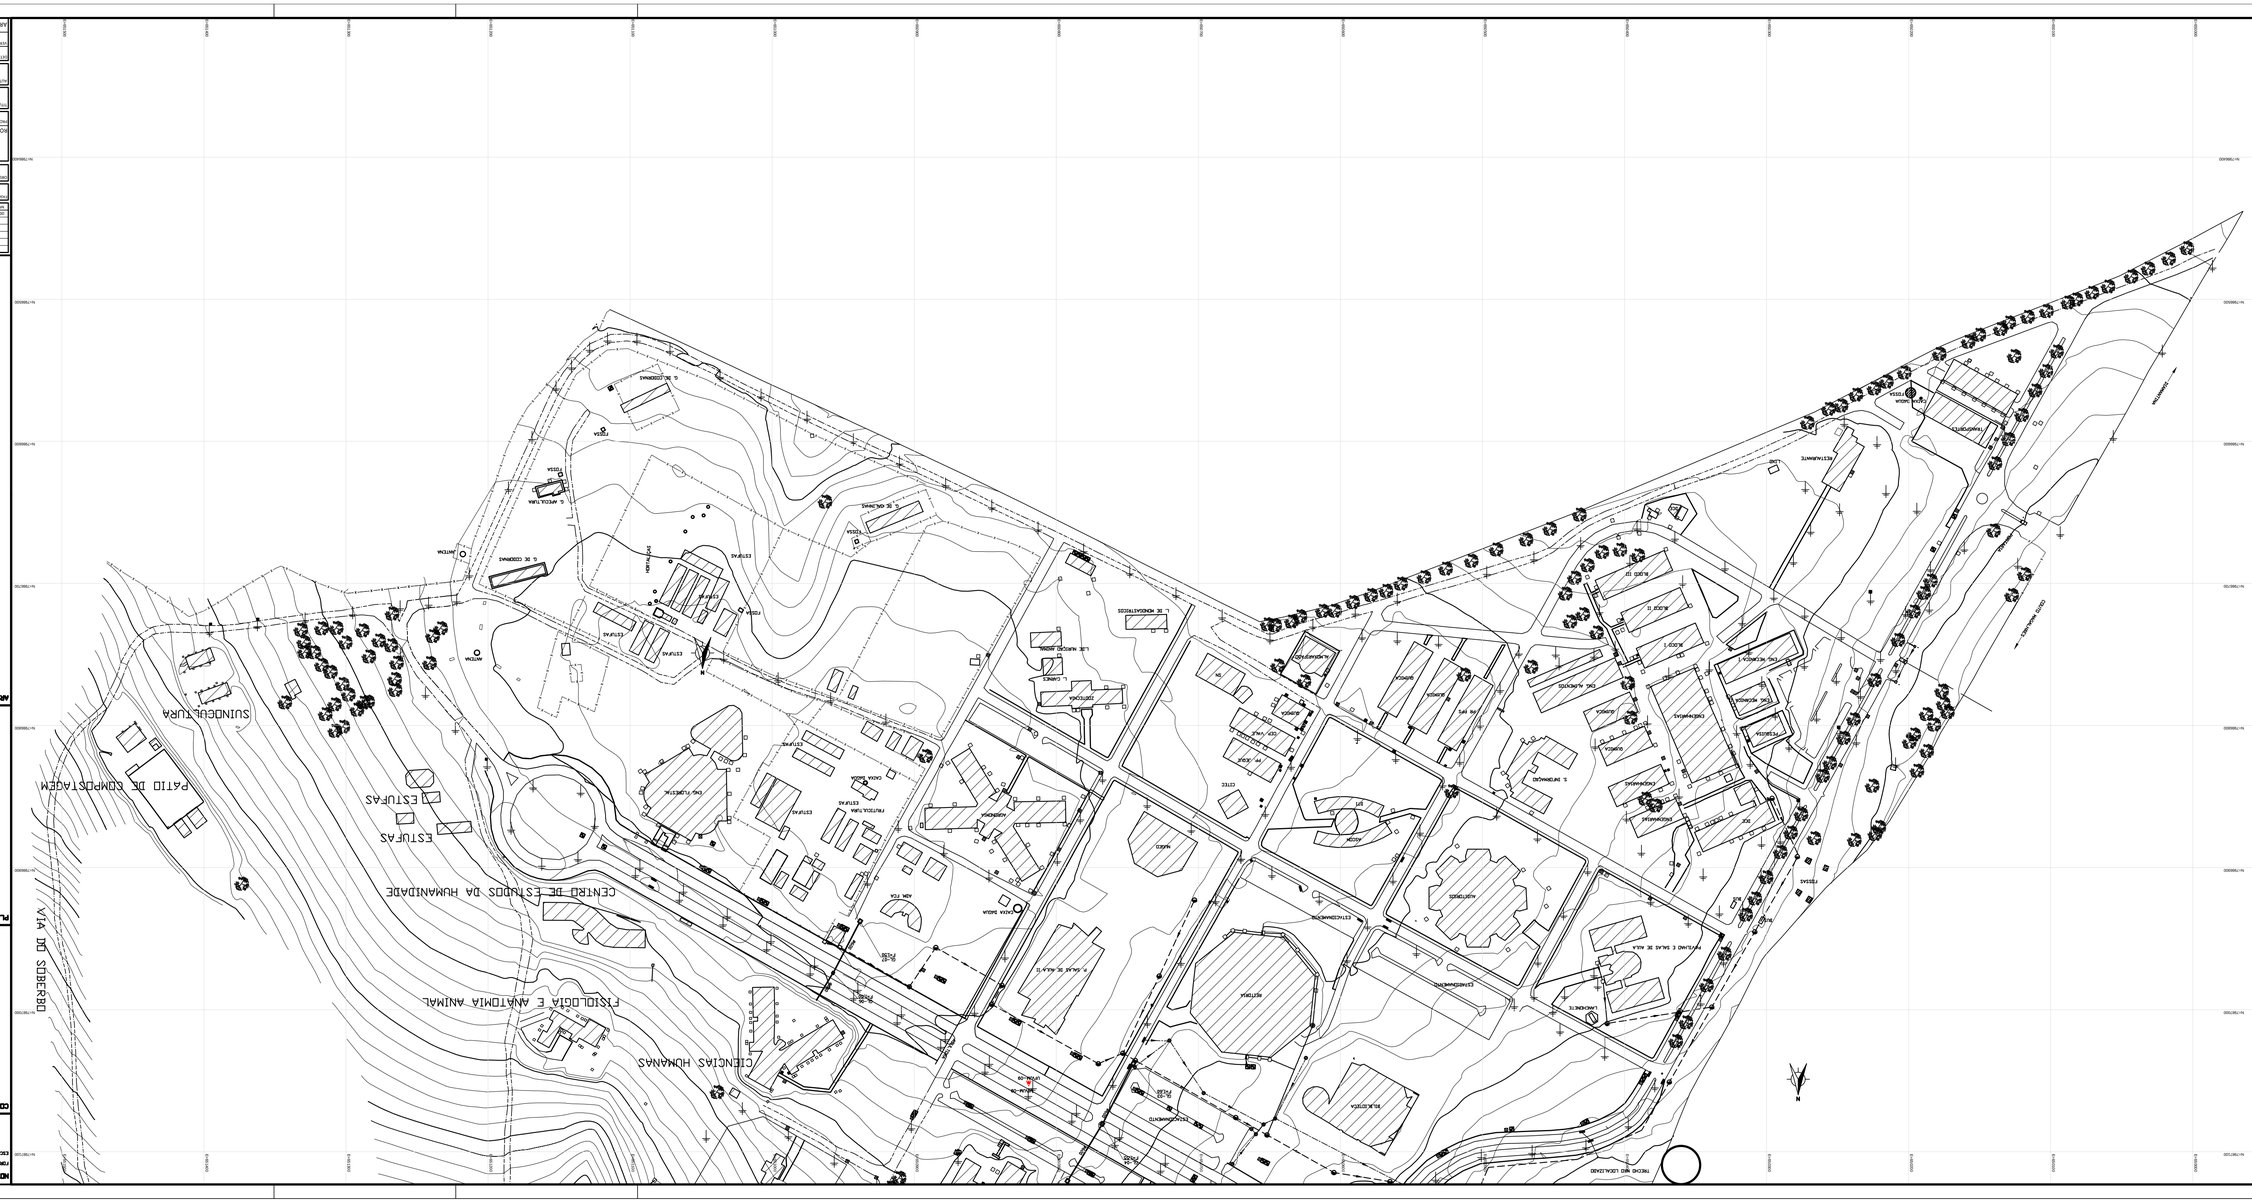
VIA DO SOBERBO
CENTRO DE ESTUDOS DA HUMANIDADE
FISIOLOGIA E ANATOMIA ANIMAL
CIENCIAS HUMANAS
PATIO DE COMPOSTAGEM
SUINOCULTURA
ESTUFAS
ESTUFAS
PRAÇA DE CONVIVÊNCIA
RESTAURANTE UNIVERSITÁRIO
ESTACIONAMENTO
ESTACIONAMENTO
ESTACIONAMENT