


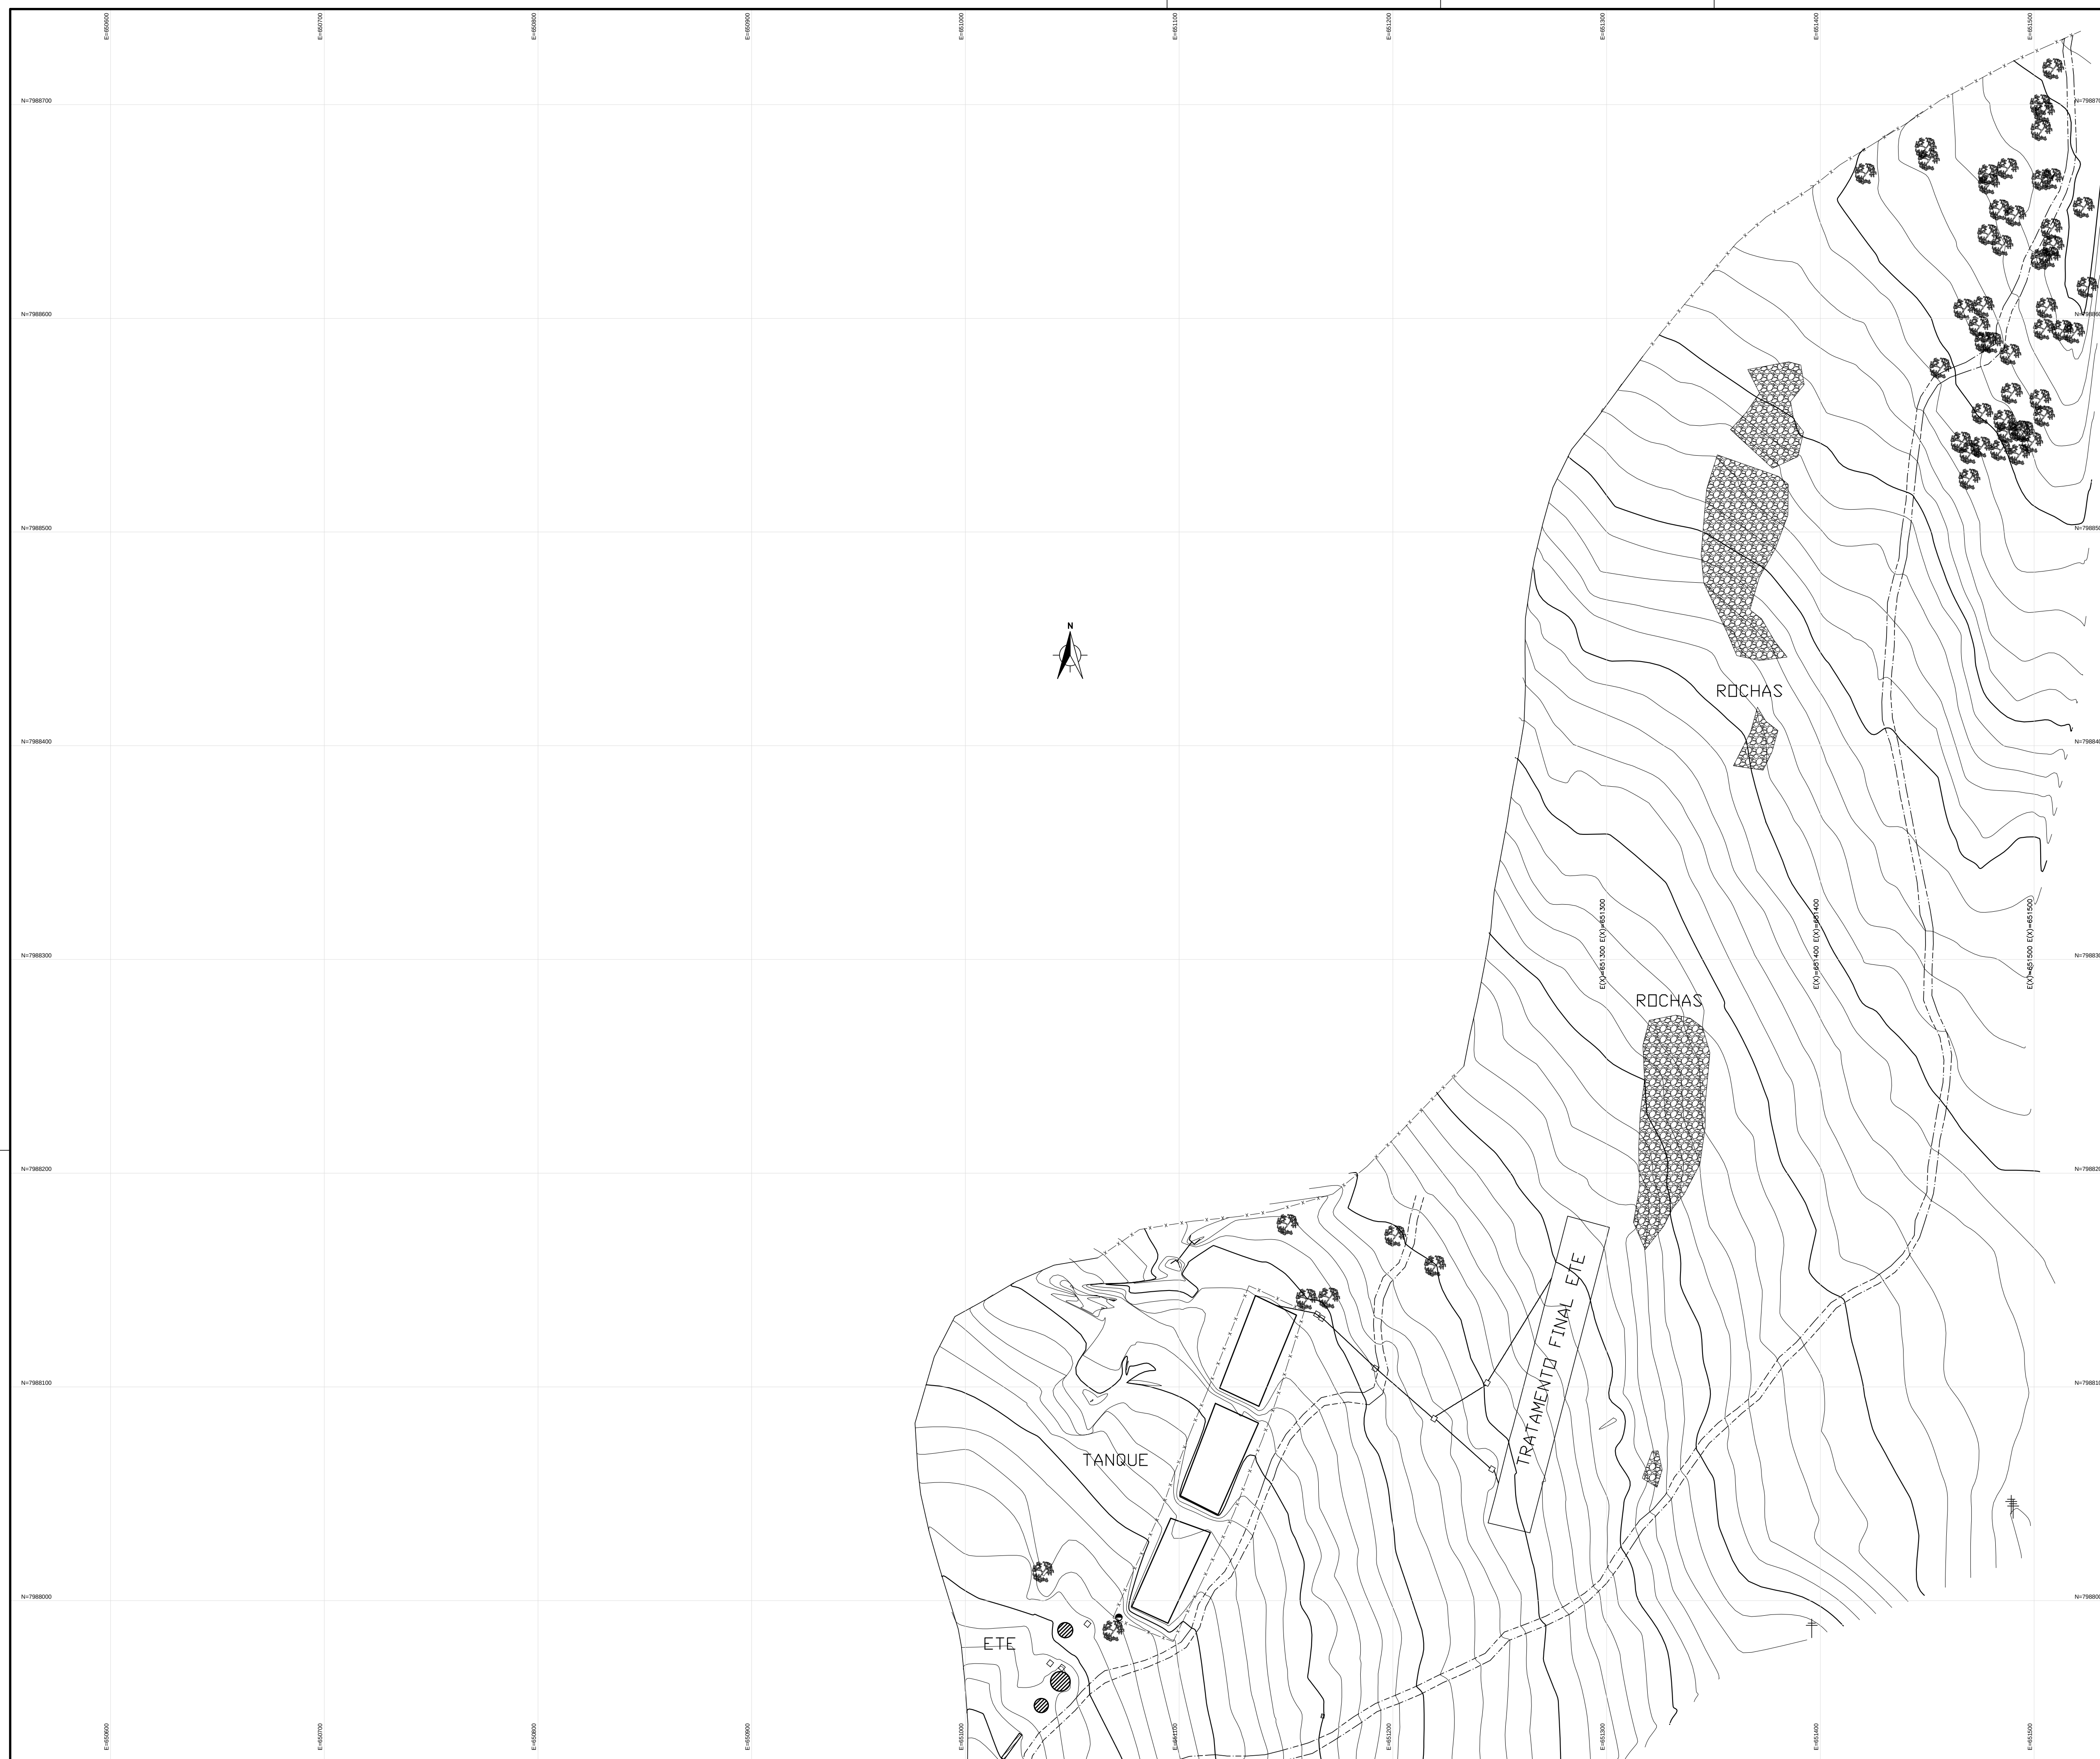

NOTAS:

FORMATO - A0
ESCALA - 1/1000

CONVENÇÃO


REFERENCIA

LEGENDA


 EDIFICAÇÕES	NÍVEL DA ÁGUA	 POSTE
 CAIXA CEMIG	PVA	 RUA DE TERRA
 CAIXA TELEFONE	PVP	 CANALETA
 MARCO TOPOGRÁFICO	 PVE	 MATA
 ÁRVORE	MEIO FIO	 FLUXO
 ESCADA	CERCA	 CAIXA
 BOCA DE LOBO	MURTO	
 TÁNGQUE	 ADUTORA	

MARCOS TOPOGRÁFICOS IMPLANTADO

PLANTA DE LOCALIZAÇÃO

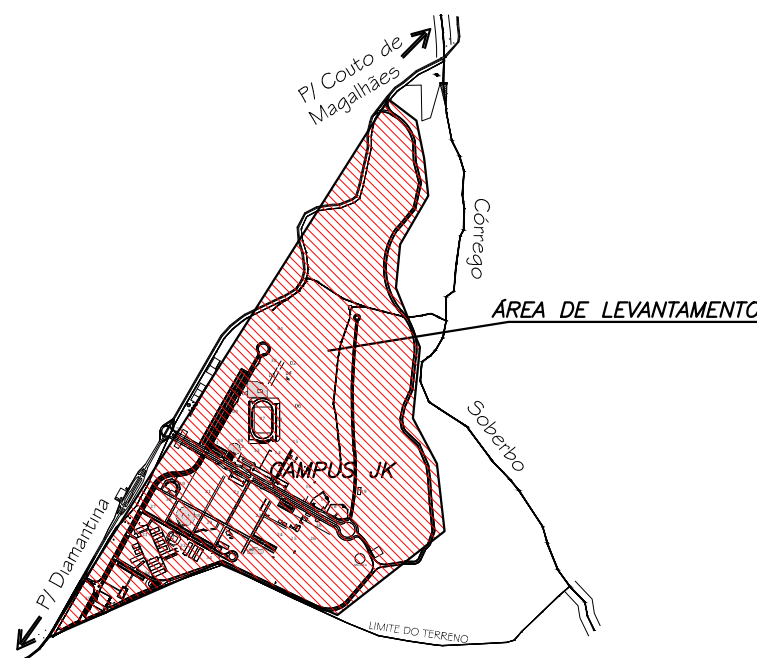

ARTICULAÇÃO

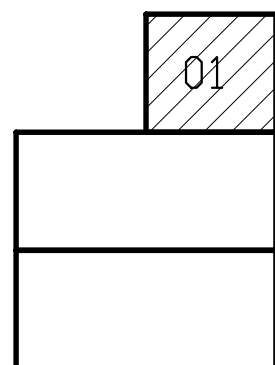

00	19/04/2013	LUCAS R. HORTA	LEVANTAMENTO TOPOGRÁFICO		
Nº:	DATA	RESPONSÁVEL	DESCRIÇÃO DA REVAJD		
FASE:					
LEVANTAMENTO TOPOGRÁFICO CADASTRAL					
OBSERVAÇÕES:					
CAMPUS JK DIAMANTINA 					
RODOVIA MG 367, KM 583, Nº 5000 - ALTO DA JACUBA - DIAMANTINA/MG					
PROPRIETÁRIO: UNIVERSIDADE FEDERAL DOS VALES DO JEQUITINHONHA E MUCURI			CNPJ: 16.888.315/0001-57		
TÍTULO:					
LEVANTAMENTO TOPOGRÁFICO CADASTRAL - PLANTA					
AUTOR DO LEVANTAMENTO TOPOGRÁFICO:					
JOSE MARQUES DE MIRANDA CREA: 101017/D - MG					
DETALHAMENTO:					
VERSÃO:	DATA:		AREA LEVANTADA:	FOLHA:	
VERSÃO 01	19/04/2013		1.419.761,47 m2		
ARQUIVO: FOR_TP_CAMPUSJK_R1					
01/03					