


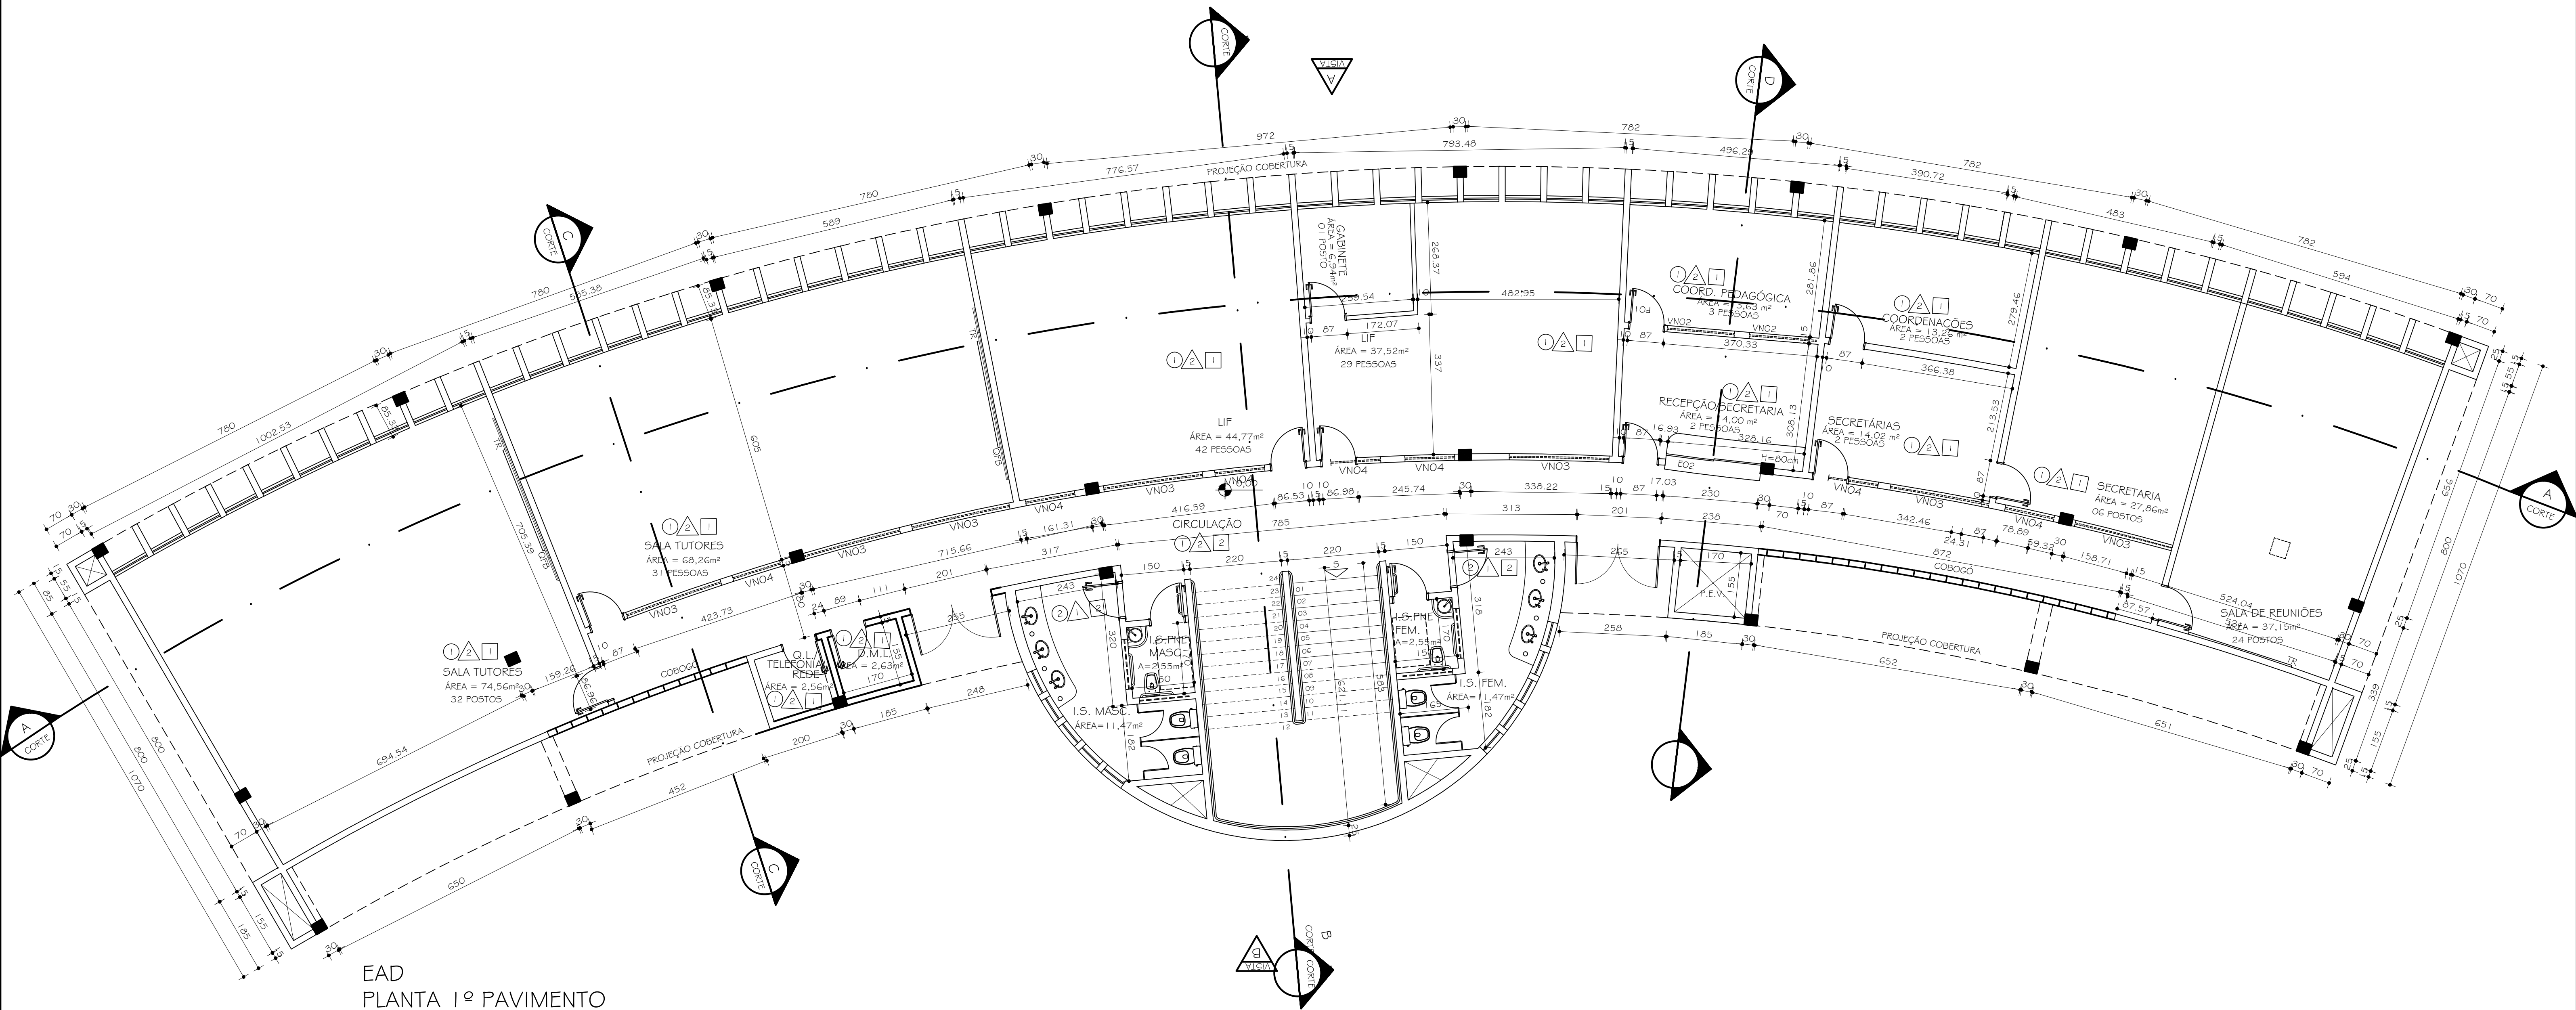

EAD
PLANTA 1º PAVIMENTO

ESC. 1:75
ÁREA A CONSTRUIR, 1º PAVIMENTO = 569,62 m²
ÁREA TOTAL A CONSTRUIR (1º PAV. E 2º PAV.) = 1.139,26 m²

TABELA GERAL REVESTIMENTOS	
PISOS	1 CERÂMICA 30x30 PEI 4 / COR: CINZA CLARO
	2 CERÂMICA 30x30 PEI 4 / COR: CINZA ESCURO
PAREDES	BARRADO CERÂMICO H= VARIÁVEL CERÂMICA 10x10cm REF.: STRUFALDI / LINHA: IBÉRICA (OU EQUIVALENTE) I.S FEMININO E IS. PNE FEMININO: COR: BRANCO WHITE - PEI 04 - CÔD.:11095 COR: GUINDO - PEI 02 - CÔD.:11110 COR: CATÃO CLARO - PEI 03 - CÔD.:11190 ACIMA PINTURA TINTA CORAL COR: SEMENTE DE PÉROLA CÔD.: 40YY 75/084 (OU EQUIVALENTE) I.S MASCULINO E IS. PNE MASCULINO: COR: BRANCO WHITE - PEI 04 - CÔD.:1095 COR: VERDE - PEI 02 - CÔD.:1060 COR: ÁGUA - PEI 03 - CÔD.:11140 ACIMA PINTURA TINTA CORAL COR: SÁLVIA CÔD.: 30GY 75/105 (OU EQUIVALENTE)
	2 PINTURA TINTA ACRÍLICA FOSCA COR: PALHA
	3 PINTURA TINTA ACRÍLICA FOSCA COR: FLAMINGO
	4 PINTURA TINTA ACRÍLICA FOSCA COR: AMARELO VANILLA
TETO	1 PINTURA TINTA ACRÍLICA FOSCA COR: BRANCO NEVE
	2 FORRO PVC BRANCO

TABELA GERAL ESQUADRIAS			
DESCRIÇÃO	MEDIDA	TIPO	QUANTIDADE
PORTAS	PO1	80x210	ABRIR
	PO2	120x210	ABRIR/ VISOR
	PO3	80x210	ABRIR P.N.E
	PO4	60x180	ABRIR/ALUMÍNIO
	PO5	70x210	ABRIR
JANELAS	JO1	85x229/120	VEN./BASC.
	JO1A	92x229/120	VEN./BASC.
	JO1B	80x229/120	VEN./BASC.
	JO2	75x229/120	VEN./BASC.
VEN.	JO2A	70x229/120	VEN./BASC.
	JO3	60x100/250	VEN./BASC.
	VNO1	260x60/290	VENEZIANA
	VNO2	170x60/290	VENEZIANA
ESQ.	VNO3	240x60/290	VENEZIANA
	VNO4	120x60/290	VENEZIANA
ESQ.	EO1	360x280	V.FIXO/ CORRER/ VEN.

OBS.:

- 01 - TODOS OS GUARDA-CORPOS METÁLICOS E CORRIMÕES METÁLICOS SERÃO PINTADOS NA COR BRANCO ACETINADO;
- 02 - NAS PAREDES SERÃO COLOCADOS RODAPÉS DE ARDÓSIA POLIDA COM 10cm DE ALTURA E 2cm DE ESPESURA;
- 03 - TODOS AS ESQUADRIAS TERÃO PEITORIS (H= 1,20m) DE ARDÓSIA POLIDA, E=2 cm, NAS DIMENSÕES DO VÃO E NA ESPESURA DA PAREDE, COM PINGADEIRA DE 1,5cm PARA CADA LADO;
- 04 - TODAS AS PORTAS TERÃO SOLEIRA DE ARDÓSIA POLIDA, E= 2 cm, NA DIMENSÃO DO VÃO DA PORTA E NA ESPESURA DA PAREDE.
- 05 - TODOS OS LABORATÓRIOS, INSTALAÇÕES SANITÁRIAS, ALMOXARIFADOS E DEPOSITOS EM GERAL DEVERÃO POSSUIR RALO.

Nº:	DATA:	RESPONSÁVEL:	DESCRIÇÃO DA REVISÃO:
FASE: PROJETO ARQUITETÔNICO BÁSICO			
OBSERVAÇÕES: CONFERIR MEDIDAS NA OBRA			
PRÉDIO EAD CAMPUS JK / DIAMANTINA RODOVIA MG 367, KM 583, Nº 5000 - ALTO DA JACUBA - DIAMANTINA/MG PROPRIETÁRIO: UNIVERSIDADE FEDERAL DOS VALES DO JEQUITINHONHA E MUCURI CNPJ: 16.888.315/0001-57			
TÍTULO: PLANTA 1º PAVIMENTO			
AUTOR PROJETO ARQUITETÔNICO / RT: SEBASTIÃO DE OLIVEIRA LOPES CREA 8.474/D - MG			
VERSÃO: VERSAO 1	DATA: 25/10/2010	AUTOCAD:	FOLHA: 02/08
ARQUIVO: UFVJM_EAD_ARQP_B_VO1_F01_R02			