


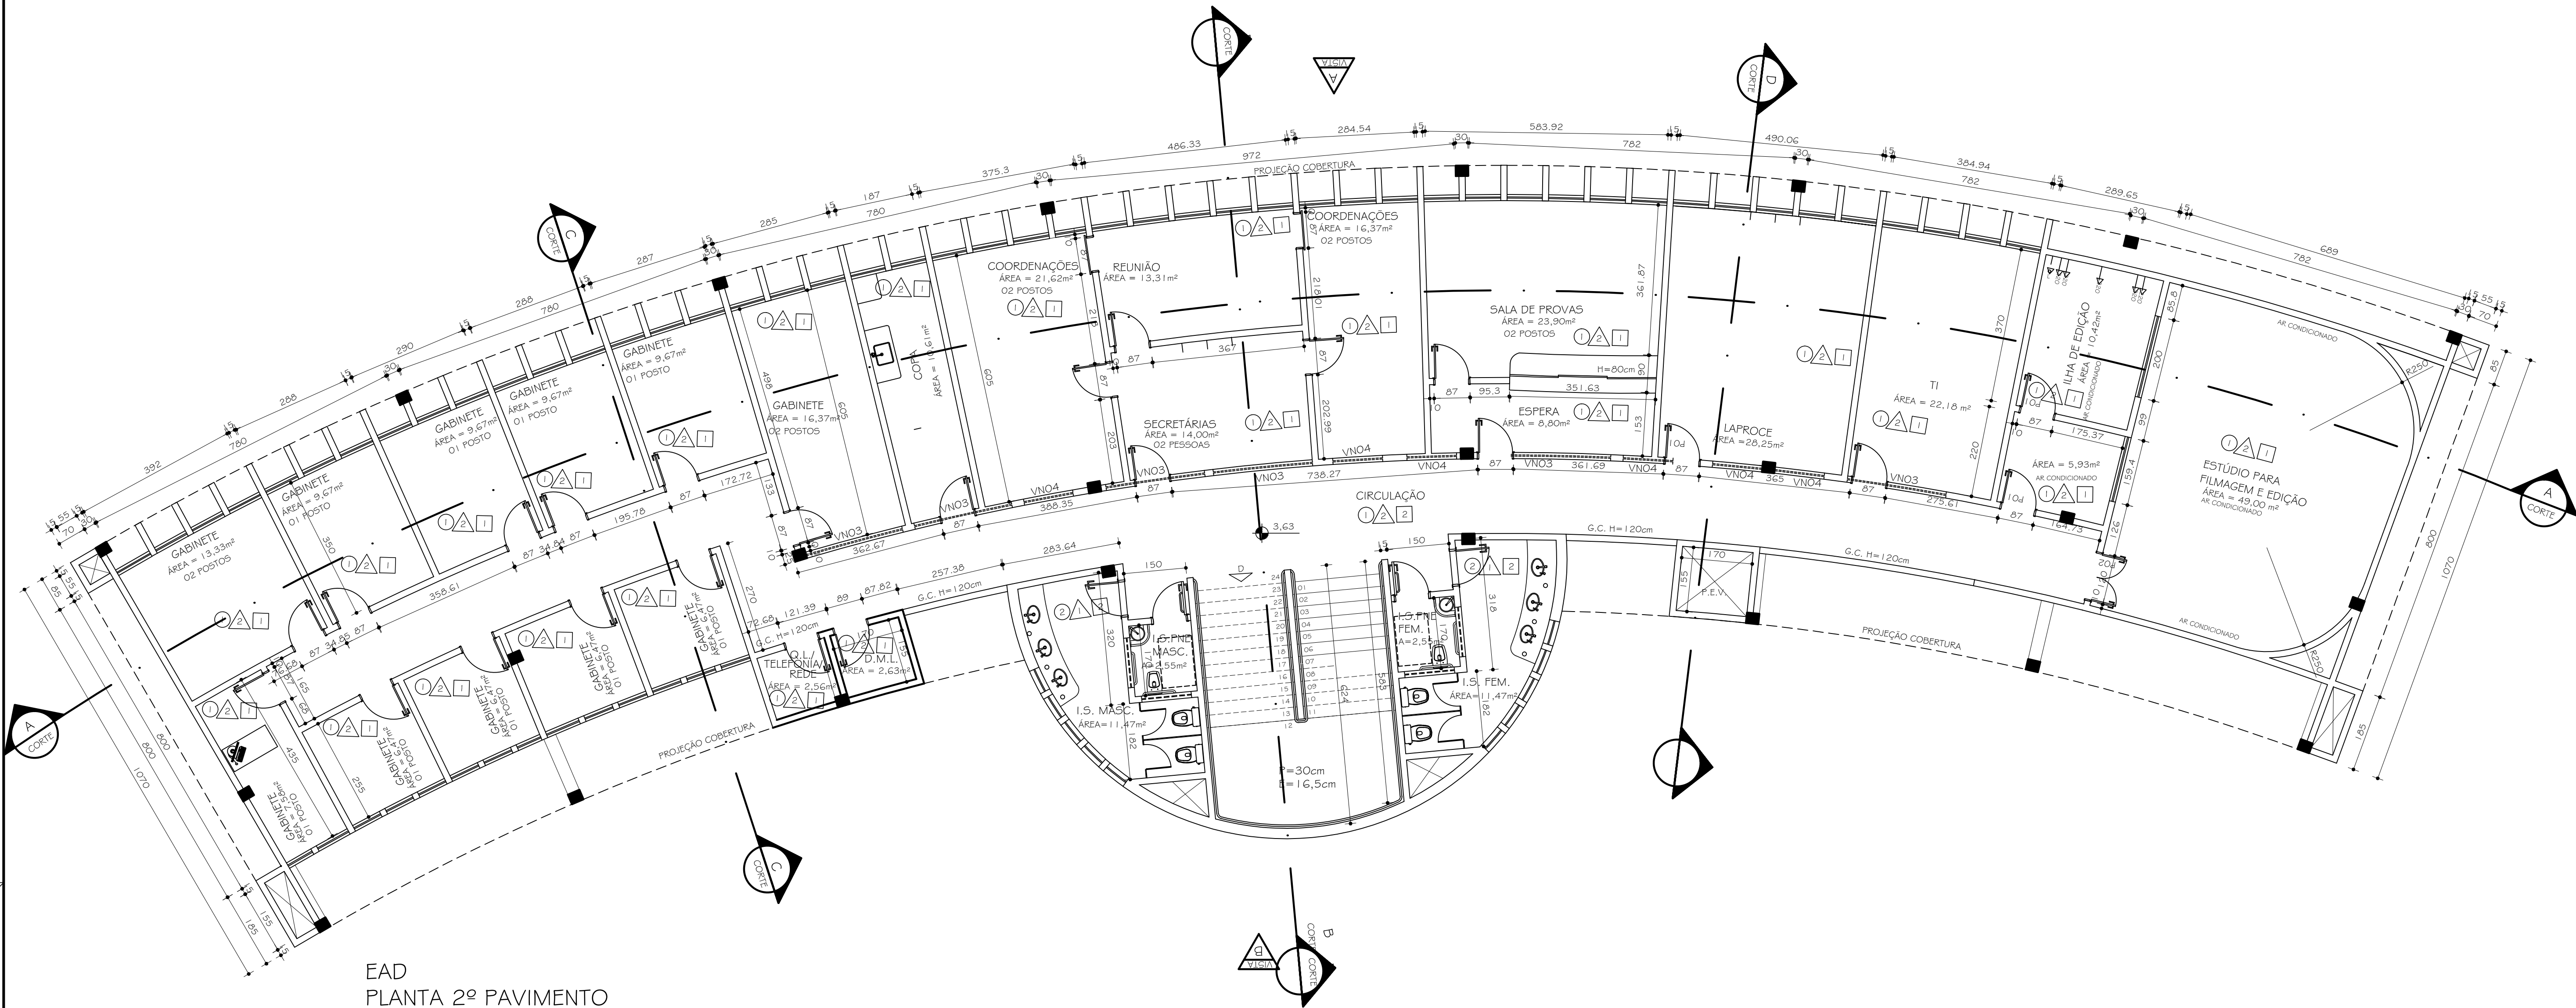

EAD
PLANTA 2º PAVIMENTO
E5C, 1:75
ÁREA A CONSTRUIR 2º PAVIMENTO = 569,62 m²
ÁREA TOTAL A CONSTRUIR (1º PAV. E 2º PAV.) = 1.139,26 m²

Nº:	DATA	RESPONSÁVEL	DESCRIÇÃO DA REVISÃO:
FASE:			
PROJETO ARQUITETÔNICO BÁSICO			
OBSERVAÇÕES			
CONFERIR MEDIDAS NA OBRA			
PRÉDIO EAD			
CAMPUS JK / DIAMANTINA			
RODOVIA MG 367, KM 583, Nº 5000 - ALTO DA JACUBA - DIAMANTINA/MG			
PROPRIETÁRIO: UNIVERSIDADE FEDERAL DOS VALES DO JEQUITINHONHA E MUCURI		CNPJ	16.888.315/0001-57
TÍTULO			
PLANTA 2º PAVIMENTO			
AUTOR PROJETO ARQUITETÔNICO / RT:			
SEBASTIÃO DE OLIVEIRA LOPES			
CREA 8.474/D - MG			
VERSÃO: DATA: AUTOCAD: FOLHA:			
VERSÃO 1		25/10/2010	
ARQUIVO: UFVJM_EAD_ARQPB_VO1_F01_R02			03/08