


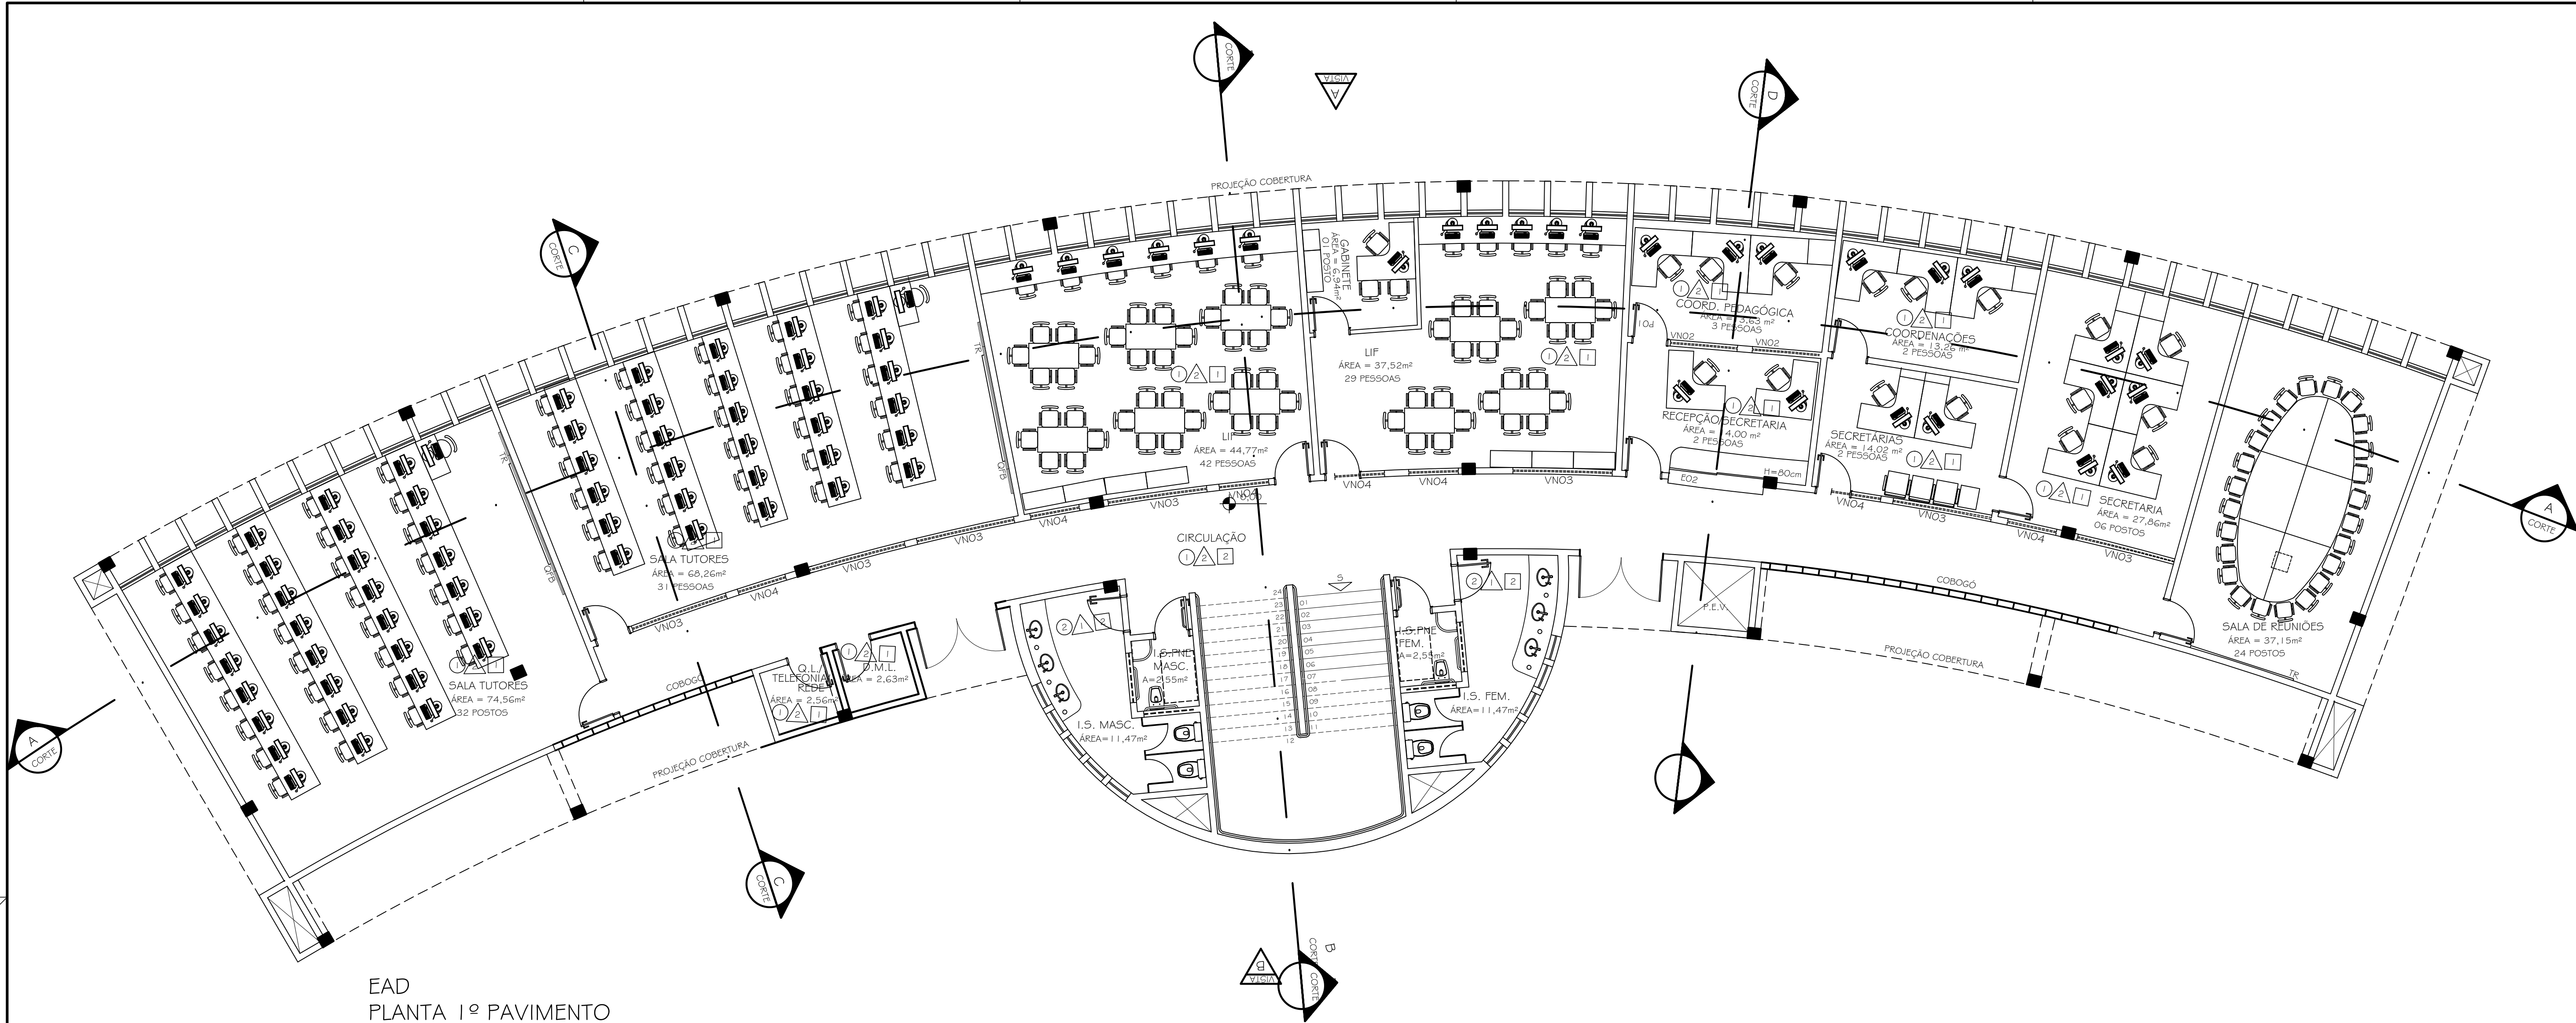

EAD
PLANTA 1º PAVIMENTO
ESC. 1:75
ÁREA A CONSTRUIR: 1º PAVIMENTO = 569,62 m²
ÁREA TOTAL A CONSTRUIR (1º PAV. E 2º PAV.) = 1.139,26 m²

Nº:	DATA:	RESPONSÁVEL:	DESCRIÇÃO DA REVISÃO:
FASE: PROJETO ARQUITETÔNICO BÁSICO			
OBSERVAÇÕES: CONFERIR MEDIDAS NA OBRA			
PRÉDIO EAD CAMPUS JK / DIAMANTINA RODOVIA MG 367, KM 583, Nº 5000 - ALTO DA JACUBA - DIAMANTINA/MG PROPRIETÁRIO: UNIVERSIDADE FEDERAL DOS VALES DO JEQUITINHONHA E MUCURI CNPJ: 16.888.315/0001-57			
TÍTULO: PLANTA LAYOUT 1º PAVIMENTO			
AUTOR: PROJETO ARQUITETÔNICO / RT: SEBASTIÃO DE OLIVEIRA LOPES CREA 8.474/D - MG			
VERSÃO: VERSAO 1	DATA: 25/10/2010	AUTOCAD:	FOLHA: 04/08
ARQUIVO: UFVJM_EAD_ARQPB_V01 F01_R02			