

RELATÓRIO DE SONDAGEM - S P T

REL.: 409/12D

AMOSTRADOR.

Ø INT. 1.3/8

Ø EXT. 2

CONTRATANTE:

AS BUILT ENGENHARIA DE PROJETOS LTDA.

N. FURO.

SP02

ESC.
S/E

PESO:

65 KG

ALT. DE QUEDA:

75 CM

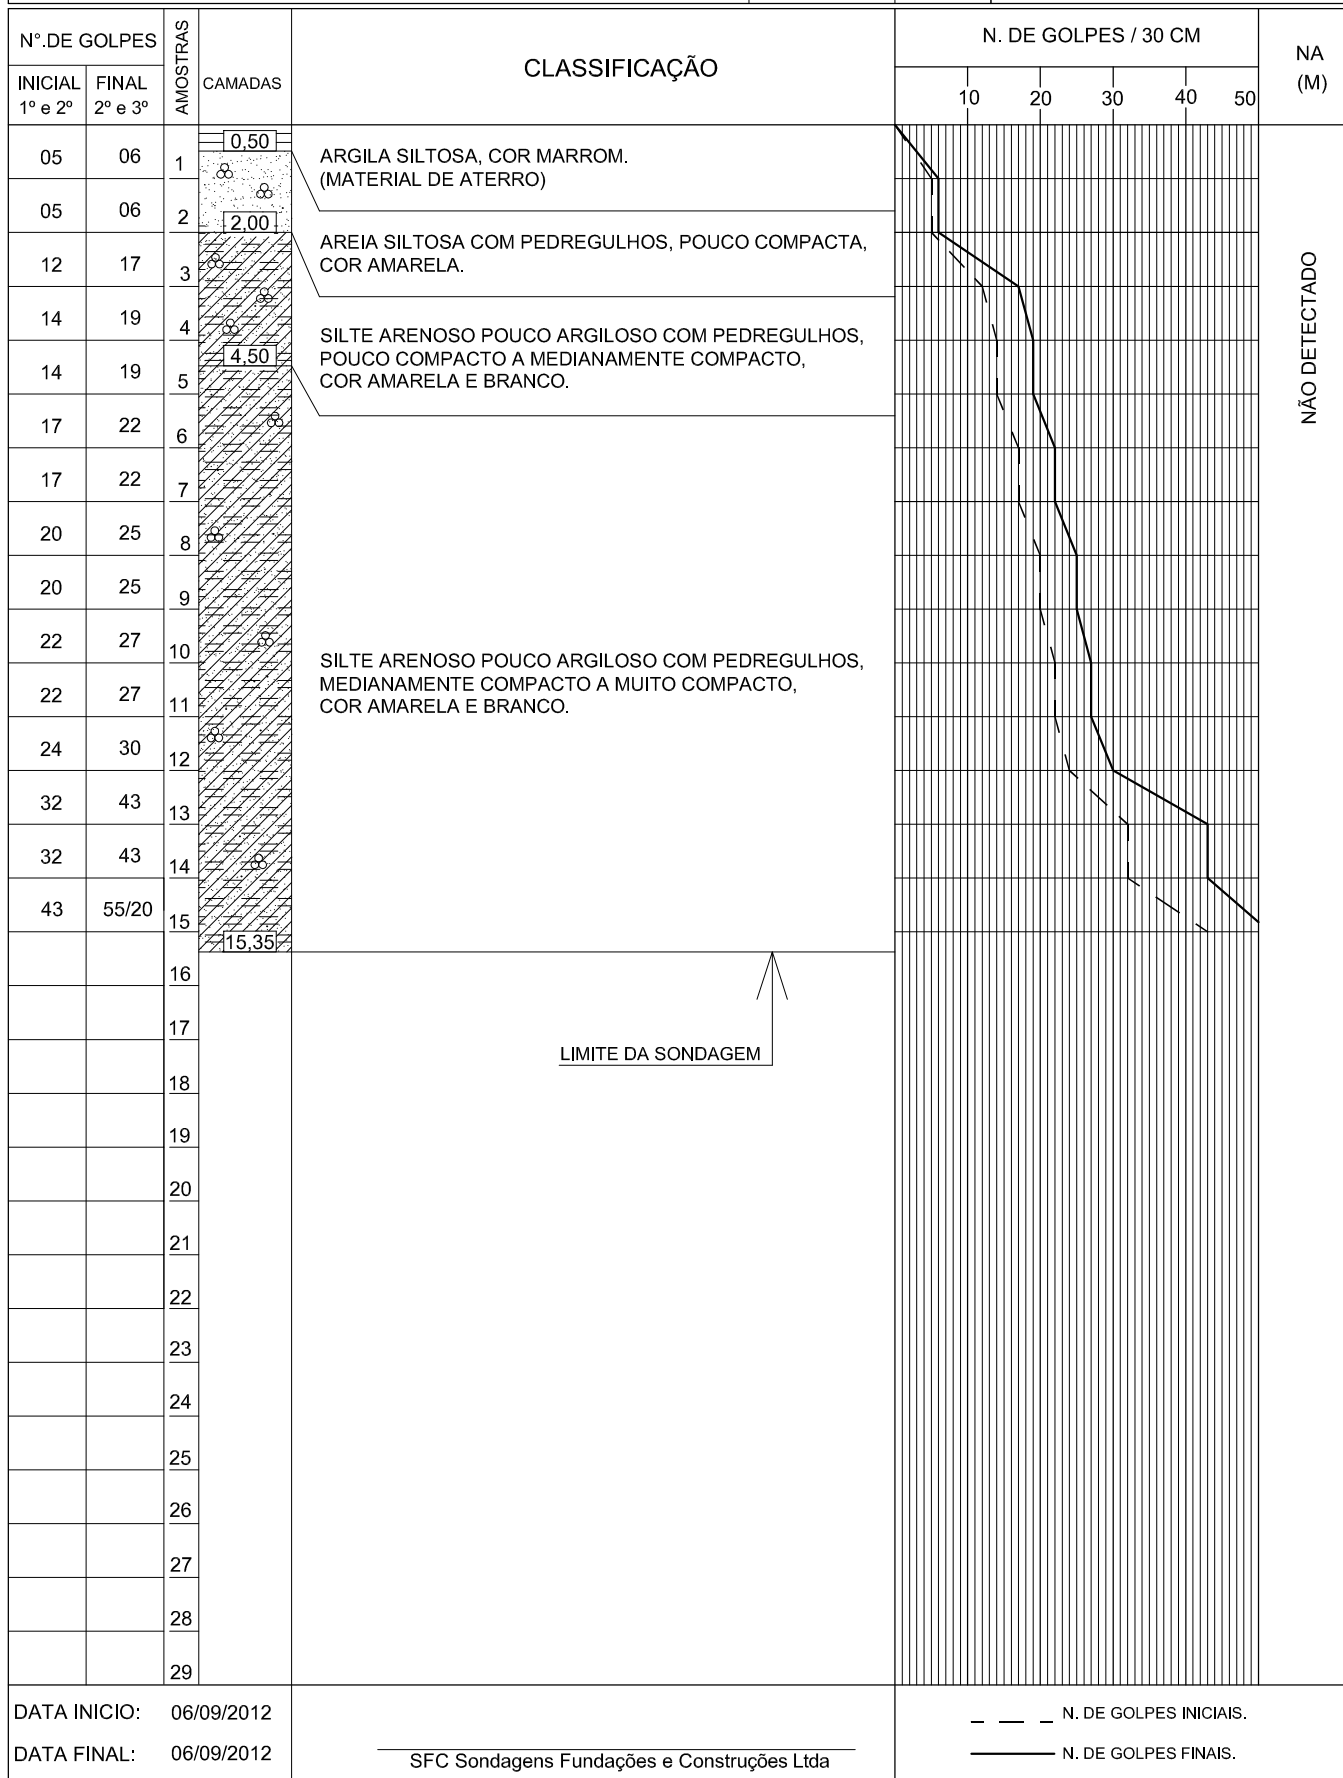
PROPRIETÁRIO:

UNIV. FED. DOS VALES DOS JEQUITINHONHA E MUCURI

COTA.

99,12

PROF. REVESTIMENTO: 4,00 m.

OBRA: RODOVIA MGT 367 - KM 583, Nº 5000 - ALTO DA JACUBA
DIAMANTINA - MG. (BLOCO EAD - CAMPUS J.K)

DATA INICIO: 06/09/2012

DATA FINAL: 06/09/2012

SFC Sondagens Fundações e Construções Ltda