


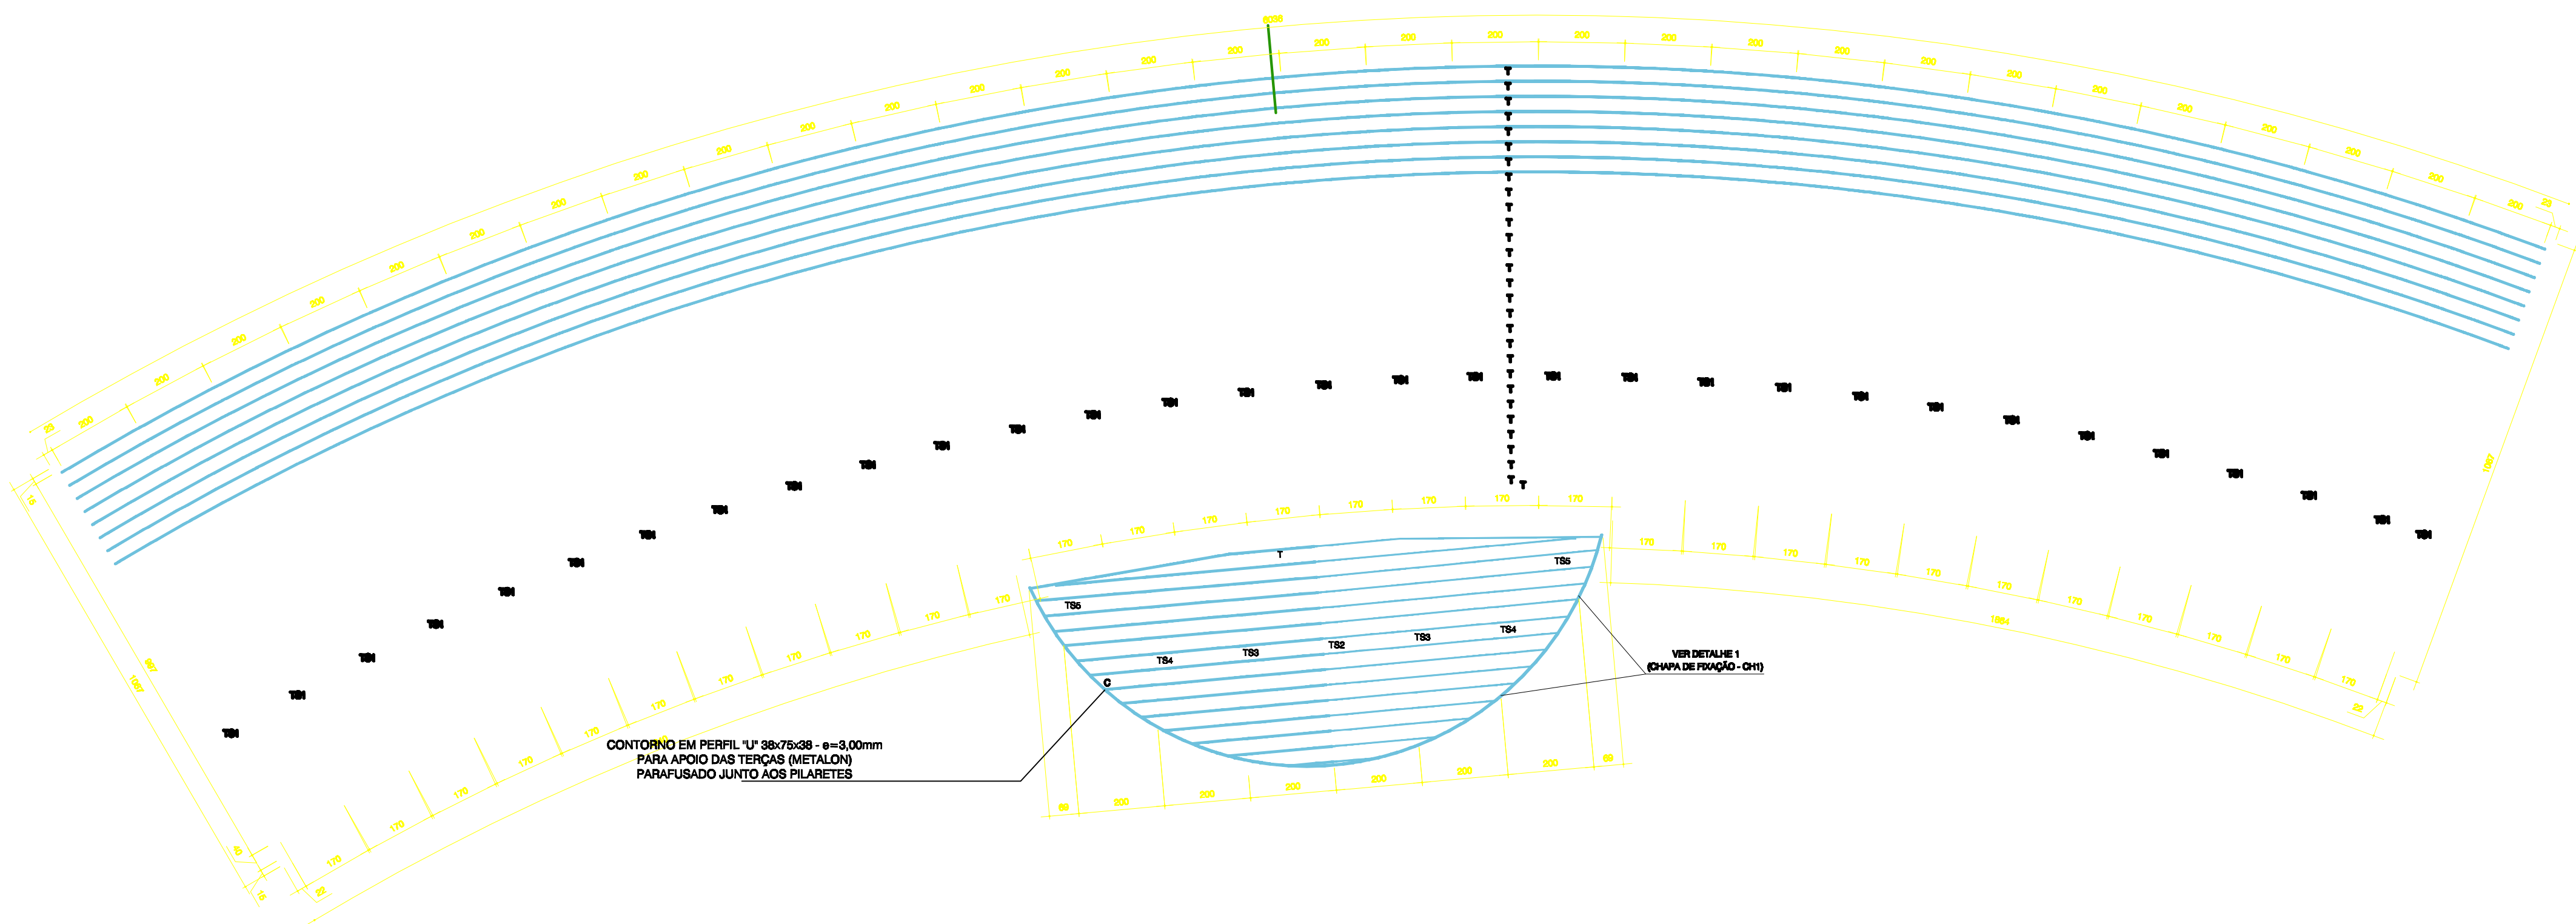

PLANTA DA COBERTURA METÁLICA
Escala - 1:100

NOTAS GERAIS:

- 1) PROJETO DE ACORDO COM A NORMA NBR-8800 (PROJETO E EXECUÇÃO DE ESTRUTURAS DE AÇO);
- 2) VERIFICAR AS MEDIDAS NA OBRA ANTES DA FABRICAÇÃO;
- 3) TODAS AS MEDIDAS ESTÃO EM MILÍMETROS E CENTÍMETROS;
- 4) É DE RESPONSABILIDADE DO FABRICANTE, A VERIFICAÇÃO DOS QUANTITATIVOS DE MATERIAIS ANTES DA ELABORAÇÃO DA PROPOSTA;
- 5) TODA E QUALQUER ALTERAÇÃO NA ESTRUTURA, COMO MUDANÇA DE BITOLAS, DEVERÃO SER AUTORIZADAS PELO PROJETISTA;
- 6) MATERIAIS:
 - PERFIS LAMINADOS - AÇO ASTM A-36
 - PERFIS DE CHAPA DOBRADA - AÇO ASTM A-36
 - BARRAS LISAS (REDONDAS) - AÇO ASTM A-36
 - CHAPAS GROSSAS - AÇO ASTM A-36
 - PARAFUSOS DE ALTA RESISTÊNCIA - ASTM A-325
 - ELETRODOS PARA SOLDA - AWS E-70XX
 - CHUMBADORES DE EXPANSÃO (PARABOLT) - WALSUYA OU SIMILAR
- 7) PROTEÇÃO ANTI-CORROSIVA:
 - TRATAMENTO DE SUPERFÍCIE: JATO AO METAL QUASE BRANCO PADRÃO SA 21/2
 - FUNDO: ÉPOXI DUPLA FUNÇÃO 80 MICRÔMETROS (SECA) EM UMA DEMÃO, COR A DEFINIR.
- 8) SOLDAS DE FILETE E CONTÍNUA DE 6 mm;
- 9) SOBRECARGA CONSIDERADA: 0,25 kN/m² (DE ACORDO COM A NORMA NBR-8800/2008);
- 9.1) VENTO INCIDENTE: CONFORME NBR 6123/88.

- DÚVIDAS, CONSULTAR O PROJETISTA: (41) 9917-7826 - WANDERLEY
walconengenharia@hotmail.com

00	00.00.0000		PROJETO
Nº	DATA	RESPONSÁVEL	DESCRIÇÃO DA REVISÃO

	AS BUILT ENGENHARIA DE PROJETOS LTDA Rua Jovino do Rosário, 1564 - Boa Vista CEP 82560-435 - Curitiba - Paraná asbultprojetos@gmail.com - (41)3088-4949
---	--

FASE:	PROJETO DE ESTRUTURA METÁLICA - COBERTURA
-------	---

CONFERIR MEDIDAS NA OBRA

OBRA:	PRÉDIO EAD CAMPUS JK / DIAMANTINA	
RODOVIA MG 367, KM 583, Nº 5000 - ALTO DA JACUBA - DIAMANTINAMG		
PROPRIETÁRIO:	UNIVERSIDADE FEDERAL DOS VALES DO JEQUITINHONHA E MUCURI	CNPJ 16.888.315/0001-57

PRINCIPAIS:	PLANTA - COBERTURA METÁLICA
-------------	-----------------------------

AUTOR DO PROJETO:	CO-AUTOR DO PROJETO:
RICARDO WEIGERT MACHADO CREA 116.432 - D/PFR	WANDERLEY ALMEIDA CREA 6.084 - TD/PFR

DETALHAMENTO/OBSERVAÇÕES:	—	DESENHO:	RICARDO
VERSÃO:	1	DATA:	15/04/2013
ESCALA:	INDICADA	ÁREA CONSTRUÍDA:	536,63 m²
ARQUIVO:	EAD - ESTRUTURAL COBERTURA	FOLHAS:	01/03