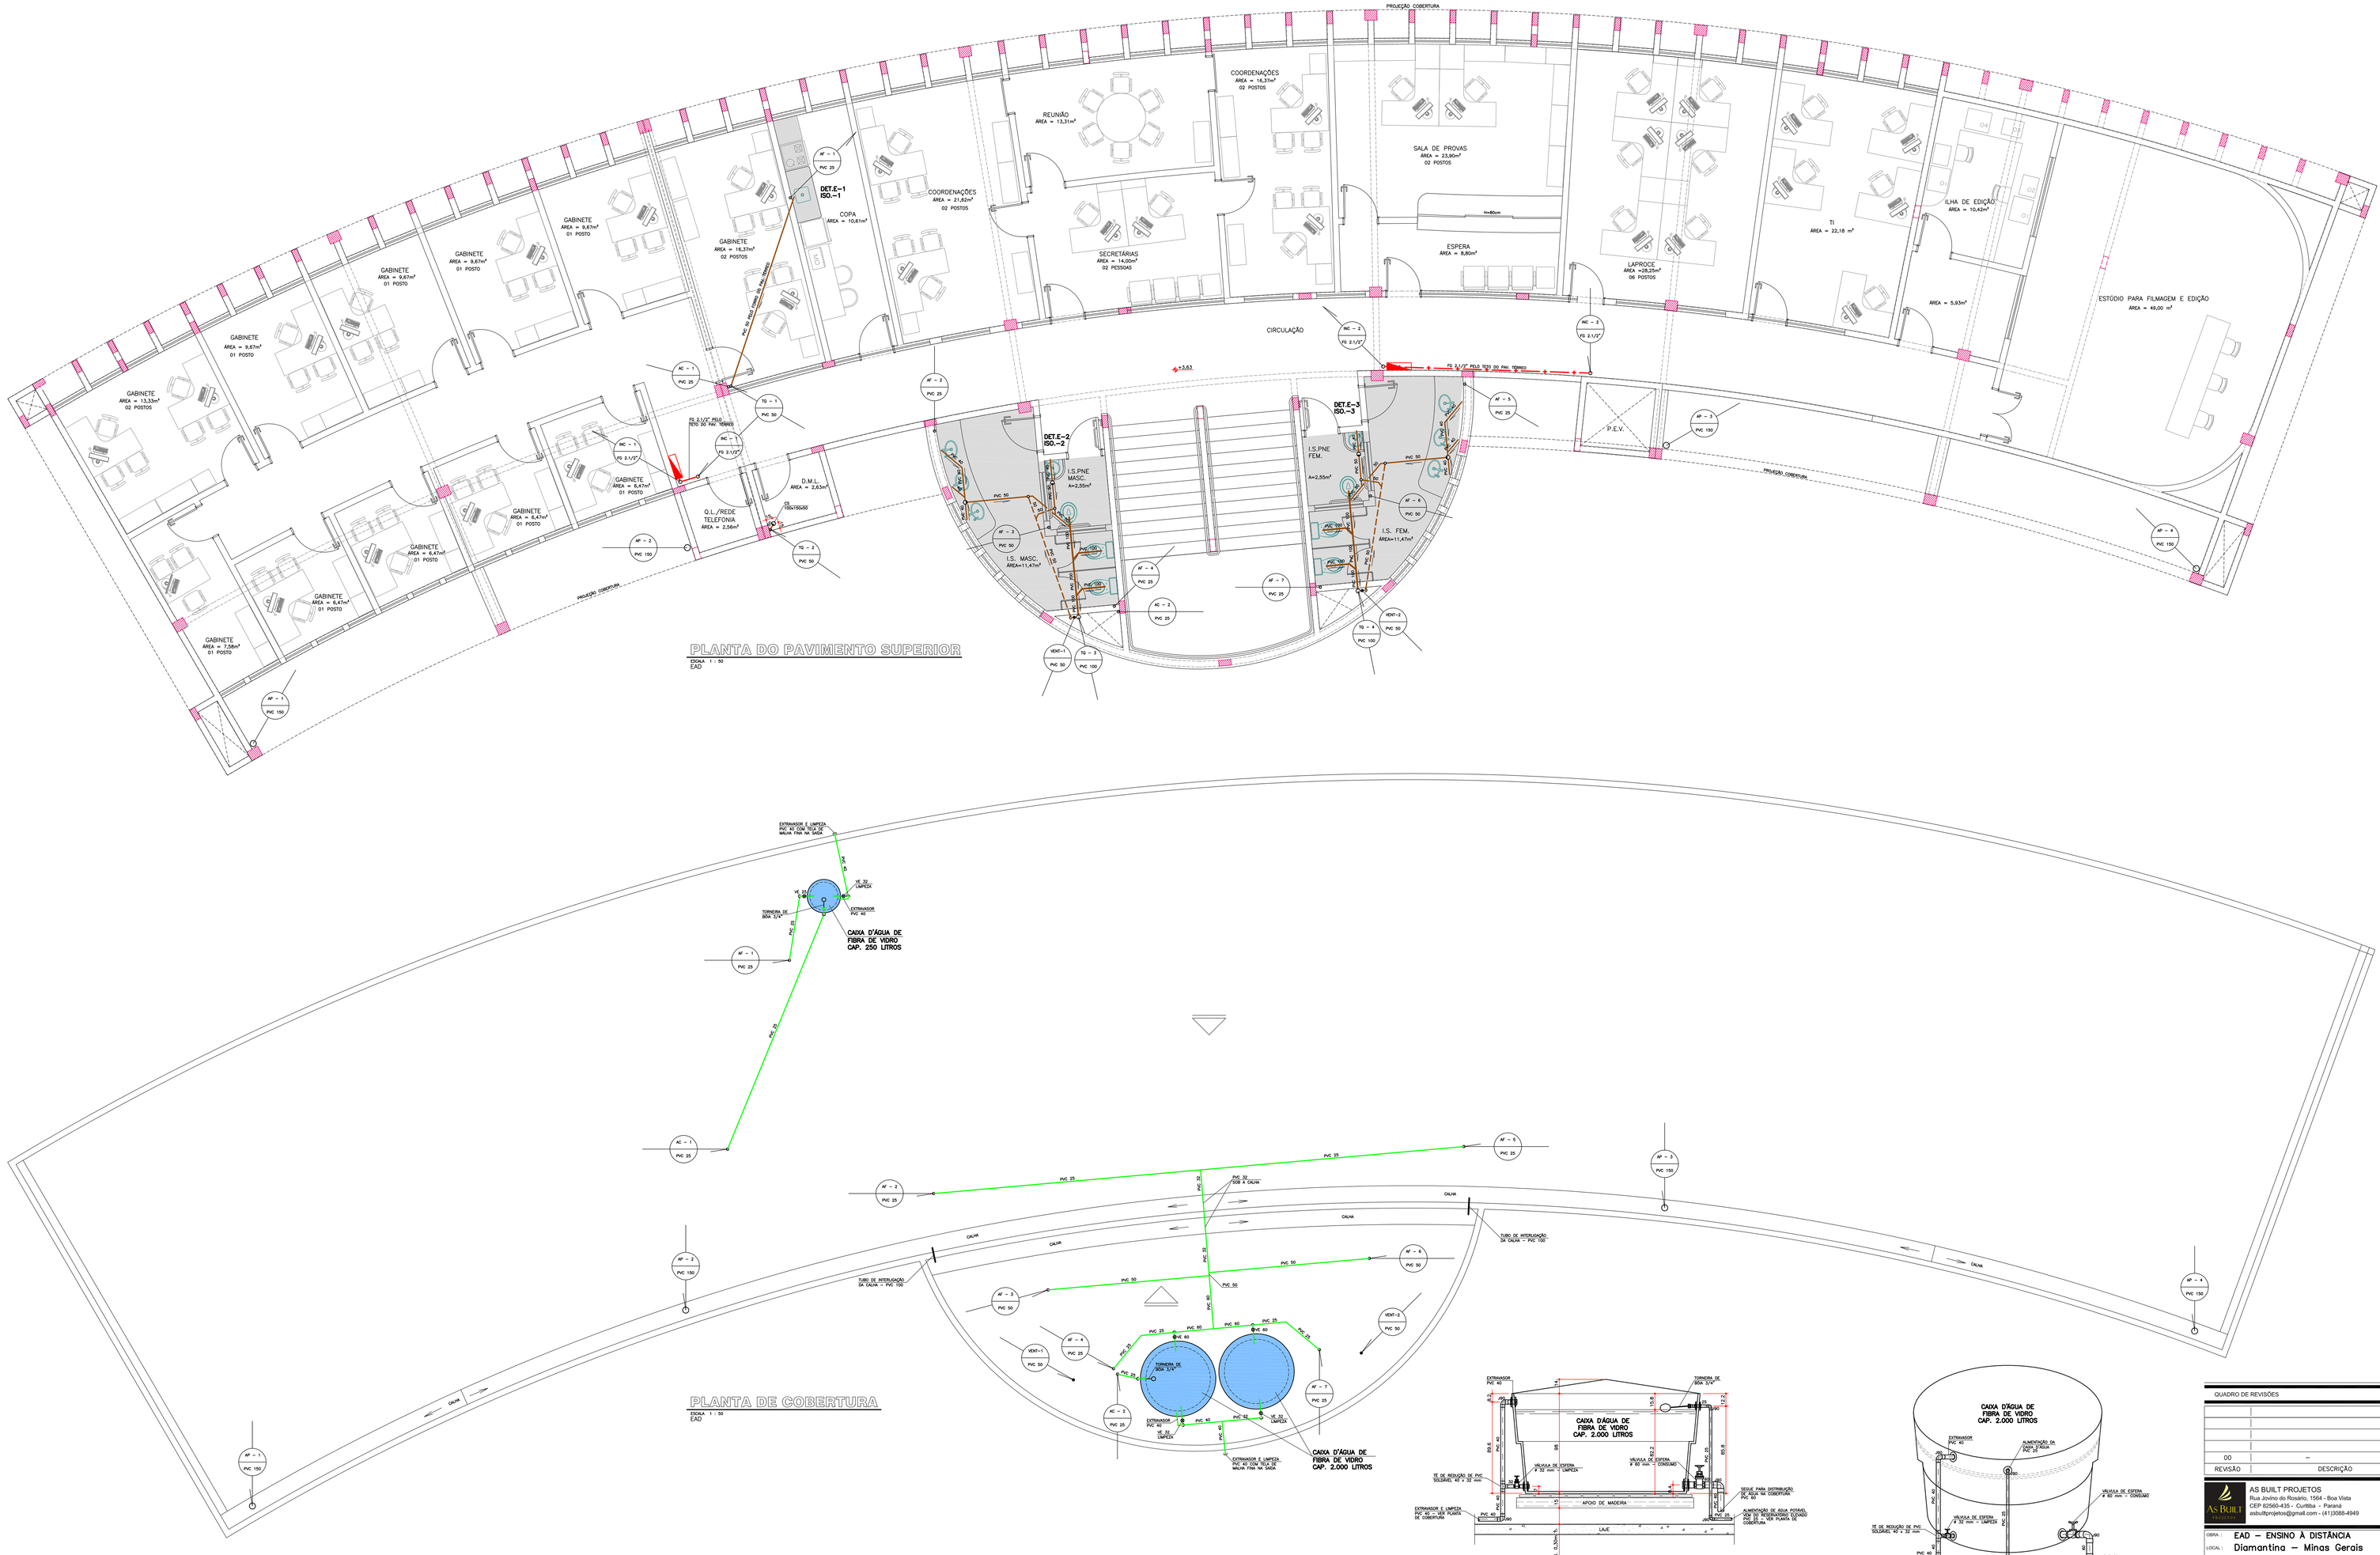

PLANTA DO PAVIMENTO SUPERIOR

ESCALA 1 : 50
EAD

PLANTA DE COBERTURA

ESCALA 1 : 50
EAD

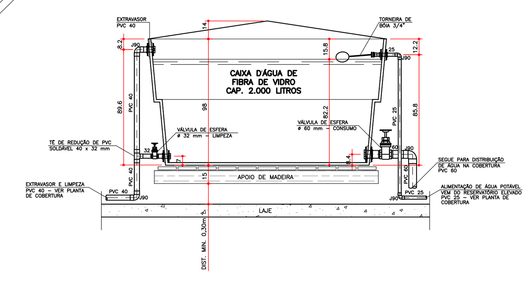

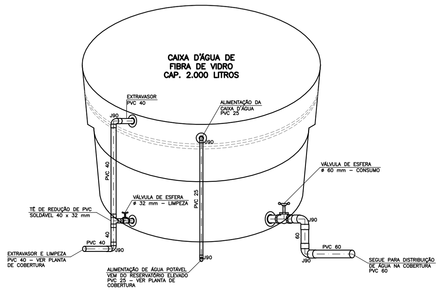

ESQUEMA DE LIGAÇÃO DA CAIXA D'ÁGUA

ESCALA 1 : 20

QUADRO DE REVISÕES

REVISÃO	DESCRIÇÃO	DATA	RESPONSÁVEL / VISTO
00	–	–	

AS BUILT PROJETOS
Rua Jovino do Rosário, 1564 - Boa Vista
CEP 82560-435 - Curitiba - Paraná
asbuiltprojetos@gmail.com - (41)3088-4949

OBRA : EAD – ENSINO À DISTÂNCIA
LOCAL : Diamantina – Minas Gerais

REFERÊNCIA:
PLANTA DO PAVIMENTO SUPERIOR
PLANTA DE COBERTURA

PRANCHA : HID 02 06
ARQUIVO : EAD
DESENHO : MARCOS
DATA : 01/02/2013
ESCALA : INDICADA

PROPRIETÁRIO: UNIVERSIDADE FEDERAL DOS VALES DE JEQUITINHONHA E MUCURI

RESPONSÁVEL TÉCNICO: Rodrigo Alves de Novaes
CREA: 32.643-D/PR