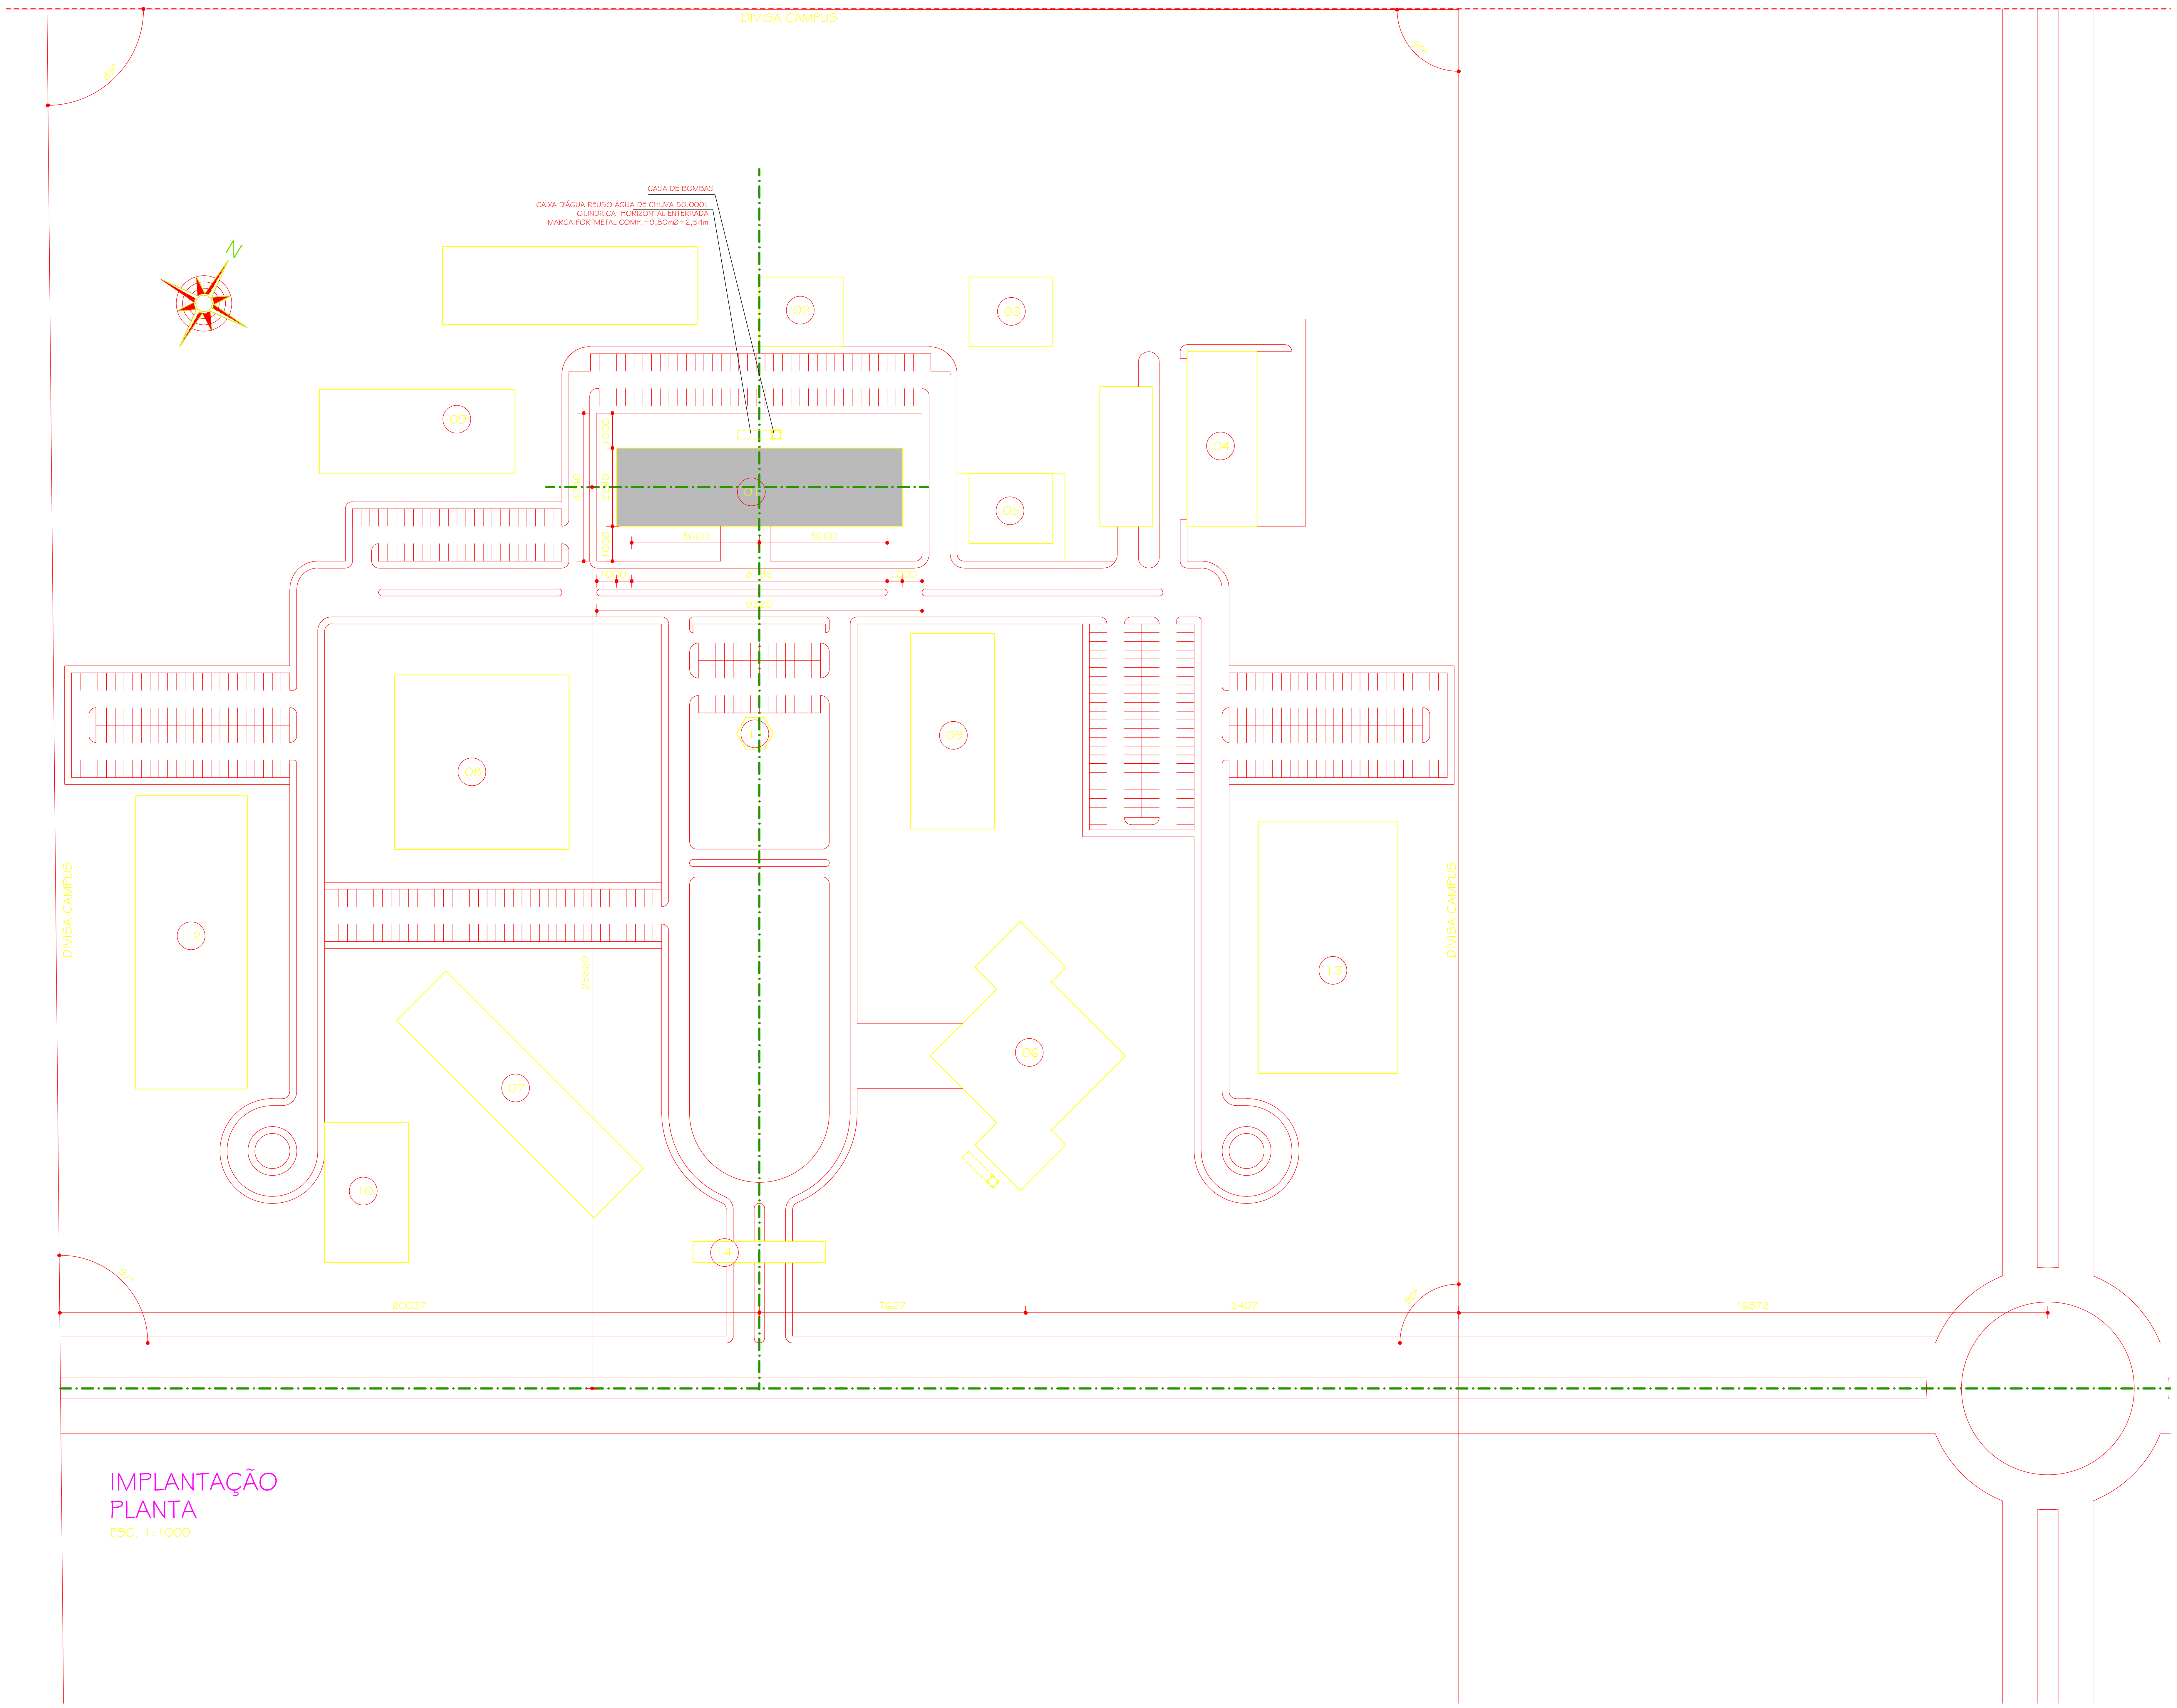
DIVISA CAMPUS
CASA DE BOMBAS
CAIXA D'ÁGUA REUSO ÁGUA DE CHUVA 50.000L
CILINDRICA HORIZONTAL ENTERRADA
MARCA:FORTMETAL COMP.=9,80mØ=2,54m
N
01
02
03
04
05
06
07
08
09
10
11
12
13
14
20037
7627
12407
16872
DIVISA CAMPUS
DIVISA CAMPUS

IMPLANTAÇÃO
PLANTA
ESC. 1:1000

RELAÇÃO DOS PRÉDIOS

①	ADMINISTRAÇÃO
②	ALMOXARIFADO
③	GALPÃO PATRIMÔNIO
④	GALPÃO TRANSPORTE
⑤	RÁDIO / TV
⑥	BIBLIOTECA
⑦	RESTAURANTES E SERVIÇOS
⑧	CONVENÇÕES
⑨	SALAS DE AULA
⑩	DCE
⑪	LANCHONETE
⑫	ENGENHARIAS
⑬	HUMANIDADES
⑭	PORTAL

Nº:	DATA	RESPONSÁVEL	DESCRIÇÃO DA REVISÃO:
02	16.08.2013		PROJETO EXECUTIVO - REVISÃO 02
01	10.09.2012	RAFAEL LOPES	PROJETO BÁSICO EXECUTIVO
00	11.07.2012	RAFAEL LOPES	PROJETO BÁSICO

FASE:
PROJETO ARQUITETÔNICO EXECUTIVO

OBSERVAÇÕES
CONFERIR MEDIDAS NA OBRA

ADMINISTRAÇÃO
CAMPUS JANAÚBA

ENDEREÇO

PROPRIETÁRIO: UNIVERSIDADE FEDERAL DOS VALES DO JEQUITINHONHA E MUCURI
CNPJ 16.888.315/0001-57

UFVJM

TÍTULO
IMPLANTAÇÃO

AUTOR PROJETO ARQUITETÔNICO / RT:
SEBASTIÃO DE OLIVEIRA LOPES
CAU A1074-0

DETALHAMENTO:
TREC - TOMAZ RIGOTTO ENGENHARIA E CONSTRUÇÕES LTDA
CAU 19.243-0

VERSÃO: VERSAO 1
DATA: 10.09.2012
AUTOCAD:
FOLHA: 01/19

ARQUIVO: UFVJM_CJA_ADM_ARQEX_V01F01_R02