



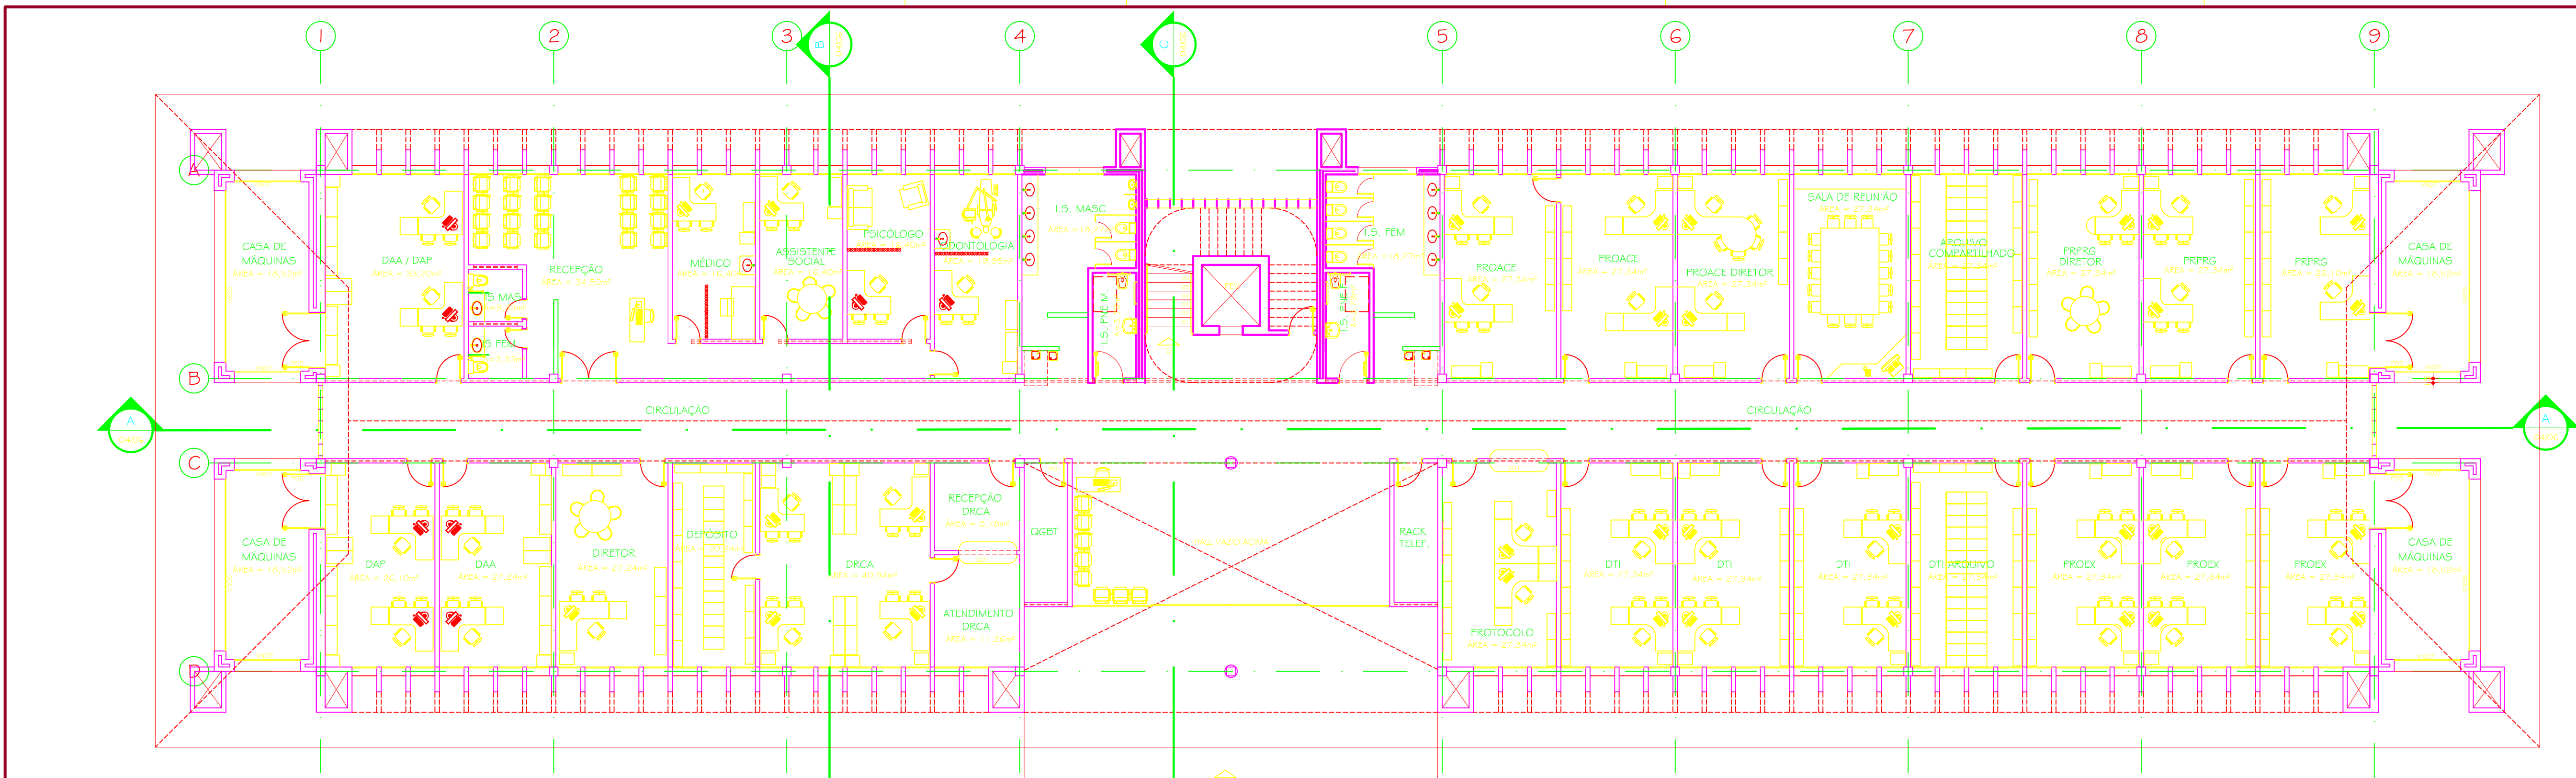

PLANTA LAYOUT 1º PAVIMENTO
ESC. 1:100

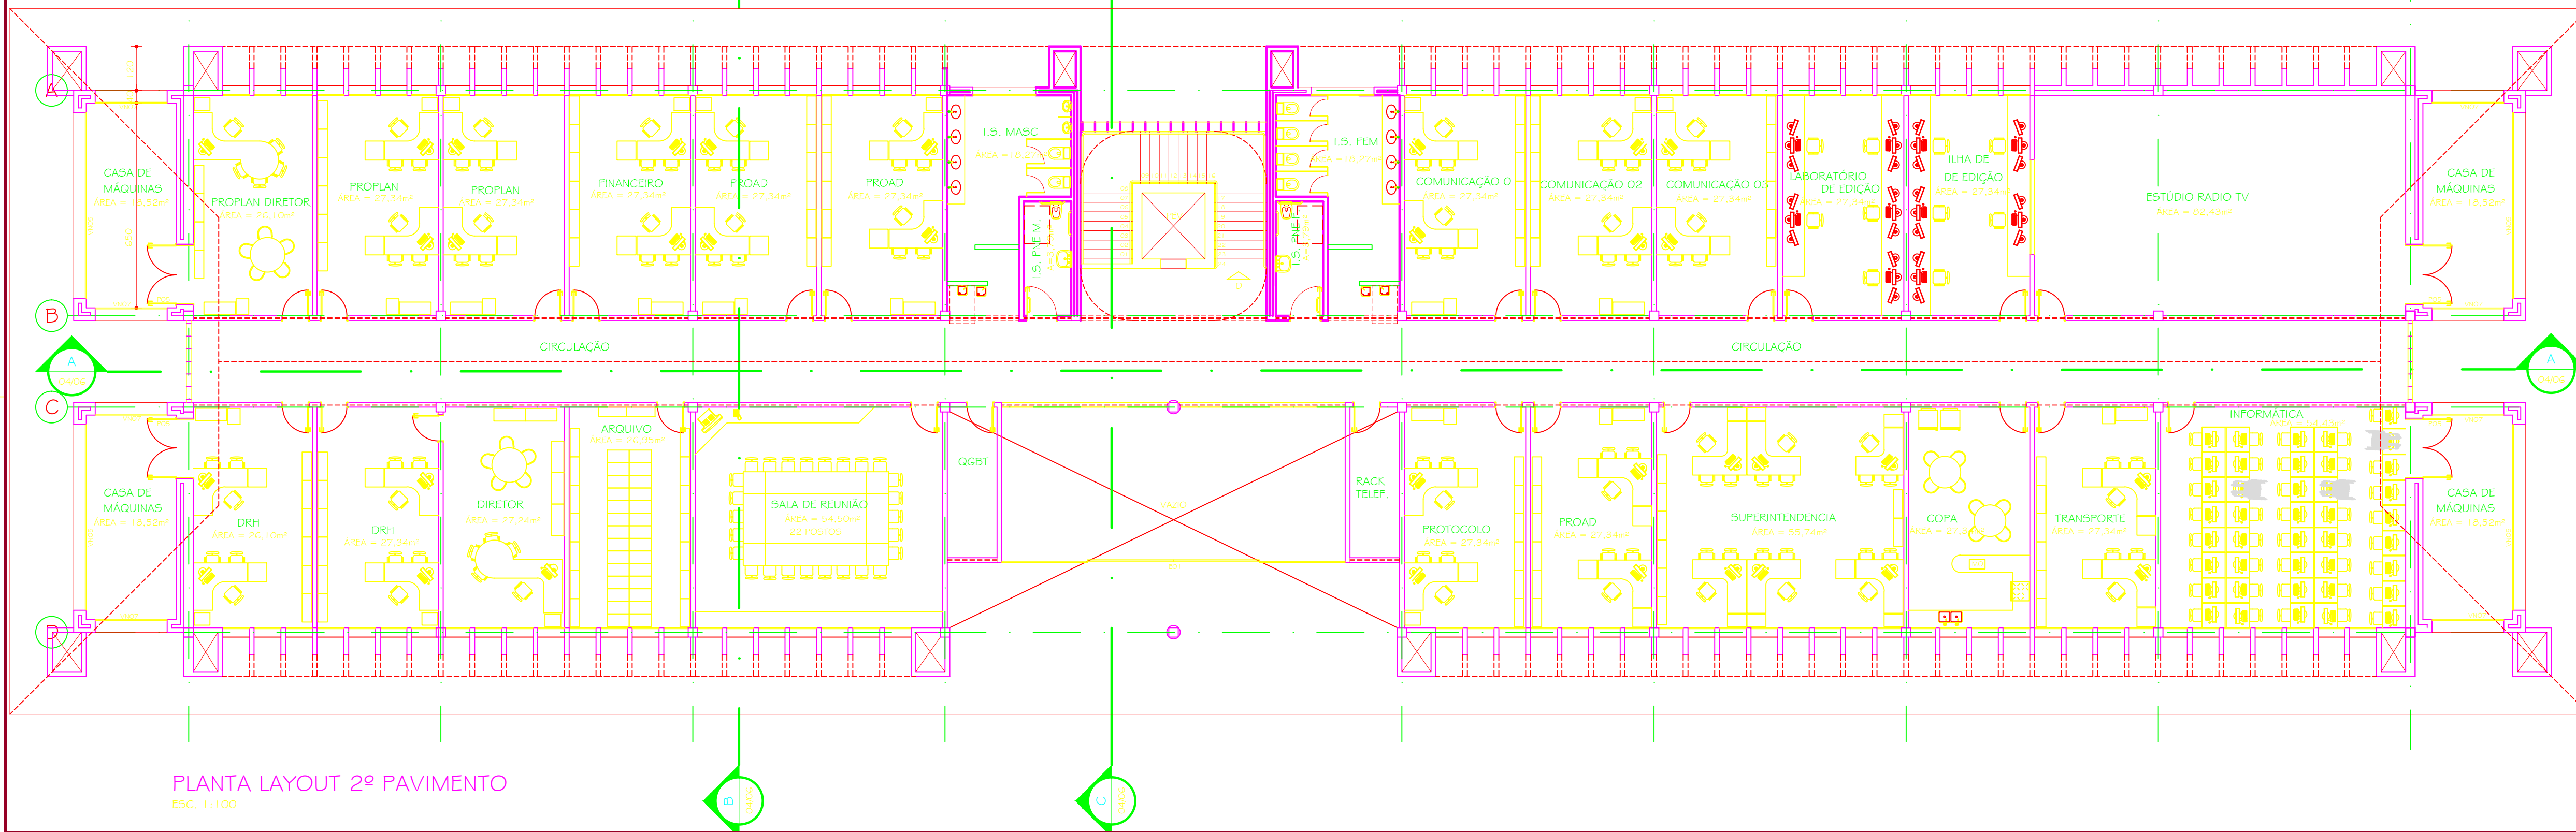

PLANTA LAYOUT 2º PAVIMENTO
ESC. 1:100

QUADRO DE ÁREAS	
	ÁREA (m²)
1º PAVIMENTO	1.259,60
2º PAVIMENTO	1.195,53
TOTAL	2.455,13

02	16.09.2013	PROJETO EXECUTIVO - REVISÃO 02
01	10.09.2012	PROJETO BÁSICO EXECUTIVO
00	11.07.2012	PROJETO BÁSICO
00		REVISÃO 01
FASE:		
PROJETO ARQUITETÔNICO EXECUTIVO		
OBSERVAÇÕES:		
CONFERIR MEDIDAS NA OBRA		
ADMINISTRAÇÃO CAMPUS JANAÚBA		
ENDEREÇO:		
PROPRIETÁRIO: UNIVERSIDADE FEDERAL DOS VALES DO JEQUITINHONHA E MUCURI		
TÍTULO:		
PLANTA LAYOUT 1º E 2º PAVIMENTO		
AUTOR PROJETO ARQUITETÔNICO (R):		
SEBASTIÃO DE OLIVEIRA LOPES CAU A1074-0		
DETALHAMENTO:		
TREC - TOMAZ RIGOTTO ENGENHARIA E CONSTRUÇÕES LTDA		
VERSÃO:		
CAU 13.243-0		
TÍTULO:		
03/19		
ARQUIVO: UFVJM_CJA_ADM_ARQEX_V01_F03_R02		