




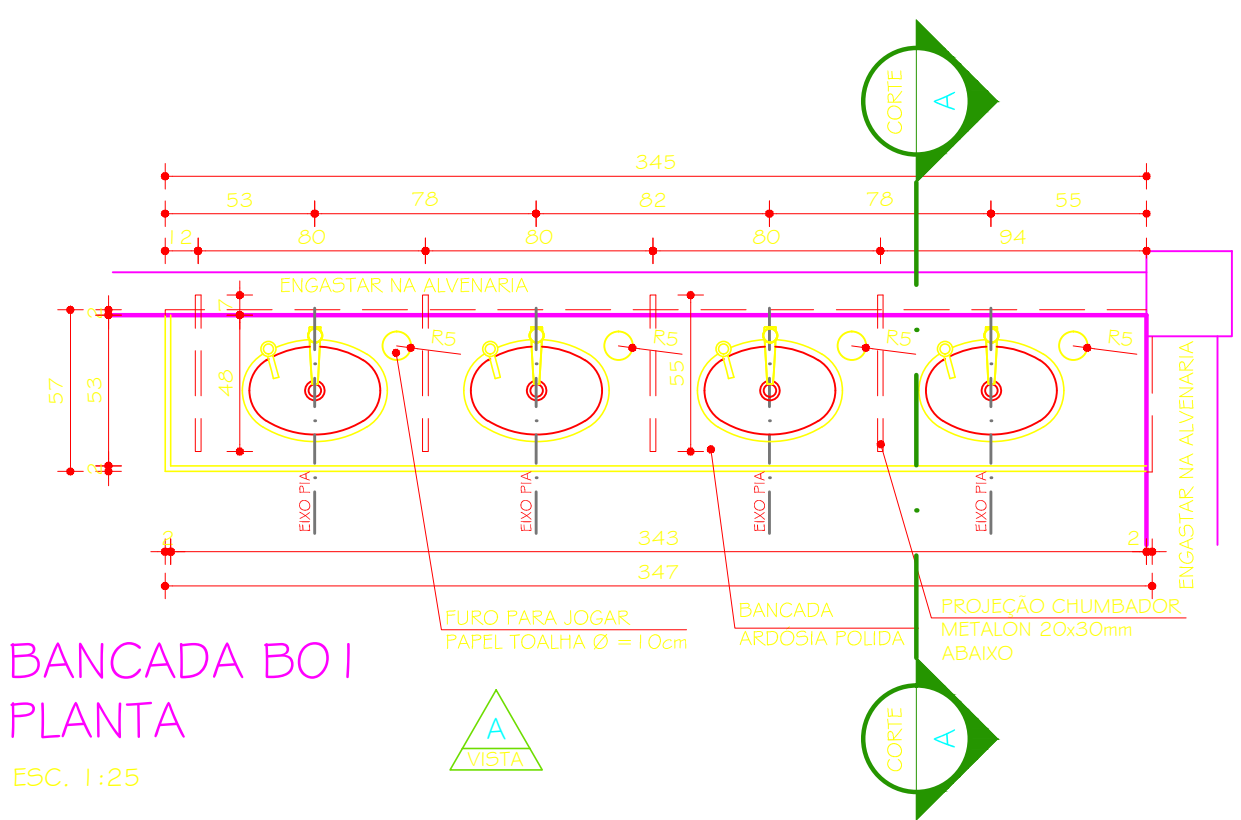


BANCADA B01 PLANTA
ESC. 1:25

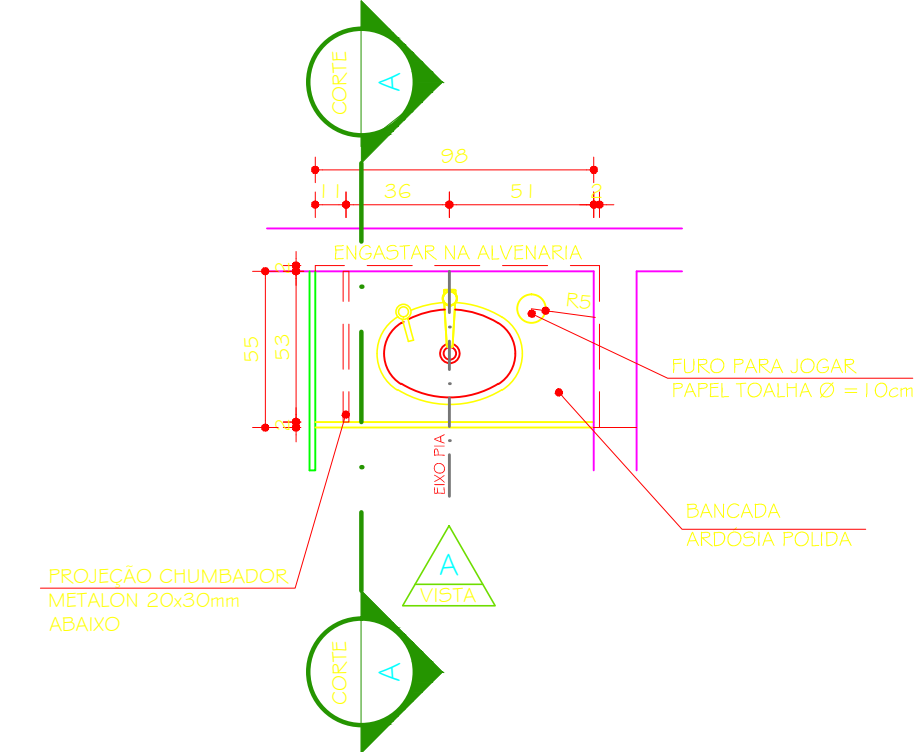


BANCADA B02 PLANTA
ESC. 1:25

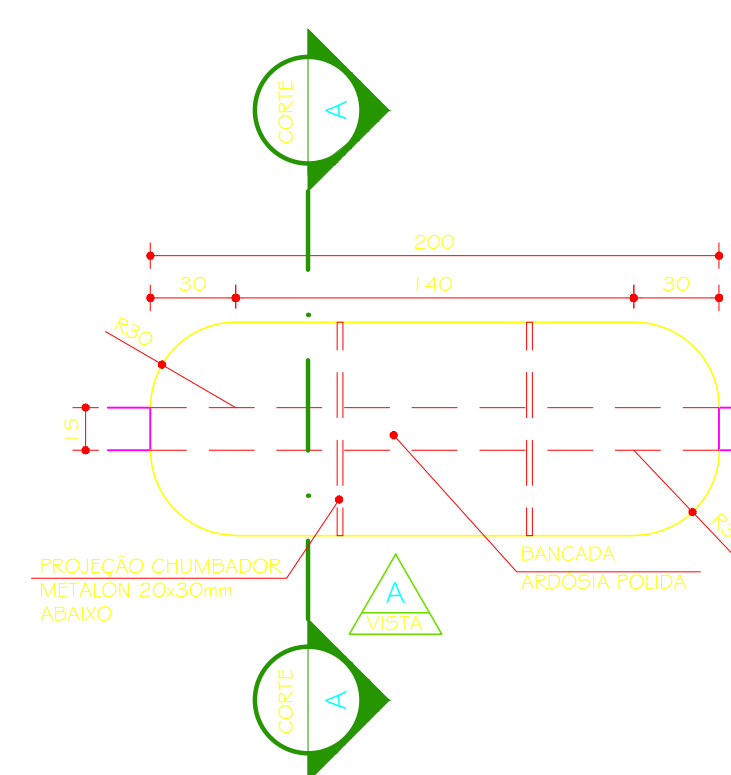


BANCADA B03 PLANTA
ESC. 1:25

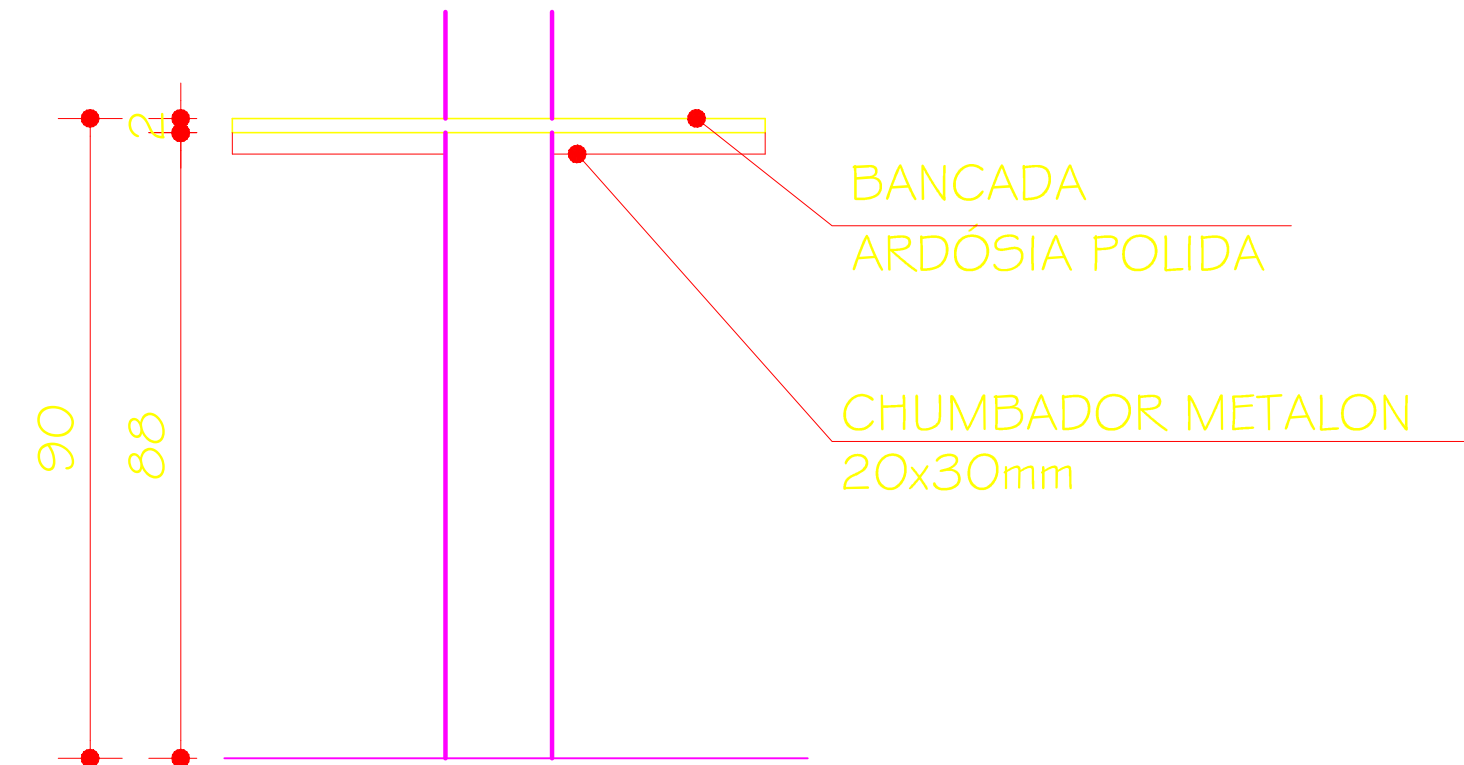


BANCADA B03 CORTE AA
ESC. 1:25

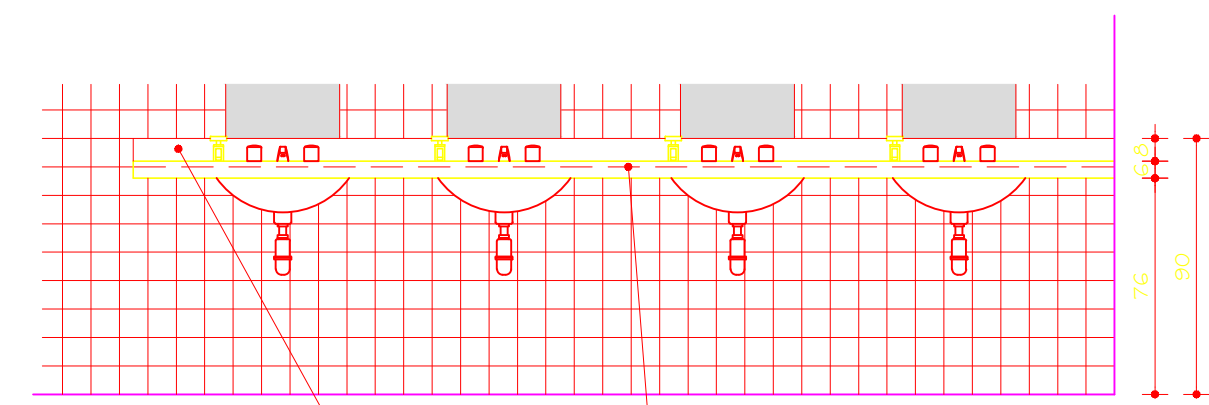


BANCADA B01 VISTA A
ESC. 1:25

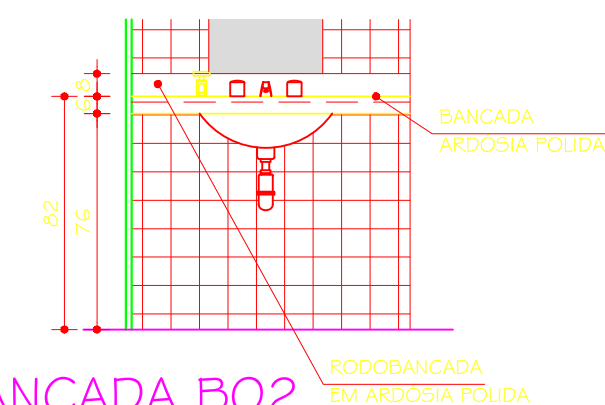


BANCADA B02 VISTA A
ESC. 1:25

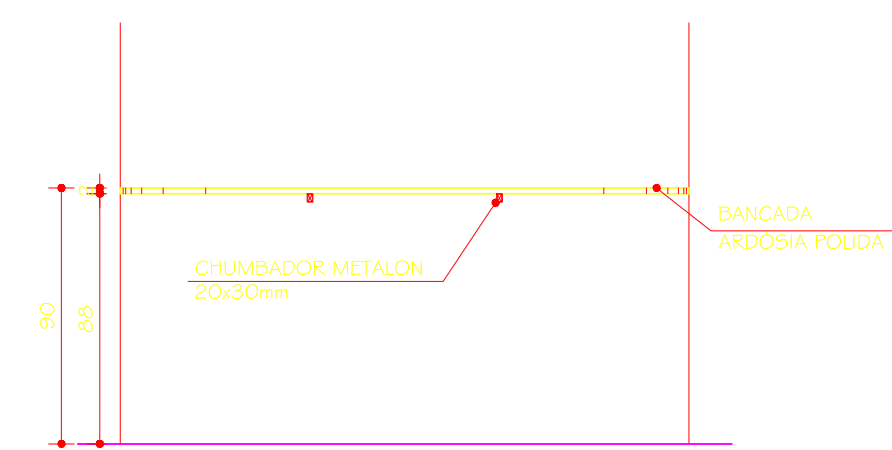


BANCADA B03 VISTA A
ESC. 1:25

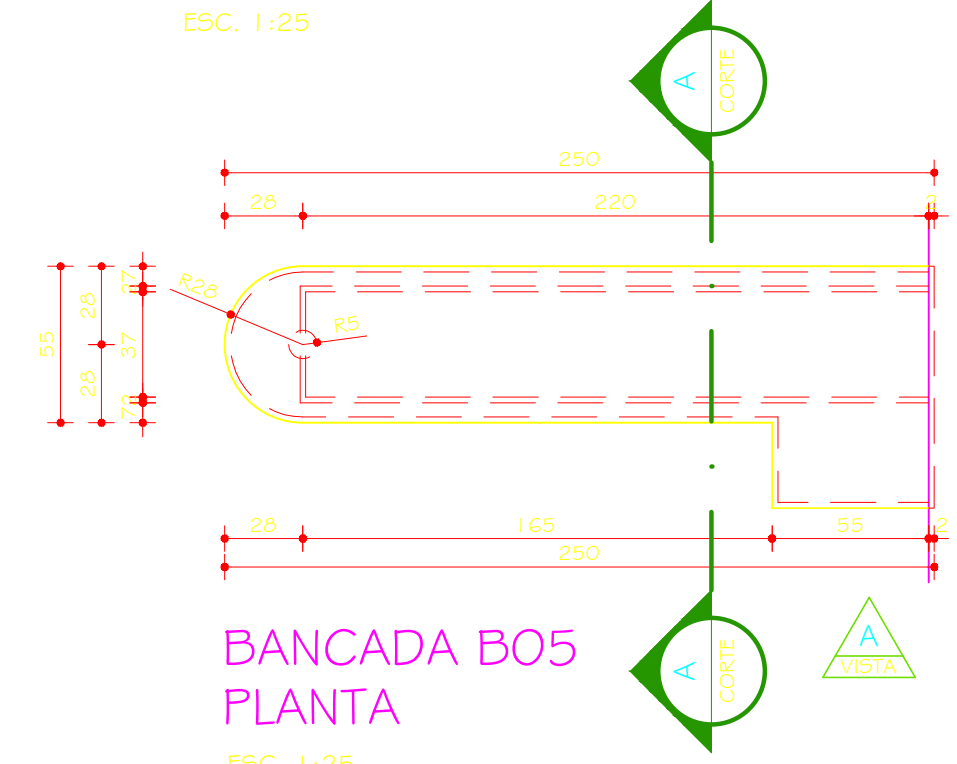


BANCADA B05 PLANTA
ESC. 1:25

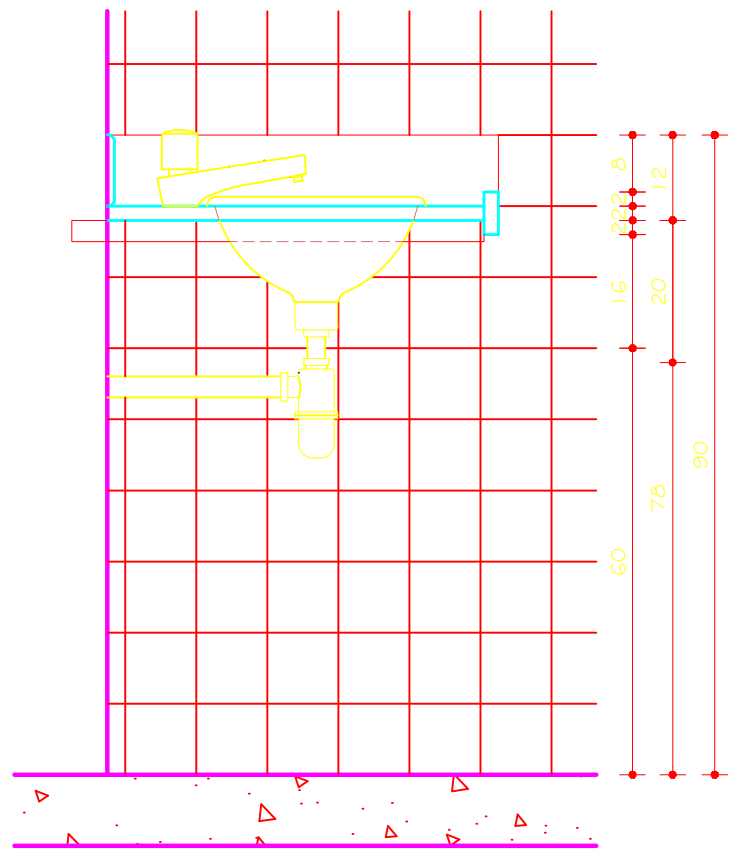

BANCADA B01/B02 CORTE AA
ESC. 1:10

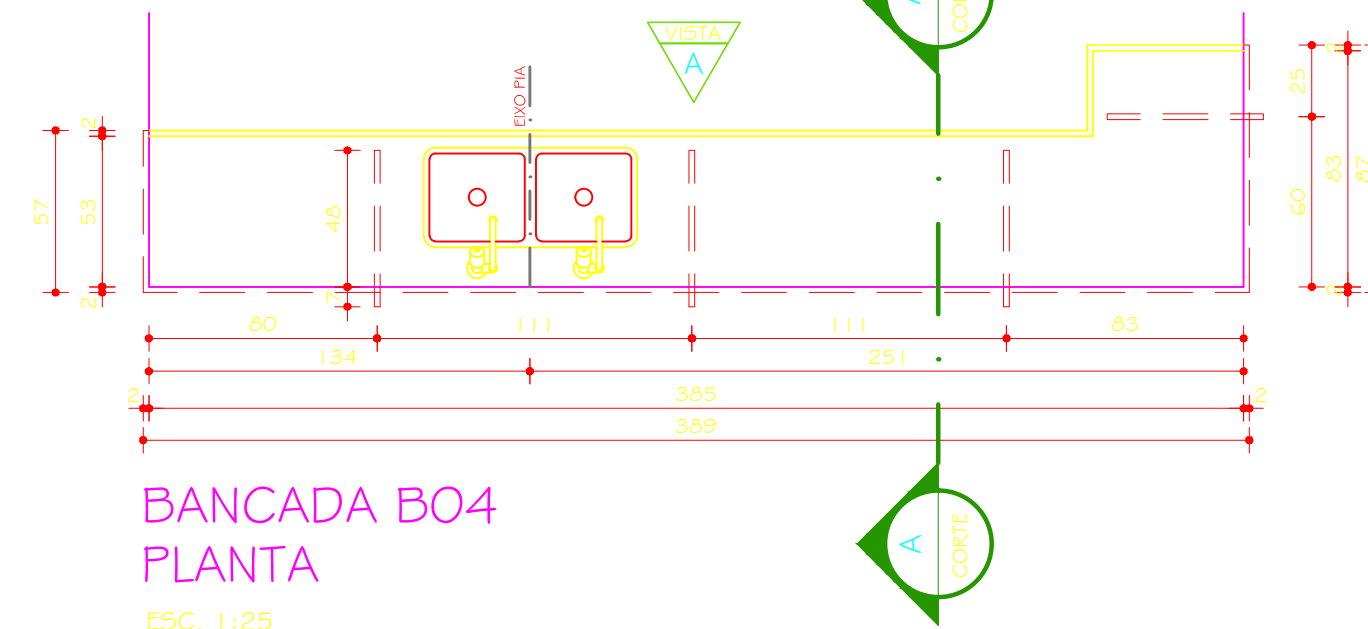


BANCADA B04 PLANTA
ESC. 1:25

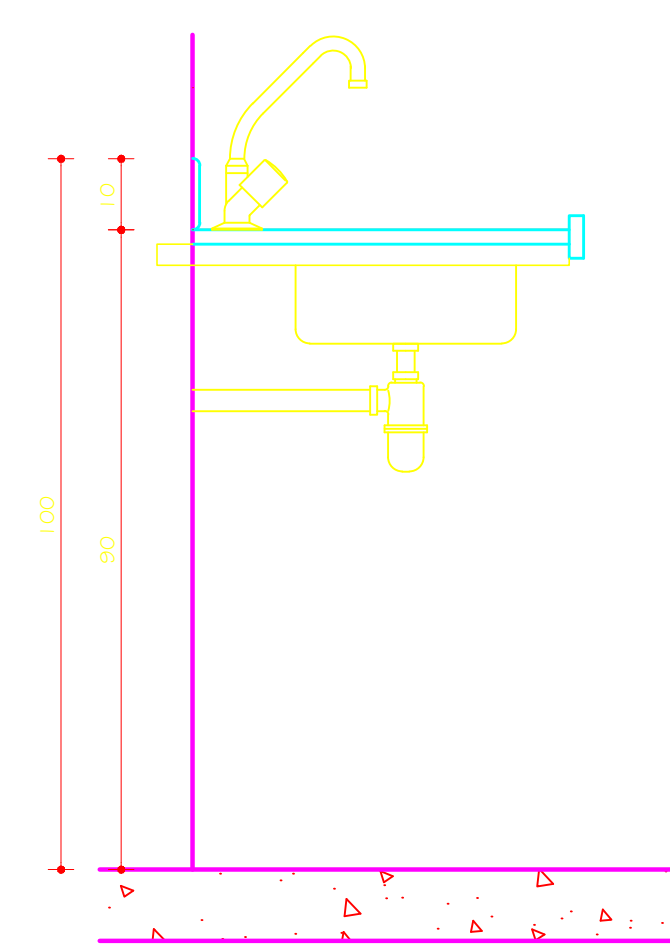


BANCADA B04 CORTE AA
ESC. 1:10




BANCADA B05 VISTA A
ESC. 1:25

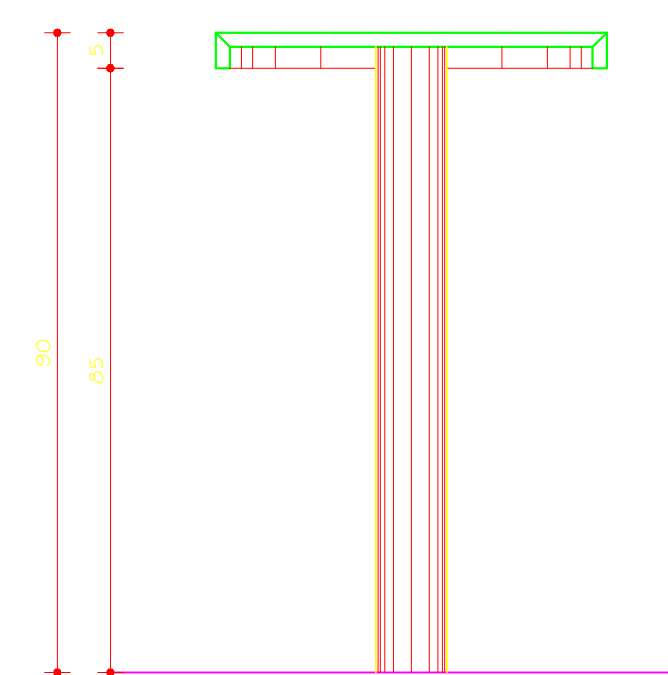


BANCADA B05 CORTE AA
ESC. 1:10

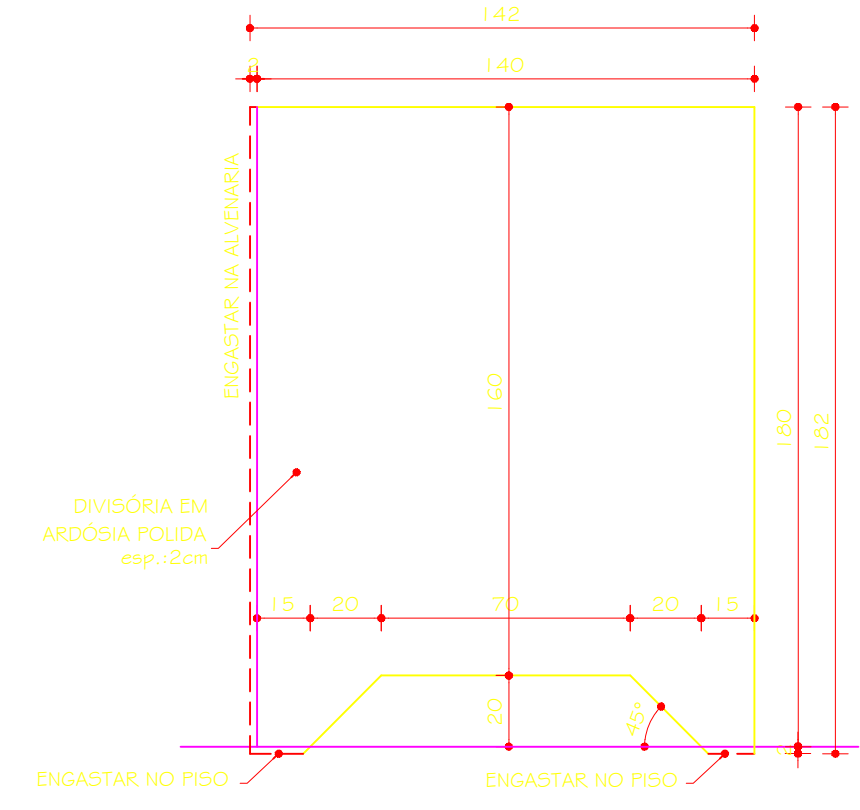


DIVISÓRIA DIVO1 VISTA
ESC. 1:20

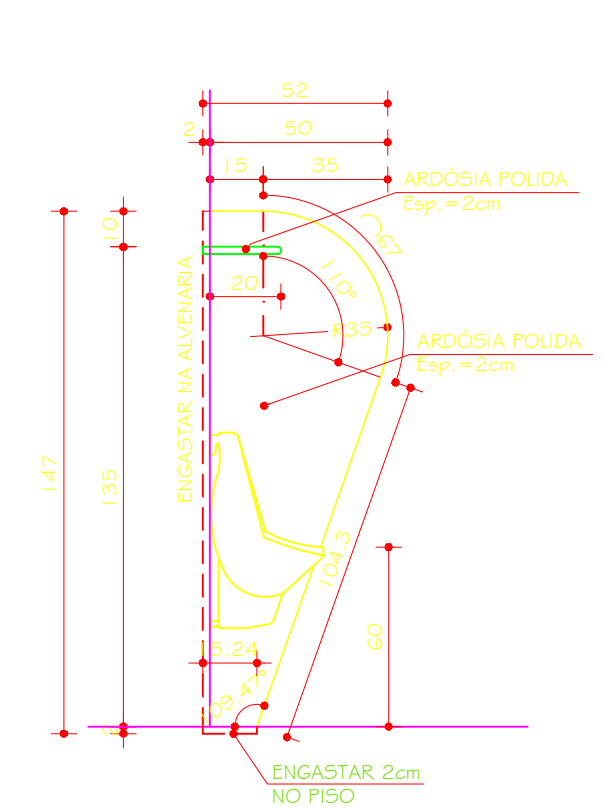


DIVISÓRIA DIVO2 VISTA
ESC. 1:20

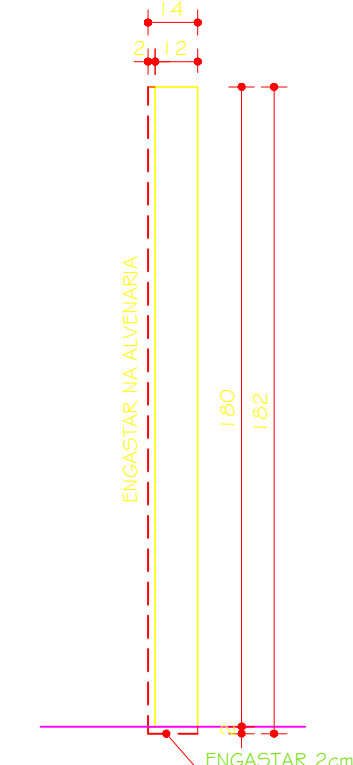


DIVISÓRIA DIVO3 VISTA
ESC. 1:20

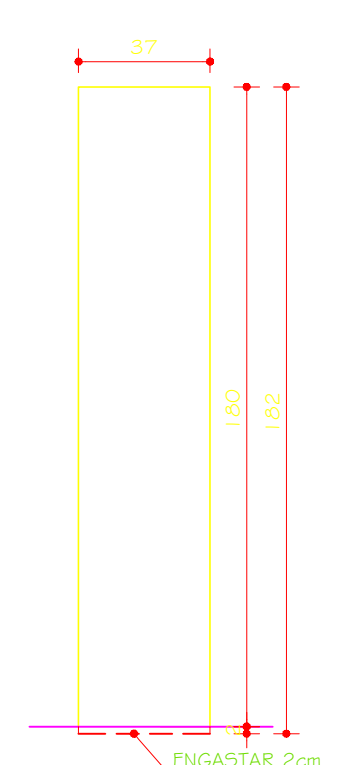

DIVISÓRIA DIVO4 VISTA
ESC. 1:20

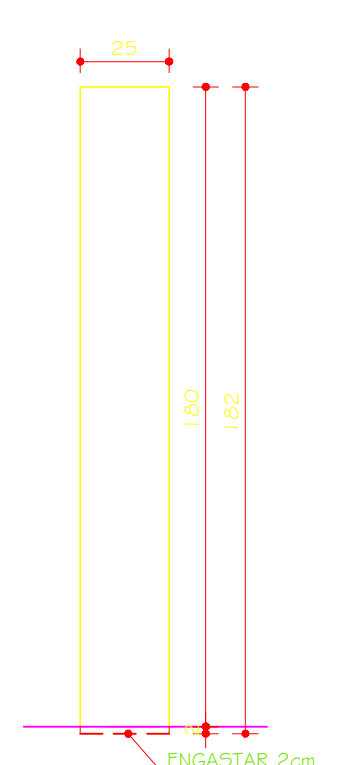

DIVISÓRIA DIVO5 VISTA
ESC. 1:20

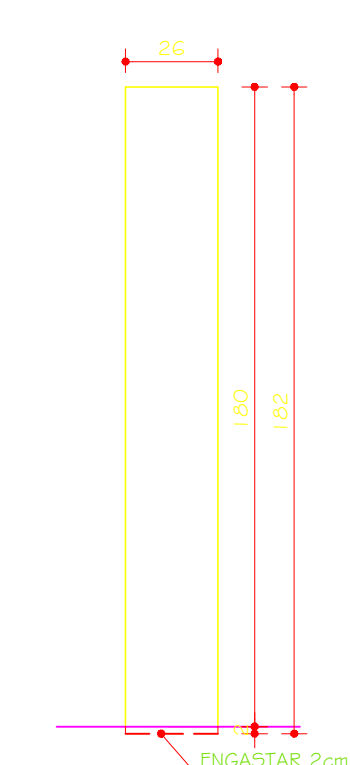

DIVISÓRIA DIVO6 VISTA
ESC. 1:20

02	16.08.2013		PROJETO EXECUTIVO - REVISÃO 02
01	10.09.2012	RAFAEL LOPES	PROJETO BÁSICO EXECUTIVO
00	11.07.2012	RAFAEL LOPES	PROJETO BÁSICO
Nº	DATA	RESPONSÁVEL	DESCRIÇÃO DA REVISÃO
FASE:			
PROJETO ARQUITETÔNICO EXECUTIVO			
OBSERVAÇÕES			
CONFERIR MEDIDAS NA OBRA			
ADMINISTRAÇÃO CAMPUS JANAÚBA			
ENDEREÇO			
PROPRIETÁRIO: UNIVERSIDADE FEDERAL DOS VALES DO JEQUITINHONIA E MUGURI		CNPJ: 16.888.315/0001-57	UFVJM
TÍTULO			
DETALHES BANCADAS E DIVISÓRIAS			
AUTOR PROJETO ARQUITETÔNICO / RST:			
SEBASTIÃO DE OLIVEIRA LOPES CAU A1.074-0			
DETALHAMENTO:			
TREC - TOMAZ RIGOTTO ENGENHARIA E CONSTRUÇÕES LTDA CRL 18.245-2			
VERSÃO:	DATA:	AUTOCAD:	FOLHA:
VERSÃO 1	10.09.2012		15/19
ARQUIVO: UFVJM_CJA_ADM_ARQEX_VO1 F15_R02			