


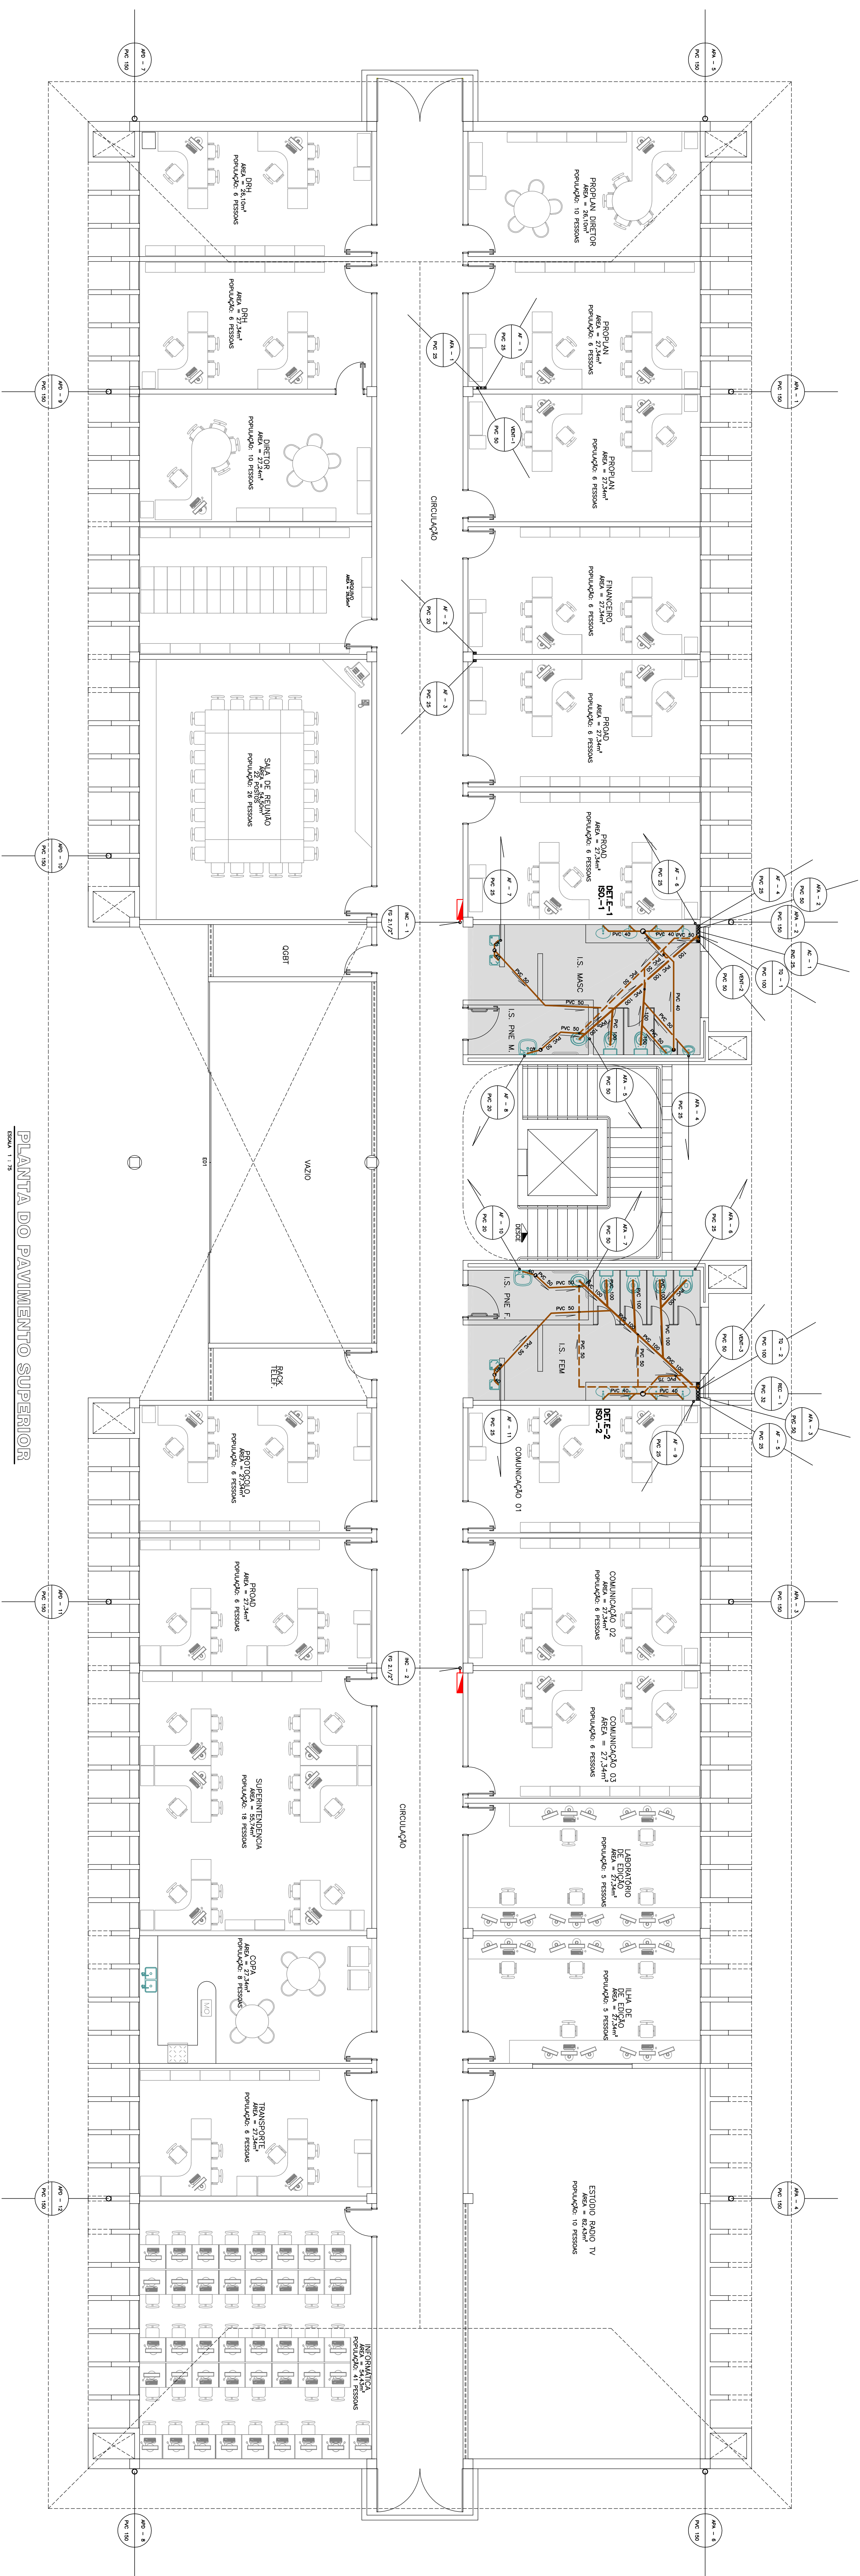

CONVENÇÕES				SIMBIOLOGIA		NOTAS GERAIS	
AC	COLUNA DE ALIMENTAÇÃO DA CÂMARA D'ÁGUA	i	DECLIVIDADE			NOTAS GERAIS ALTURAS DOS PONTOS DE ESGOTO PARA OS APARELHOS: - altura = 0,28 m DESA: ALTURAS MEDIDAS NOS PONTOS AO PISO ACABADO. NOTA: A VERIFICAÇÃO/NUMERAÇÃO DOS PAVIMENTOS DEVE SER CONFERENCIADA COM O PROJETO ARQUITETÔNICO. DECLIVIDADES DOS TUBOS DE ESGOTO E ÁGUAS PLUVIAIS: - Ø ≤ 75 mm : 1 : 3,000 - Ø 75 mm - Ø 100 mm : p / TUBOS EXTENSIVOS - Ø 100 mm : 1 : 3,000 - Ø 100 mm - Ø 150 mm : 1 : 1,000 - Ø ≥ 150 mm : 1 : 2,000 - 1 : 1,000 p / TUBOS DE DRENAGEM	
AF	COLUNA DE ÁGUA FRIA	h	ALTURA				
AP	COLUNA DE ÁGUA FRIA PARA ARROZAMENTO DE ÁGUA PLUVIAL	VS	VALVÃO SANTIAGO				
APD	COLUNA DE ÁGUA PLUVIAL PARA DESGOTE	LV	VALVÃO				
AS	ALCANTARALA	4AS	JOELHO 45°				
CA	CAIXA DE CALENTE	TS	TORREIRA DE LONCA AUTOSONDADO				
INC	COLUNA DE ÁGUA PARA PREVENÇÃO CONTRA INCENDIO	TL	TORREIRA DE LIMPEZA				
REC	COLUNA DE RECALQUE	IS	UNJO DO SINALES				
VENT	COLUNA DE VENTILAÇÃO	TL	TORREIRA DE JARIM				
TO	TUBO DE BUEIRA DE ESGOTO	YH	VALVULA DE RETENÇÃO HORIZONTAL				
CI	CAIXA DE INSERÇÃO	YV	VALVULA DE RETENÇÃO VERTICAL				
CP	CAIXA DE PASSAGEM	VE	VALVULA DE ESFERA				
CS	CAIXA DE SIFONAGEM	VO	VALVULA DE DESCOMPARTE				
CSA	CAIXA DE SIFONAGEM COM TUBO DE SIFONAGEM	RE	REDUÇÃO DE CONCRETO ARMADO				
TOA	TUBULAÇÃO DE CONCRETO ARMADO	RE	REDUÇÃO EXCÊNTRICA				
FG	TUBULAÇÃO DE FERRO GALVANIZADO	RI	BLOCA DE REDUÇÃO LONGA				
L	COMPARTIMENTO DA TUBULAÇÃO	RED	REDUÇÃO				

10	DATA	PARTICIPANTES	TEMÁTICA DA REUNIÃO
			</