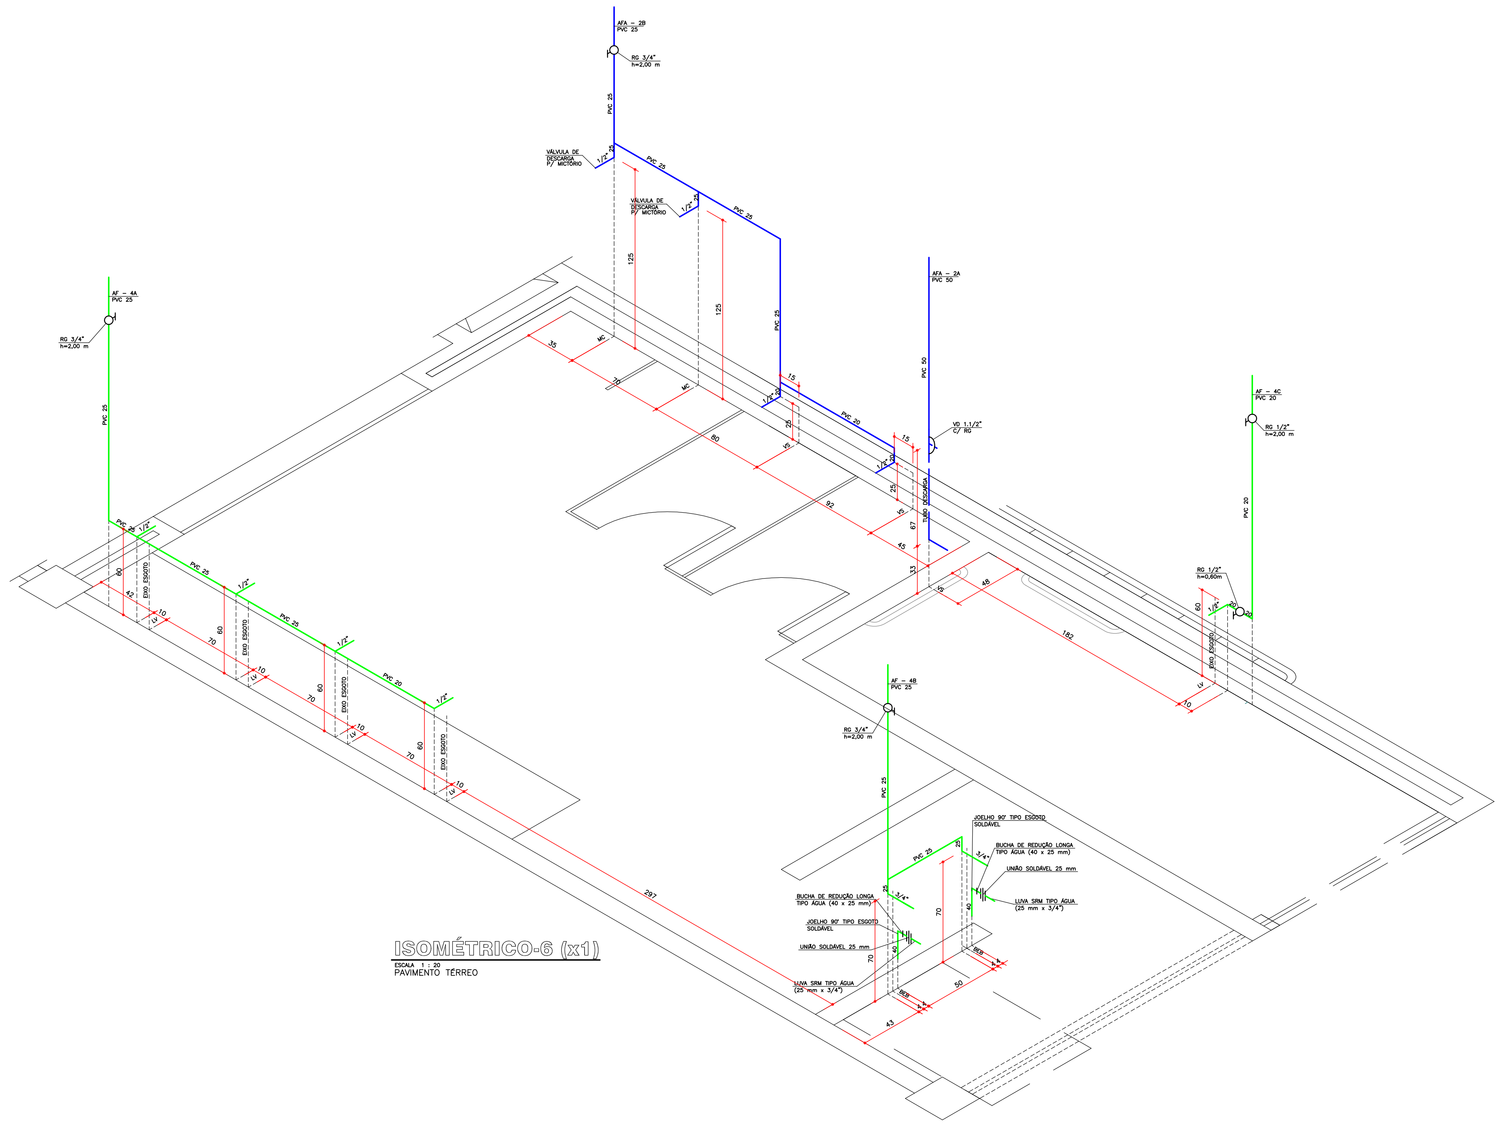
RG 3/4"
h=2,00 m
PVC 25
PVC 25
1,25
PVC 25
PVC 20
PVC 20
PVC 20
RG 1/2"
h=2,00 m
PVC 20
RG 1/2"
h=0,60m
PVC 20
RG 3/4"
h=2,00 m
PVC 25
PVC 25
PVC 25