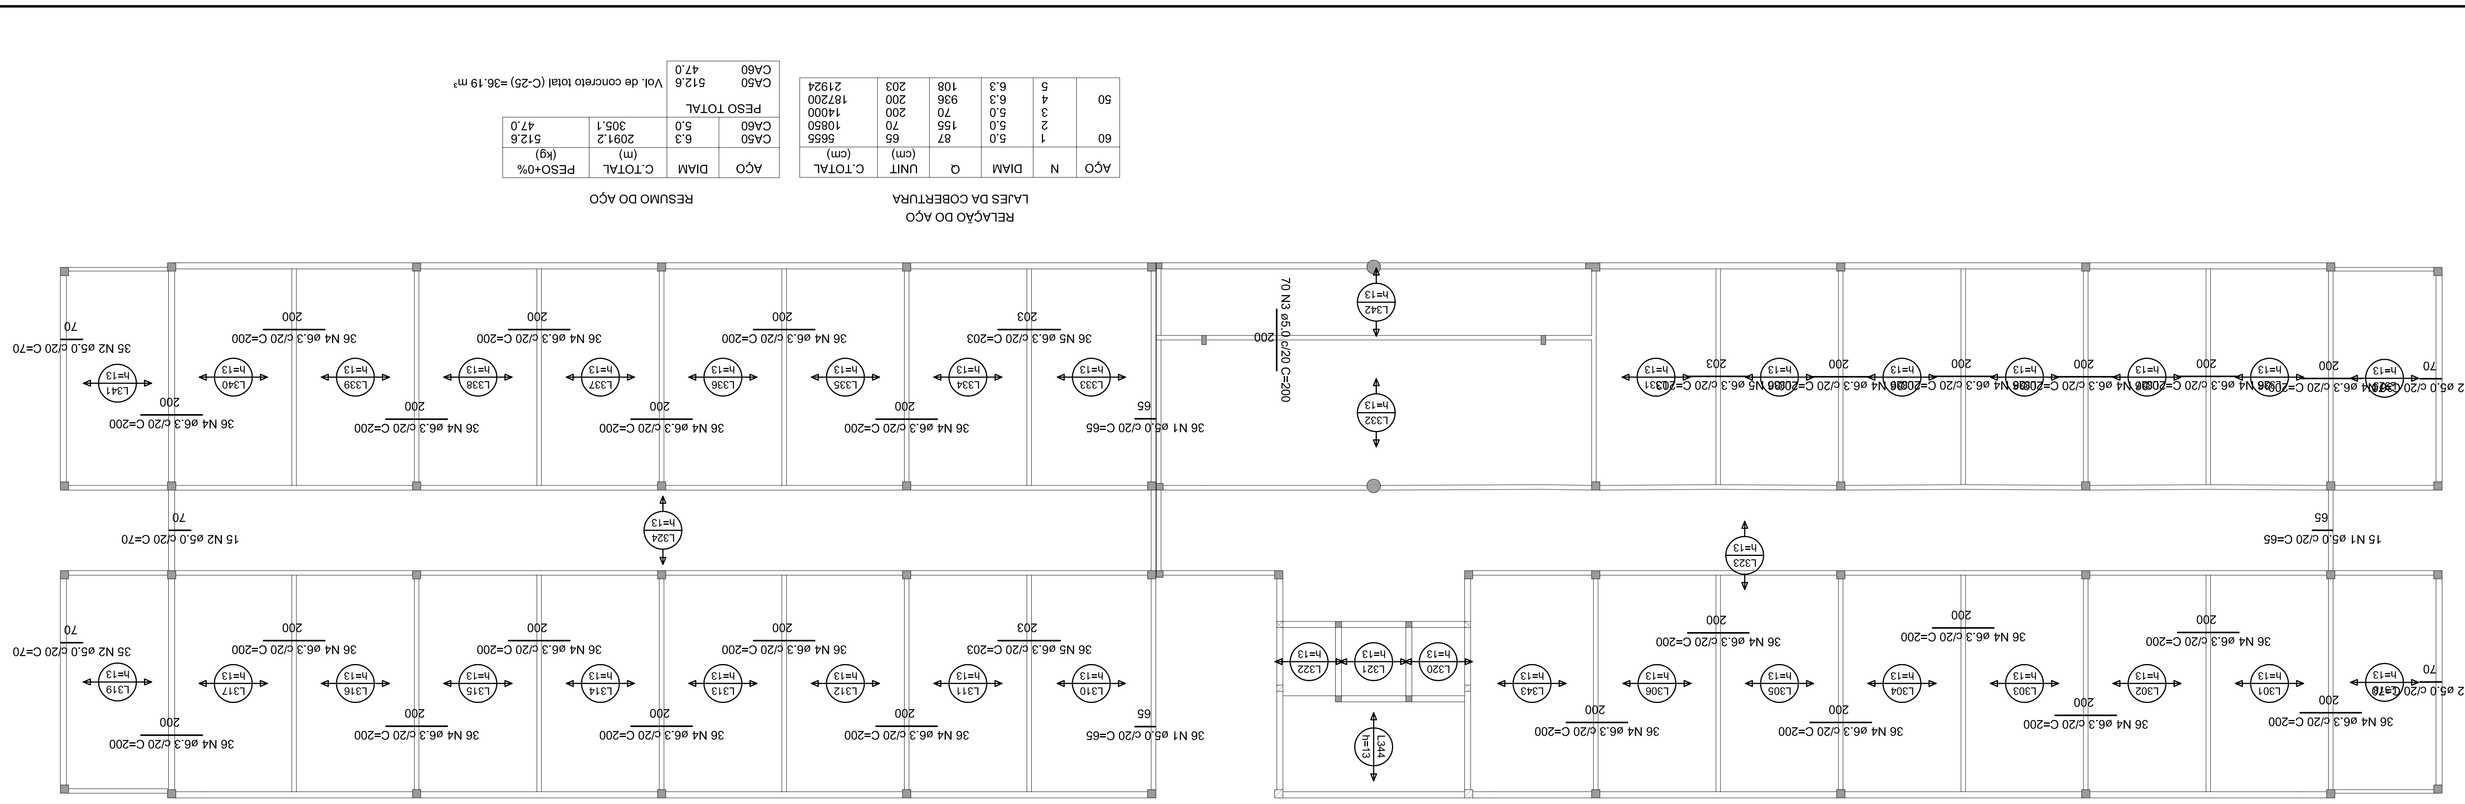Armação Negativa das Lajes da Cobertura
escala 1:100