

Quadro resumo das medidas de segurança

EXTINTORES	ÁGUA PRESSURIZADA – 2A BIC
IT 17/06	GLÓBOS CARBONÍF. BC = 5 BIC
ILUMINAÇÃO DE EMERGÊNCIA	GLÓBOS AUTÔNOMOS COM CAPACIDADE MÍNIMA DE 02 HORAS DE ILUMINAÇÃO
ALARME E DETECÇÃO	CONFORME INSTRUÇÃO TÉCNICA N°14/06
HIPRANTES	TUBULAÇÃO DE 75/40mm FERRO GALVANIZADO HIDRANTES – MÍNIMO 65 mm – COBRETE 20 m ESCRUTÓRIOS = 18 mm – INSTRUÇÃO TÉCNICA N° 17/06
SINALIZAÇÃO DE EMERGÊNCIA	CONFORME INSTRUÇÃO TÉCNICA N° 15/06
SALIDA DE EMERGÊNCIA	CONFORME INSTRUÇÃO TÉCNICA N° 08/06
SIST. HIPRANTES	

GRUPO	OCCUPAÇÃO	DIVISÃO	DESCRIÇÃO	EXEMPLOS
E	EDUCACIONAL E CULTURA FÍSICA	E-1	ESCOLAS EM GERAL	ESCOLA DE TERCEIRO GRAU


CARGA DE INCÊNDIO - IT-09/06

OCUPAÇÃO/USO	DESCRIÇÃO	DIVISÃO	CARGA DE INCENDIO EM ML/M2
EDUCACIONAL E CULTURA FISICA	ESCOLAS EM GERAL	E-1	300

RISCO	CARGA DE INCENDIO MJ/M2
BAIXO	300

CONTROLE MATERIAIS DE ACABAMENTO E REVESTIMENTO

PISO	acabamento	I, II-A, III-A OU IV-A
	revestimento	
PAREDE	acabamento	I, II-A OU III-A (EXC. REVEST.)
	revestimento	
TETO e FORRO	acabamento	I OU II-A
	revestimento	

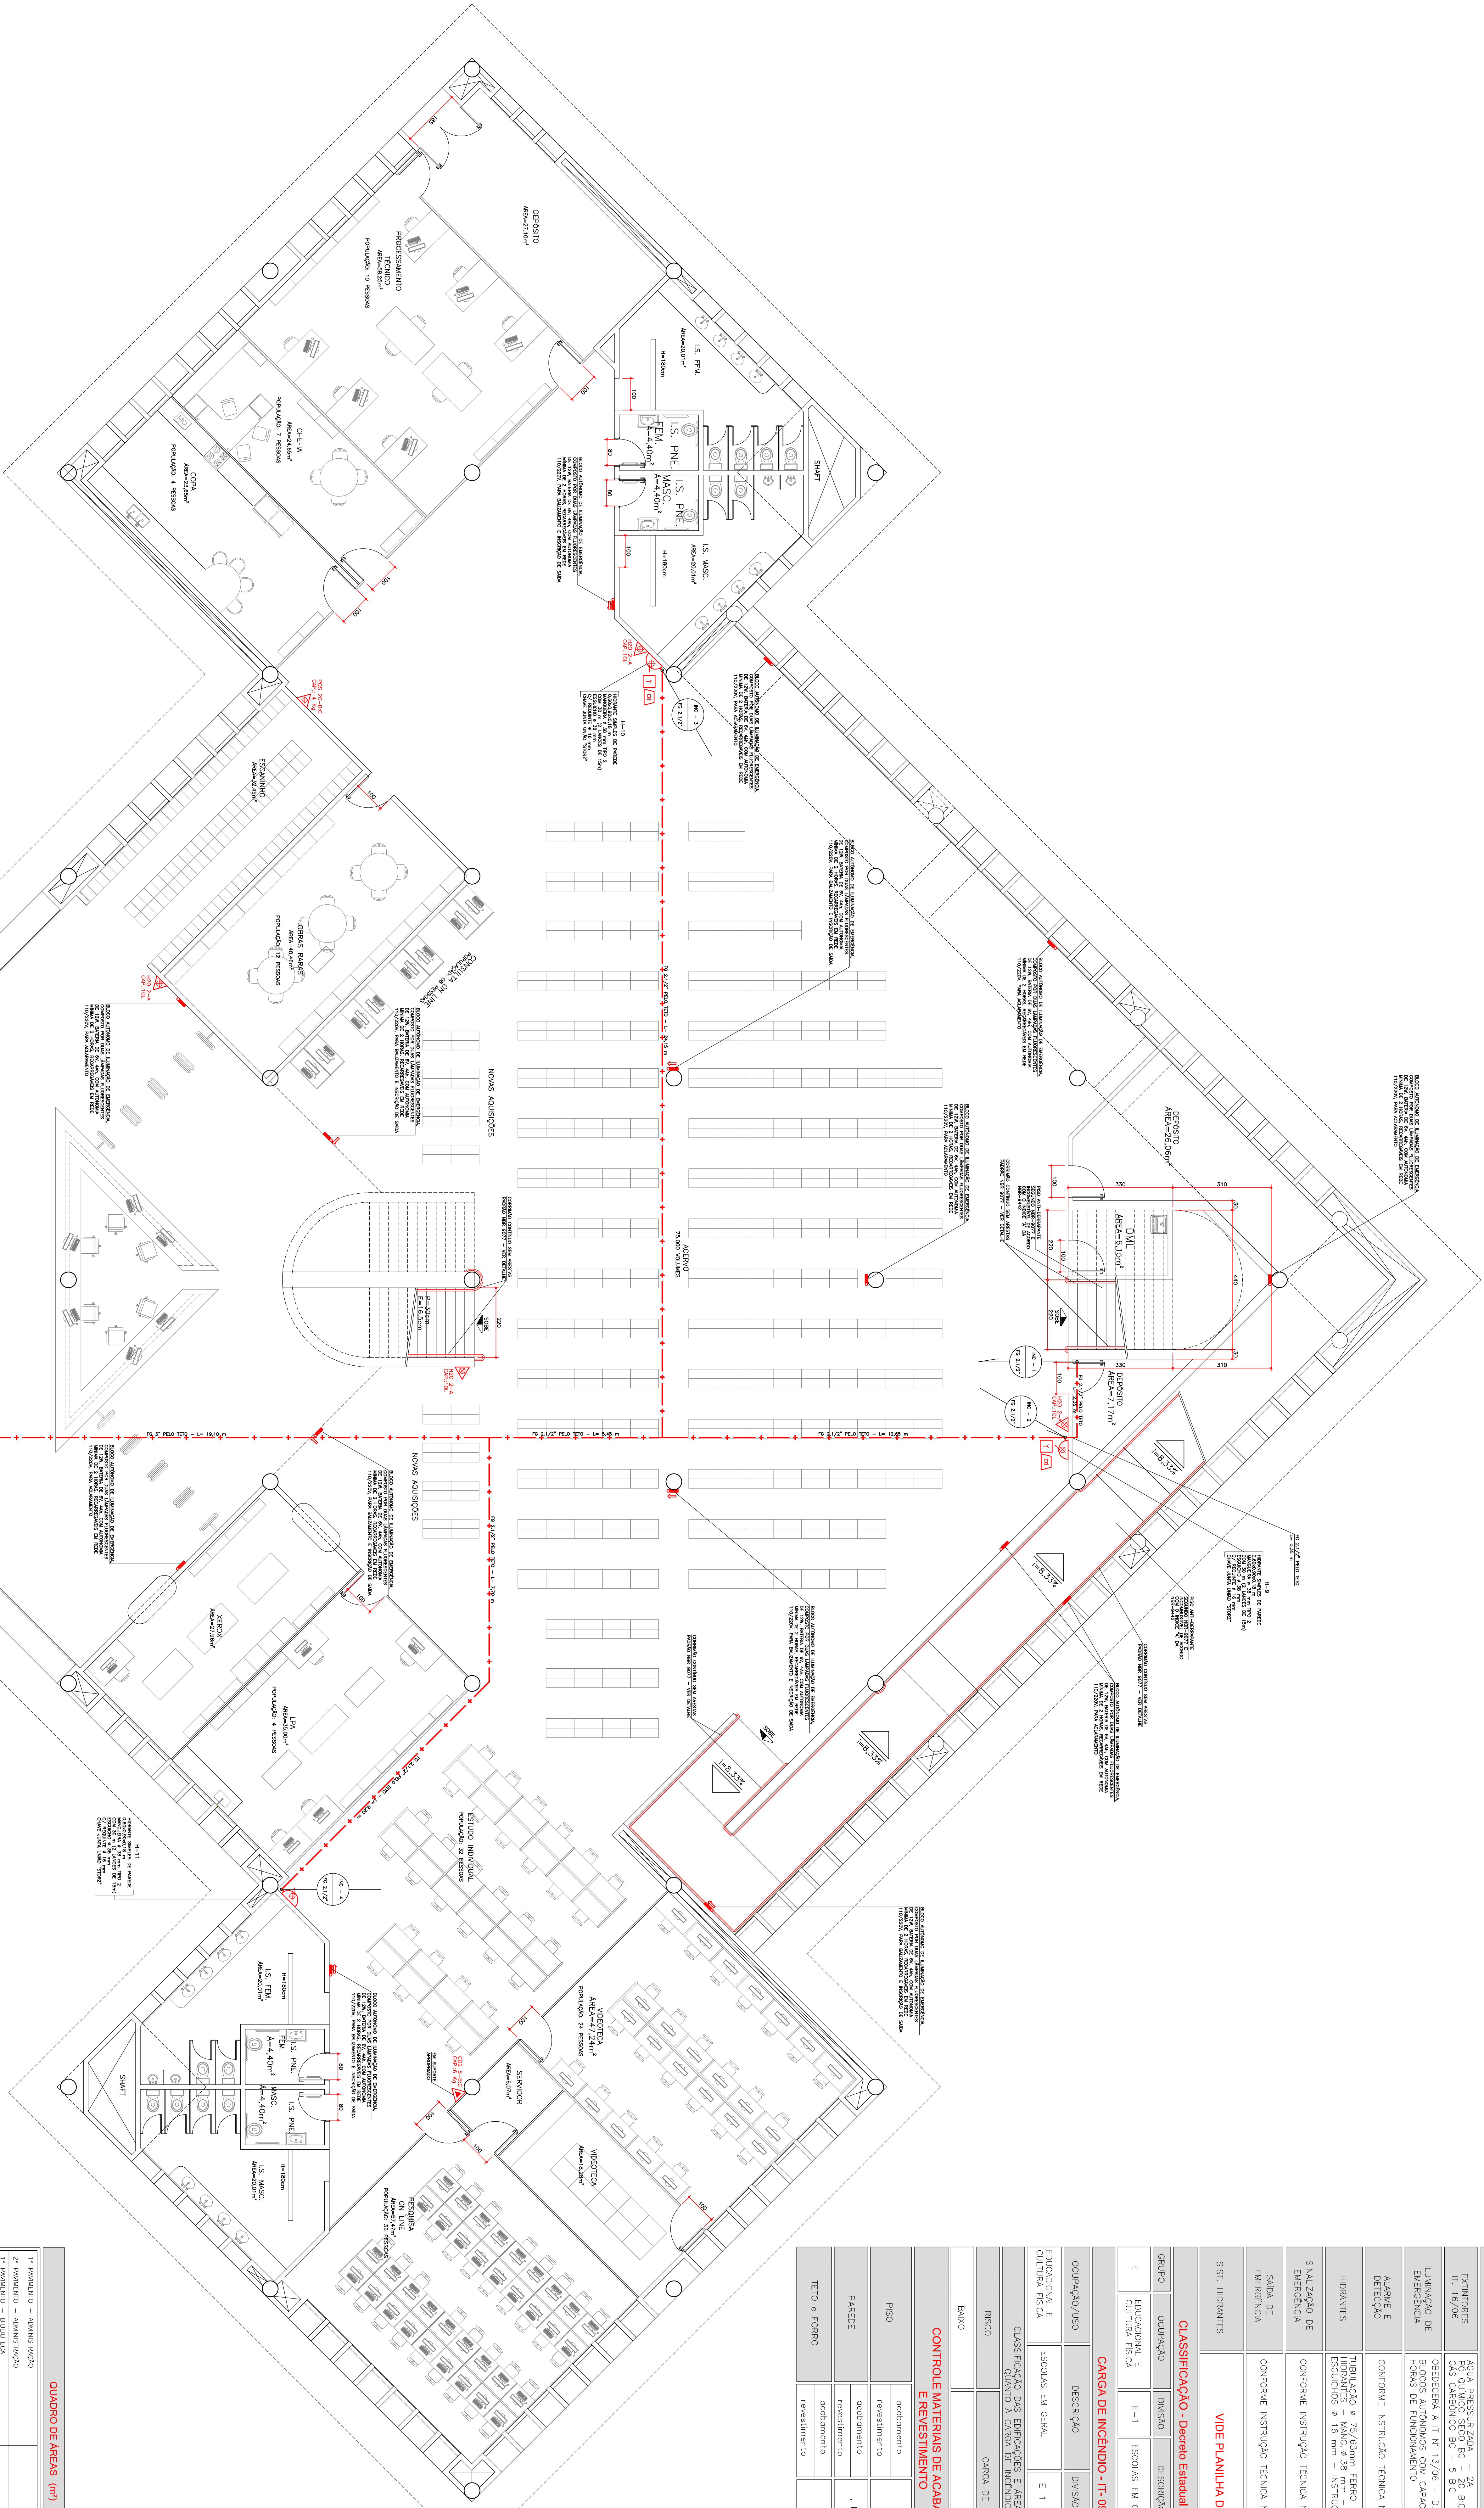

PLANTA DO 1º PAVIMENTO

[illegible][illegible]

1° PAVIMENTO – ADMINISTRAÇÃO	1.107,26 m²
2° PAVIMENTO – ADMINISTRAÇÃO	1.153,25 m²
3° PAVIMENTO – BIBLIOTECA	1.986,10 m²
4° PAVIMENTO – BIBLIOTECA	1.666,78 m²
TOTAL	5.913,41 m²

NOTAS

NÃO A: O AUTOR DO PROJETO E O RESPONSÁVEL TÉCNICO SÃO RESPONSÁVEIS, CIVIL E ADMINISTRATIVAMENTE POR TODAS AS INFORMAÇÕES PRESTADAS NO PRESENTE PROJETO, BEM COMO PELO ATENDIMENTO DAS ESPECIFICAÇÕES CONSTANTES DO CORDÃO DE PROTEÇÃO DE INCÊNDIO DO CORPO DE BOMBEIROS DA POLÍCIA MILITAR DE SÃO PAULO E NORMAS BRASILEIRAS VIGENTES, SUSTENTADO-SE AS SANÇÕES LEGAIS DECORRENTES DE FALTAS PREVISÍVEIS DE TERCEIROS.

NÃO B: A INSTALAÇÃO ELÉTRICA PARA ALIMENTAR A BOMBA DEVEIA SER INDEPENDENTE DA INSTALAÇÃO GERAL DO ALVENÁRIO OU EXCERÇÃO DE QUALQUER A SE PODER PESQUISAR A INSTALAÇÃO GERAL SEM INTERROMPER O ATENDIMENTO DESTA, NUNCA BOMBA.

NOTA 3:
TOS LUBOS DE FERRO GALVANIZADO APARENTES DA REDE DE HIGRANTES DEVERÃO SER ENVIADOS DE
VENCIMENTO E OS ENTERRAMENTOS DEVERÃO SER PROTEGIDOS DA CORROÇÃO COM PINTURA DE TINTA AAS-
CADO, EM REDES DEBEMOS SER ENVELOPADOS EM CONCRETO EM ESPESURA MÍNIMA DE 0,30m

NOTA 4:
TODOS OS EQUIPAMENTOS E DISPOSITIVOS DE SEGURANÇA CONTRA INCÊNDIOS DEVERÃO TER SINALIZA-
ÇÃO DE DIFERENCIAÇÃO COMPARTE ATENDIMENTO ÀS EXIGÊNCIAS CONTÍNUAS NA IT, 15/06/