

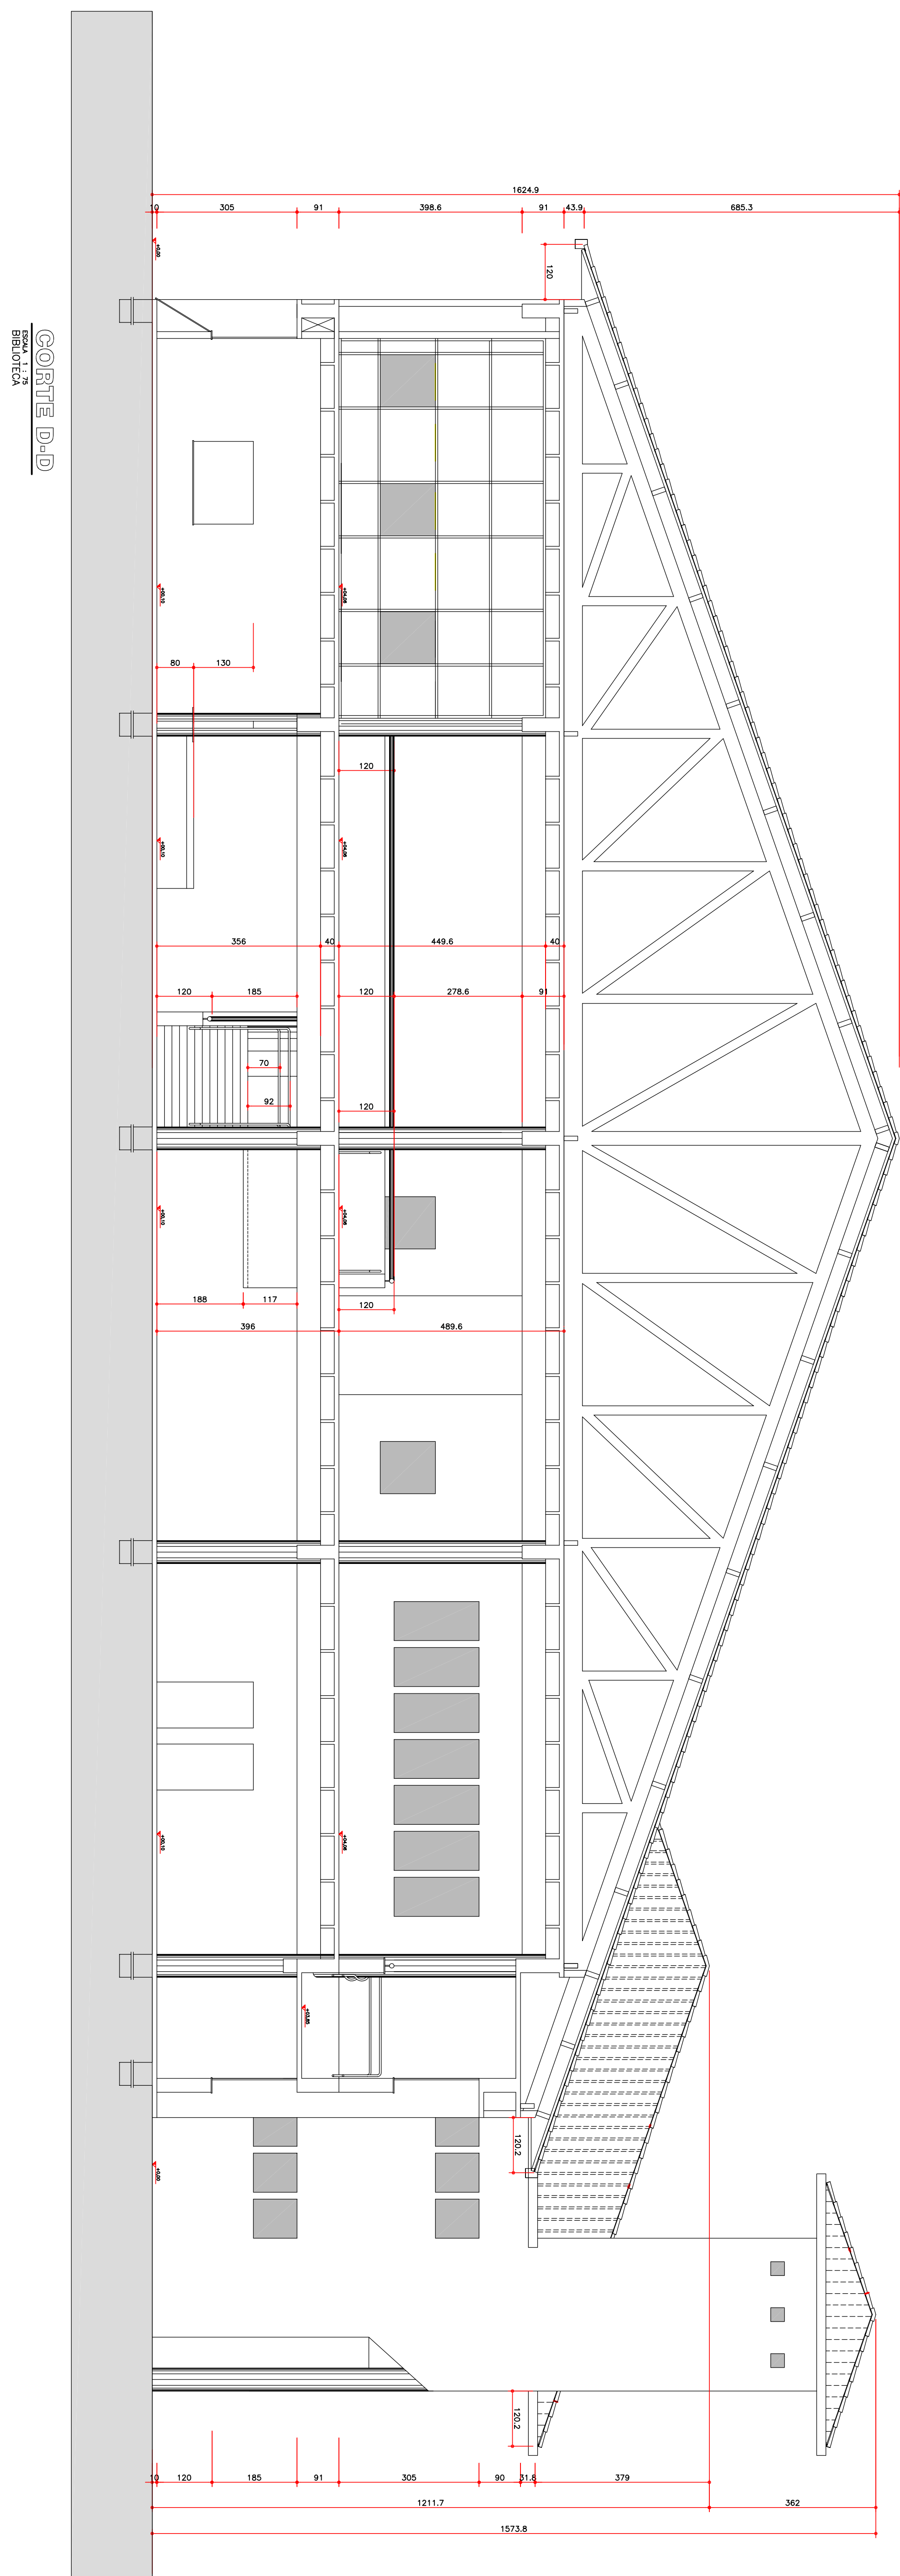
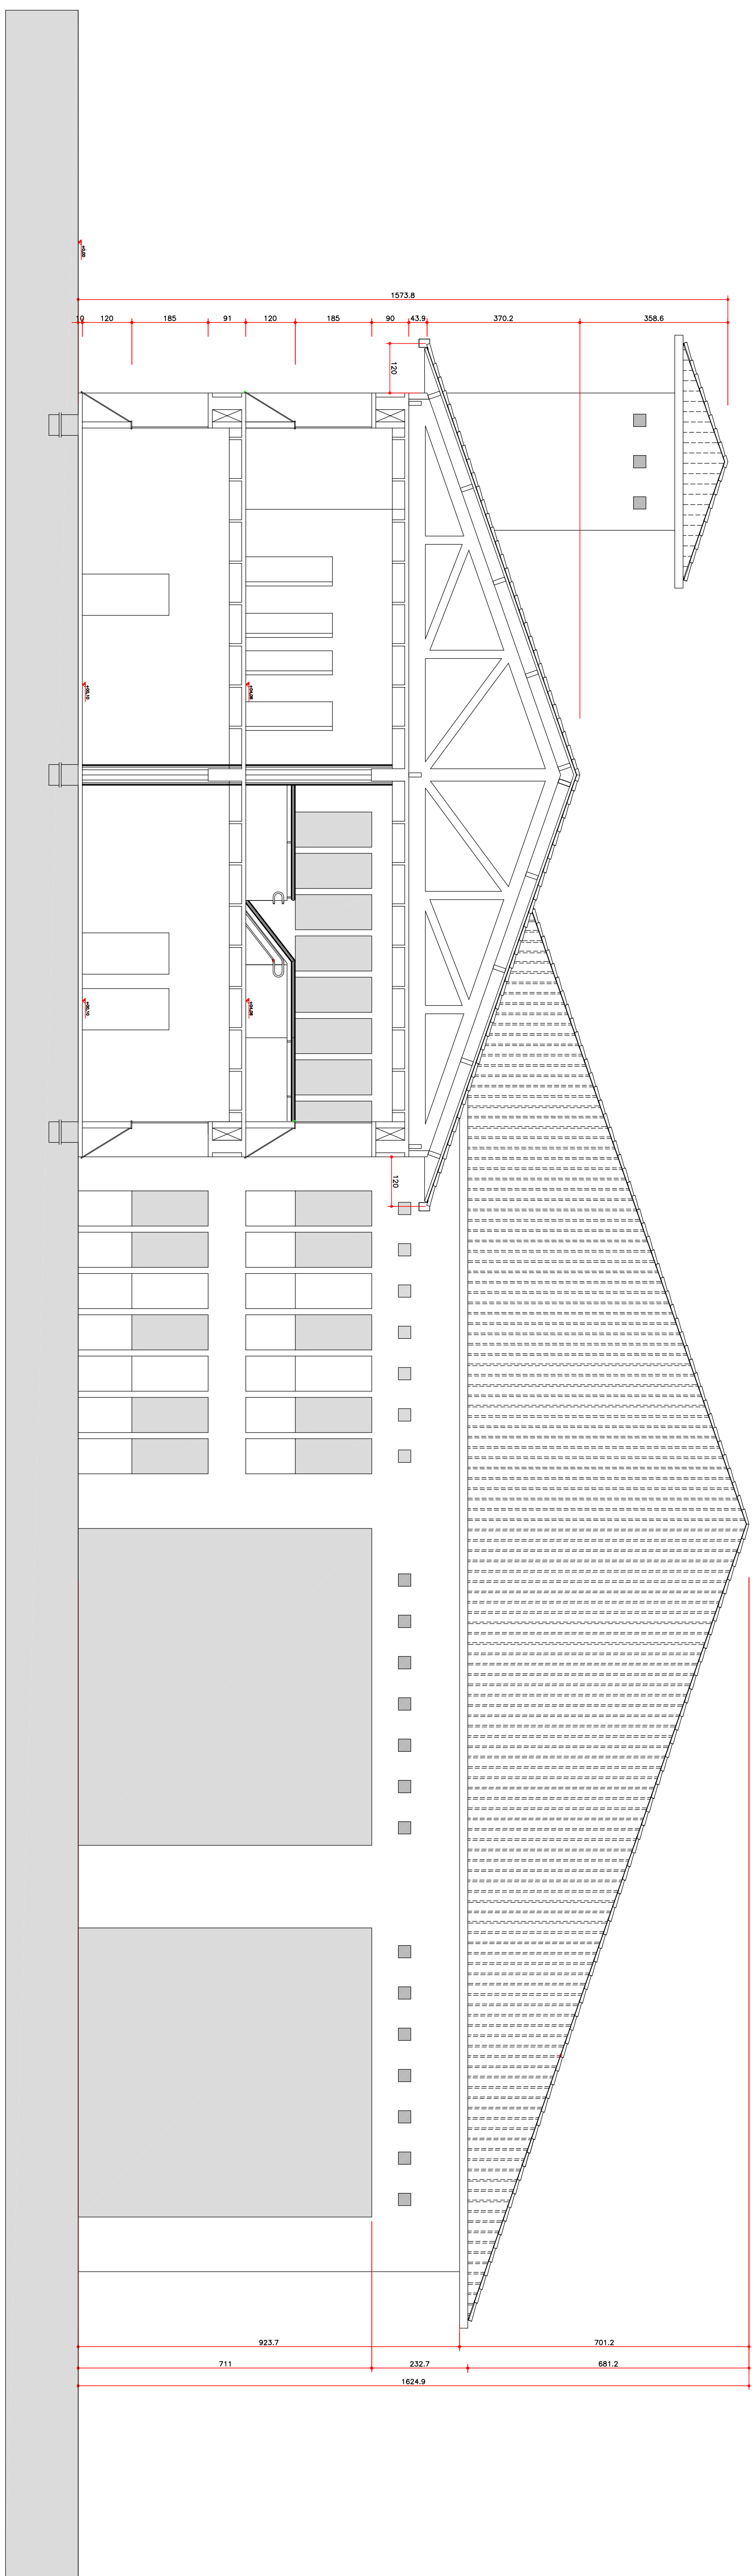
[illegible][illegible]

NOTAS

“POR TODAS AS OPORTUNIDADES PRESTADAS AO PRESENTE PROJETO, SEM COMO PELA ATENÇÃO DAS AUTORIDADES CONSTATANTES DO COORD. DE PREVENÇÃO DE INCÊNDIOS DO CORPO DE BOMBEIROS DA POLÍCIA MILITAR DO ESTADO DO RIO DE JANEIRO, E ESPECIALMENTE, DESENVOLVENDO, REPERCUTINDO E PROPAGANDO, ATRAVÉS DA ATIVIDADE DESENVOLVIDA, AÇÕES EDUCATIVAS E PREVENTIVAS, PARA A CONSCIENTIZAÇÃO DA POPULAÇÃO, E A EVITAÇÃO DE ACIDENTES, E A PRESERVAÇÃO DE BENS MATERIAIS E DE TERCEIROS.”

NOTA 2:
"A INSTALAÇÃO ELÉTRICA PARA ALIMENTAR A BOMBA DEVERIA SER INDEPENDENTE DA INSTALAÇÃO GERAL DO PRÉDIO OU EXECUTADA DE MANEIRA A SE PODER DESLIGAR A INSTALAÇÃO GERAL SEM INTERROMPER A ALIMENTAÇÃO DESTA MOTO-BOMBA."

NOTA 4:
TODOS OS EQUIPAMENTOS E INSERSTOS DE SEGURANÇA, CONTRA INCÊNDIOS DEVERÃO TER SUALIZADO DE EMERGÊNCIA CONFORME ATENDIMENTO ÀS EXIGÊNCIAS CONTIDAS NA LIT. 15.006.

COPIE D-D
ESPAÑA 1:35
BIBLIOTECACORTE E-E
FOLIA 1-23
BIBLIOTECA[illegible]