


TÍTULOS		CONDICIONADORES DE AR					
PAVT	COND	ÁREA	VAE	VAZAO	CARGA TÉRMICA	VAG	POT
NOME	TAG	(m²)	(m³/h)	(m³/h)	kcal / h	TR	CV
1 PAV	AC-1P-01	136,9	900	6.800	28.571	9,5	5,2
	AC-1P-02	190,5	1.000	8.400	33.000	11,0	6,0
	AC-1P-03	162,0	1.100	6.800	28.500	9,5	5,2
	AC-1P-04	191,8	900	8.400	33.000	11,0	6,0
2 PAV	AC-2P-01	163,1	800	7.200	33.105	11,0	6,0
	AC-2P-02	137,3	700	7.200	31.800	10,6	5,8
	AC-2P-03	82,2	400	3.600	15.799	5,3	2,9
	AC-2P-04	135,4	800	6.300	28.594	9,5	5,2
	AC-2P-05	165,4	900	7.200	32.899	11,0	6,0
	AC-2P-06	54,5	1.000	8.200	26.833	8,9	4,9
TOTAL		1.419,1				97,4	53,1

PE DISPONIVEL: 30 mmca

AT02	01	ATENADOR DE RUÍDO, EM CHAPA DE AÇO GALVANIZADA FABRICANTE: TROX OU SIMILAR MODELO: MS_VER MEMORIAL DESCRITIVO VAZÃO: 7200 m³/h	
AT01	01	ATENADOR DE RUÍDO, EM CHAPA DE AÇO GALVANIZADA FABRICANTE: TROX OU SIMILAR MODELO: MS_VER MEMORIAL DESCRITIVO VAZÃO: 5600 m³/h	
VR04	01	VENEZIANA DE RETORNO, EM ALUMÍNIO FABRICANTE: TROX OU SIMILAR MODELO: AWG TAMANHO: 585x445 mm VAZÃO: 7200 m³/h	
VR03	01	VENEZIANA DE RETORNO, EM ALUMÍNIO FABRICANTE: TROX OU SIMILAR MODELO: AWG TAMANHO: 585x1155 mm VAZÃO: 5600 m³/h	
VR02	01	VENEZIANA DE RETORNO, EM ALUMÍNIO FABRICANTE: TROX OU SIMILAR MODELO: AWG TAMANHO: 585x585 mm VAZÃO: 2100 m³/h	
VR01	01	VENEZIANA DE RETORNO, EM ALUMÍNIO FABRICANTE: TROX OU SIMILAR MODELO: AWG TAMANHO: 585x330 mm VAZÃO: 1050 m³/h	
TAE3	01	TOMADA DE AR EXTERNO COMPLETO COM VENEZIANA, DAMPER E FILTRO DE AR G4 FABRICANTE: TROX OU SIMILAR MODELO: AWG TAMANHO: 300x200 mm VAZÃO: 720 m³/h	
TAE2	01	TOMADA DE AR EXTERNO COMPLETO COM VENEZIANA, DAMPER E FILTRO DE AR G4 FABRICANTE: TROX OU SIMILAR MODELO: AWG TAMANHO: 200x200 mm VAZÃO: 450 m³/h	
TAE1	04	TOMADA DE AR EXTERNO COMPLETO COM VENEZIANA, DAMPER E FILTRO DE AR G4 FABRICANTE: TROX OU SIMILAR MODELO: AWG TAMANHO: 300x300 mm VAZÃO: INDICADA	
DM04	01	DAMPER FABRICANTE: TROX OU SIMILAR MODELO: AWG TAMANHO: 100x1500 mm VAZÃO: INDICADA	
DM03	01	DAMPER FABRICANTE: TROX OU SIMILAR MODELO: AWG TAMANHO: 735x400 mm VAZÃO: INDICADA	
DM02	01	DAMPER FABRICANTE: TROX OU SIMILAR MODELO: AWG TAMANHO: 915x400 mm VAZÃO: INDICADA	
DM01	01	DAMPER FABRICANTE: TROX OU SIMILAR MODELO: AWG TAMANHO: 815x400 mm VAZÃO: INDICADA	
GR03	02	GRELHA DE RETORNO, EM ALUMÍNIO FABRICANTE: TROX OU SIMILAR MODELO: AR TAMANHO: 125x425 mm VAZÃO: INDICADA	
GR02	02	GRELHA DE RETORNO, EM ALUMÍNIO FABRICANTE: TROX OU SIMILAR MODELO: AR TAMANHO: 625x425 mm VAZÃO: INDICADA	
GR01	22	GRELHA DE RETORNO, EM ALUMÍNIO FABRICANTE: TROX OU SIMILAR MODELO: AR TAMANHO: 625x425 mm VAZÃO: INDICADA	
GI03	04	GRELHA DE INSUFLEAMENTO, DUAS VÁLVAS, EM ALUMÍNIO, COM REGISTRO FABRICANTE: TROX OU SIMILAR MODELO: AQ-2 TAMANHO: 1071x432 mm VAZÃO: INDICADA	
GI03	24	GRELHA DE INSUFLEAMENTO, EM ALUMÍNIO, COM REGISTRO FABRICANTE: TROX OU SIMILAR MODELO: VAT TAMANHO: 525x325 mm VAZÃO: INDICADA	
GI02	02	GRELHA DE INSUFLEAMENTO, EM ALUMÍNIO, COM REGISTRO FABRICANTE: TROX OU SIMILAR MODELO: VAT TAMANHO: 525x225 mm VAZÃO: INDICADA	
ITEM	QUANT.	DESCRIÇÃO	

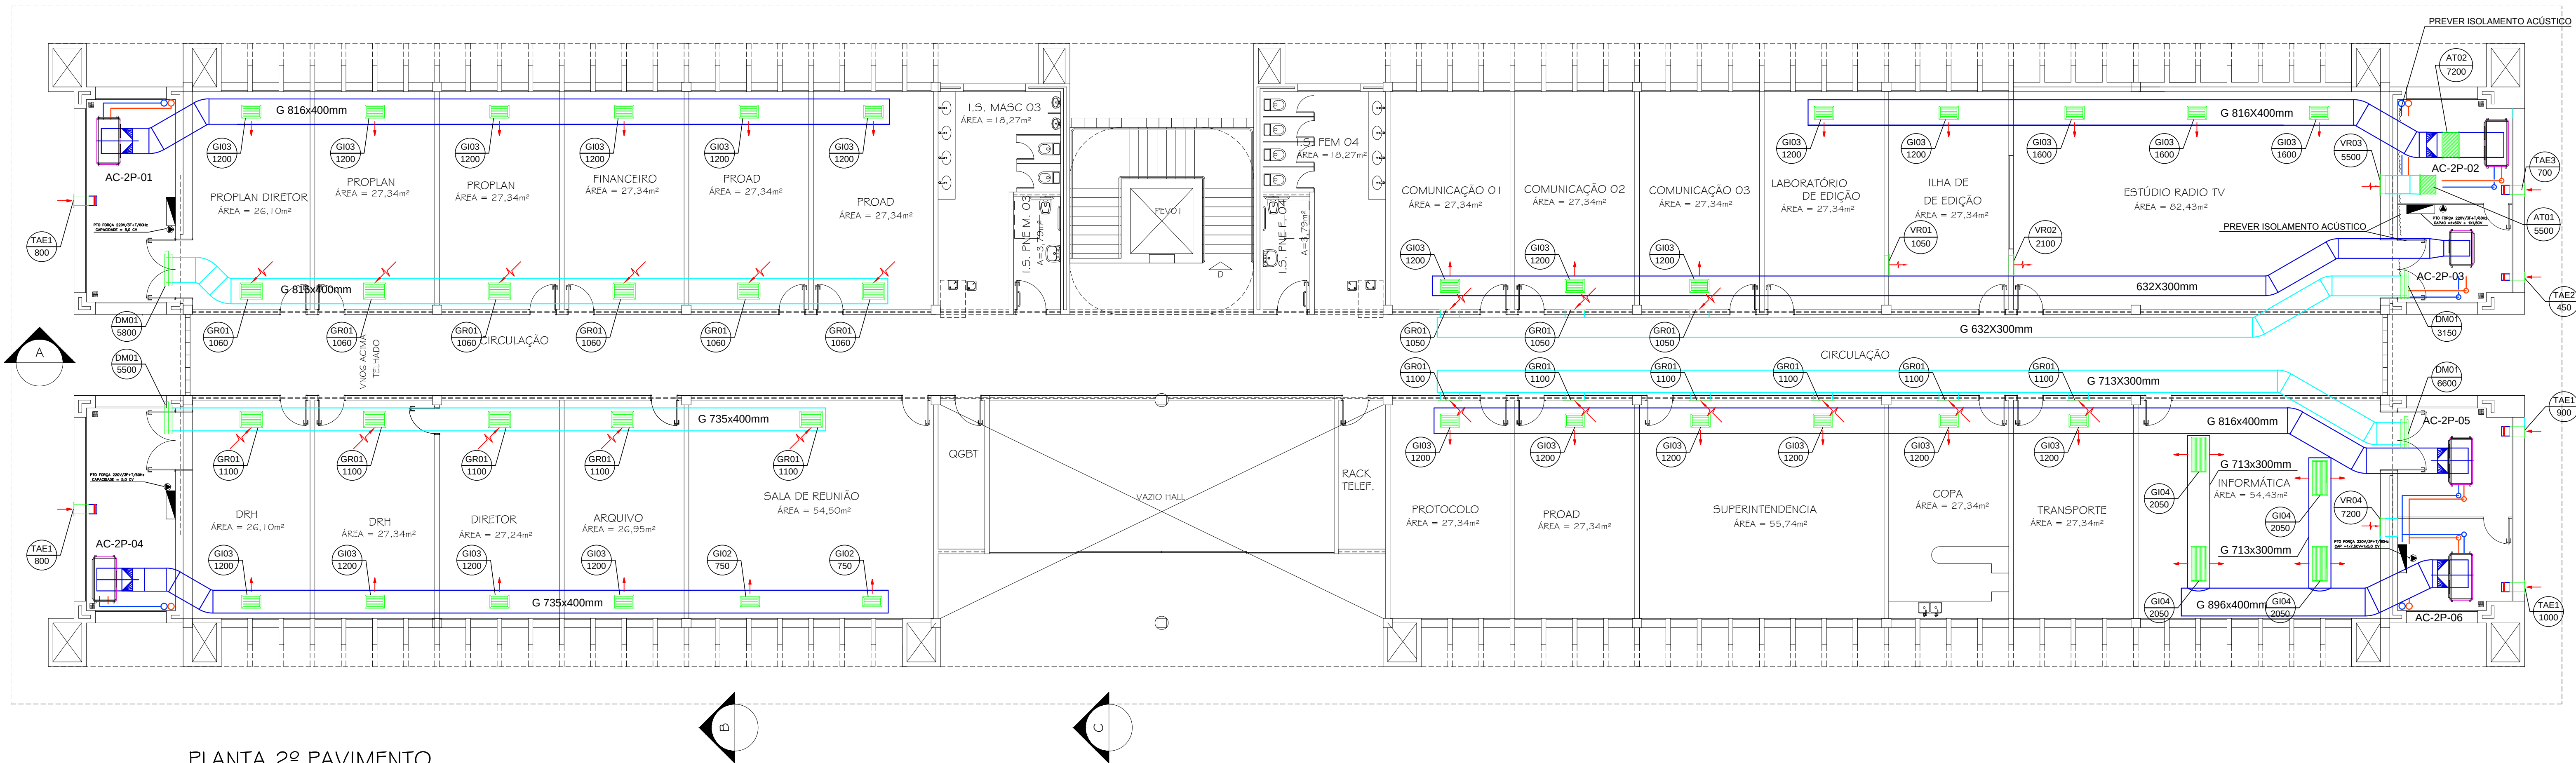

PLANTA 2º PAVIMENTO
ESC. 1:100

Nº	DATA	RESPONSÁVEL	DESCRIÇÃO DA REVISÃO:		
FASE:					
PROJETO AR CONDICIONADO					
OBSERVAÇÕES					
CONFERIR MEDIDAS NA OBRA					
PRÉDIO ADMINISTRACAO CAMPUS JANAUBA Rodovia Estadual MG-122, Km 5, Barro Alto Agropes – Janauba – MG					
PRIORITARIO:	UNIVERSIDADE FEDERAL DOS VALES DO JEQUITINHONHA E MUCURI		CNPJ	16.888.315/0001-57	
TÍTULO					
PLANTA 2º PAVIMENTO					
AUTOR PROJETO AR CONDICIONADO		ENG. ALBERTO GATTI NETO CREA 5460 - D/P.R.			
DETALHAMENTO:					
VERSÃO:	DATA:	ÁREA:	FOLHA:		
VERSÃO 2	28/06/2013	2,978,89m²			
ARQUIVO: HVAC UFVJM ADM JAN - 2.PAV			02/03		