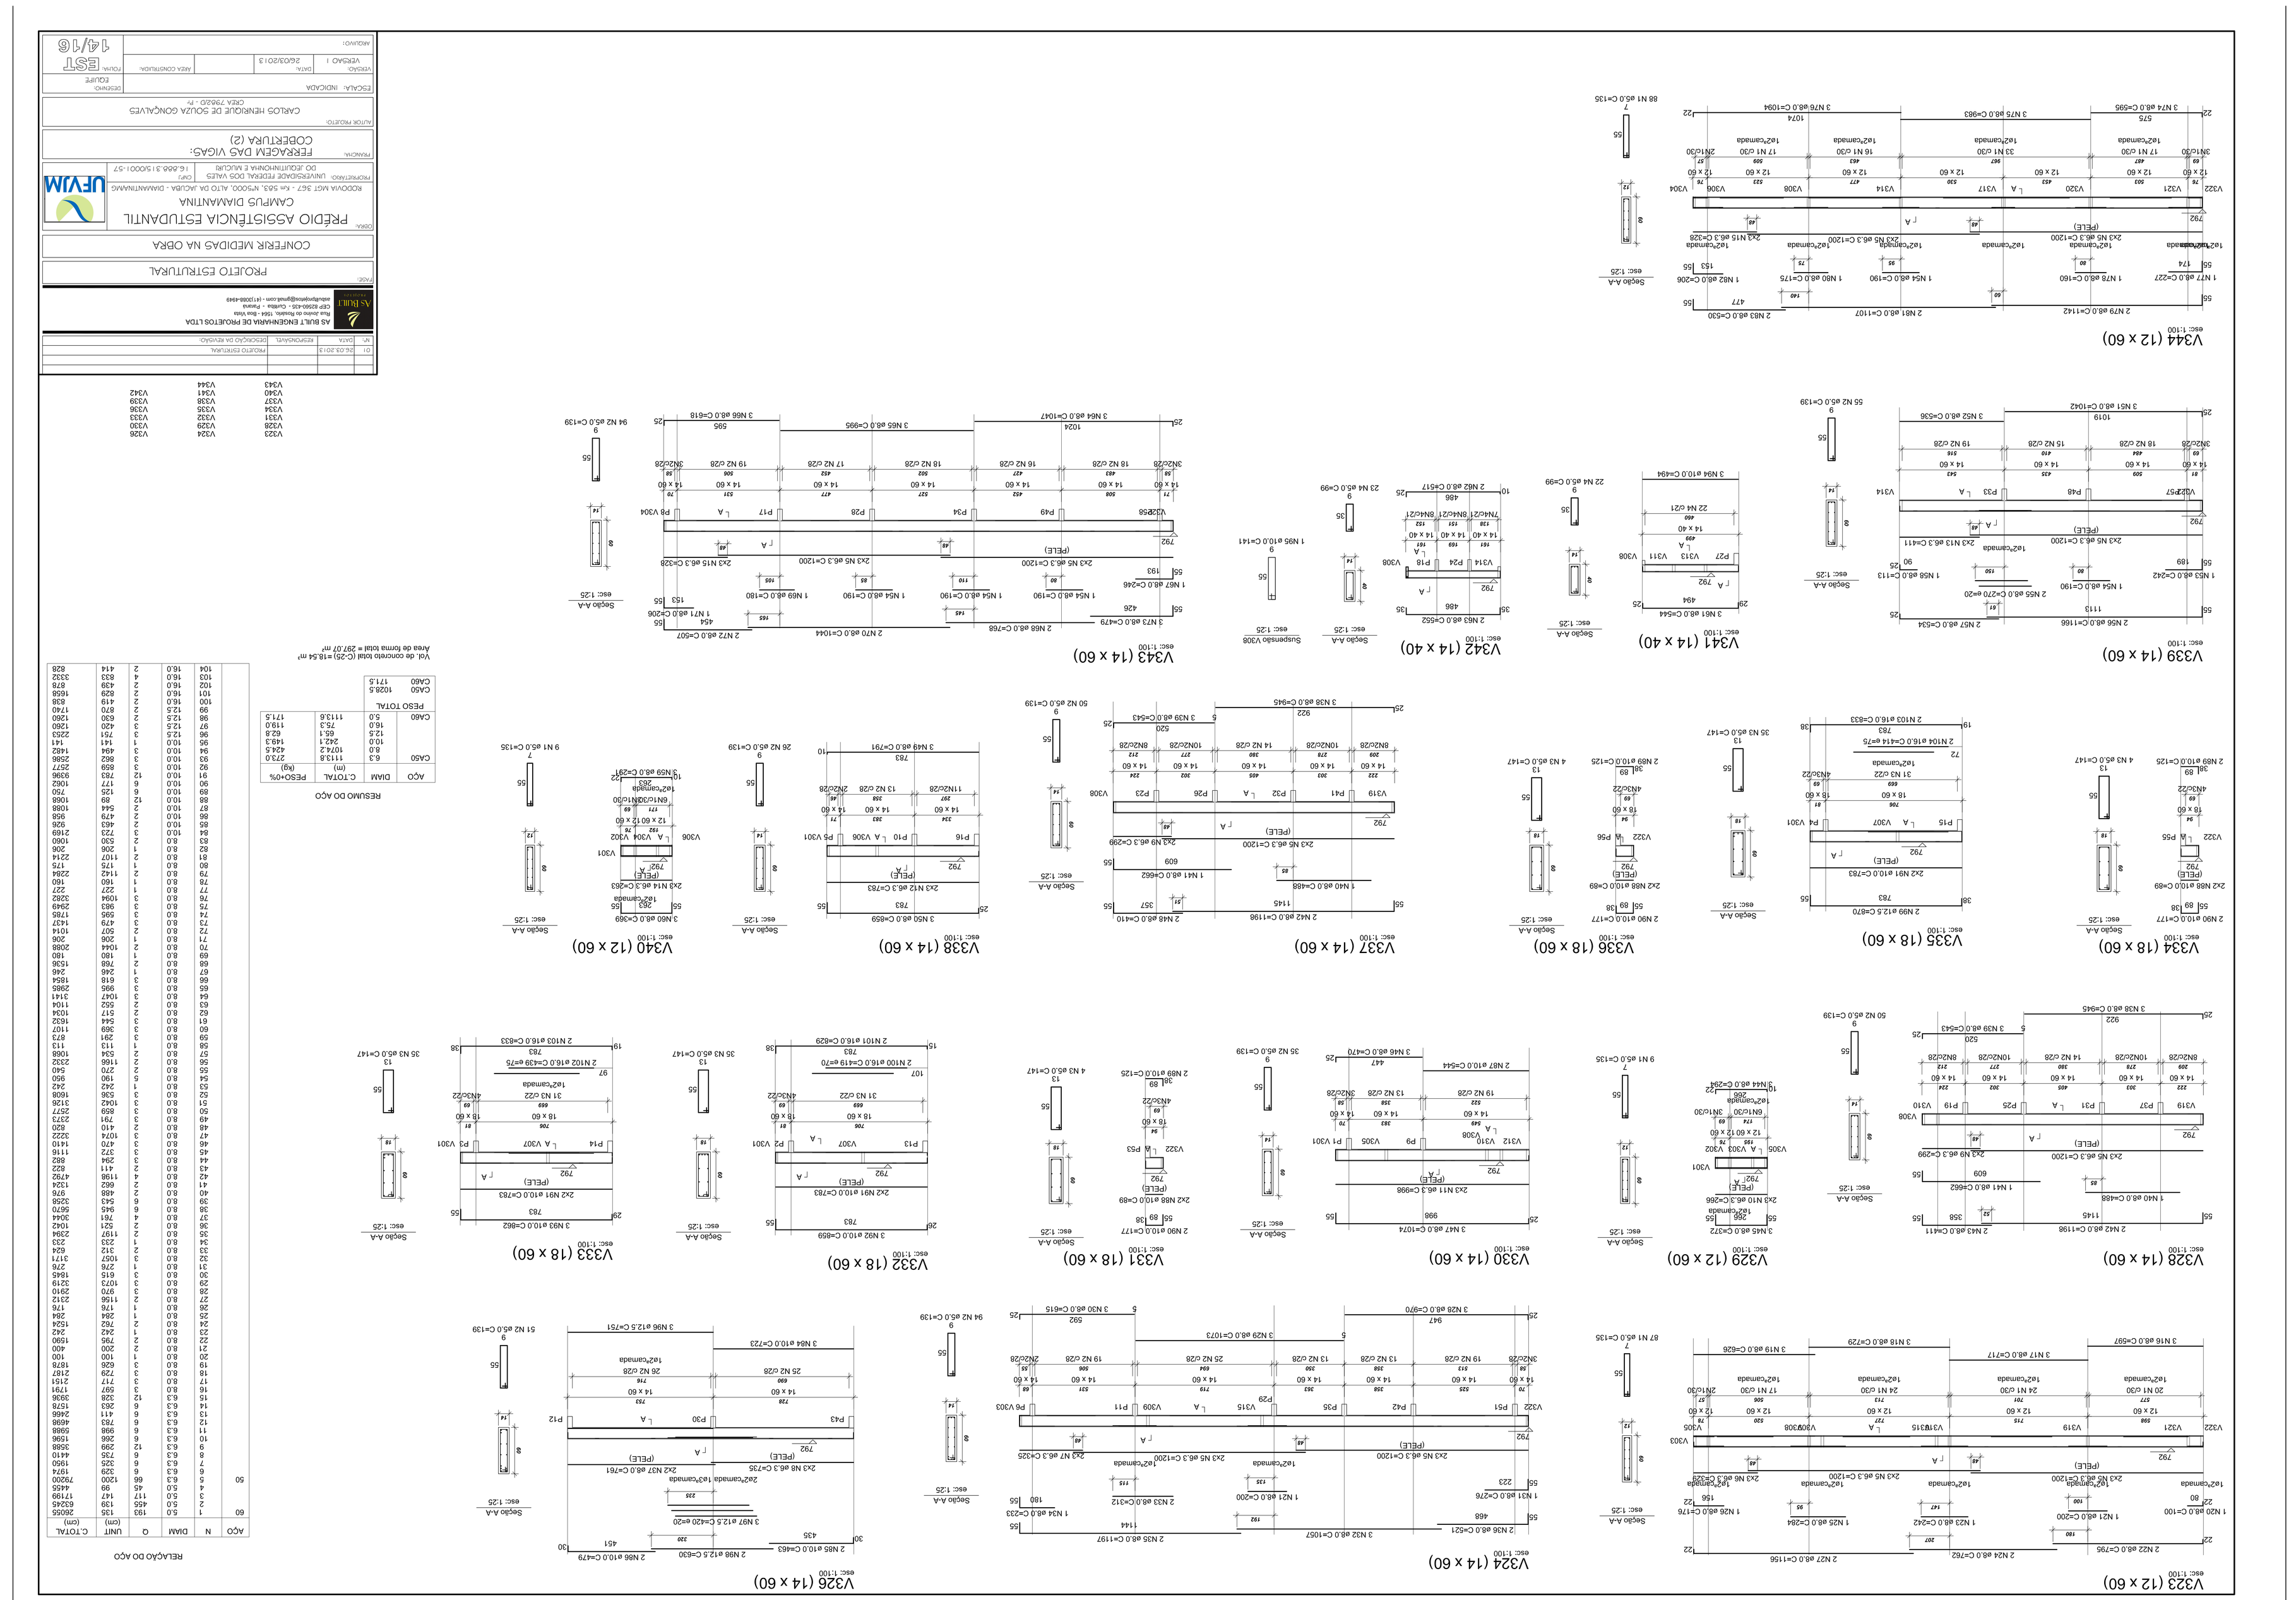

RESUMO DO AÇO

AÇO	DIAM	C.TOTAL	PESO+0% (kg)
CA50	6.3	1113.6	273.0
CA60	5.0	1113.6	171.5
PESO TOTAL			CA50 1028.5
			CA60 171.5

Vol. de concreto total (C-25) =18.54 m³
Área de fôrma total = 297,07 m²

RELAÇÃO DO AÇO

	AÇO	N	DIAM	Q	UNIT (cm)	C.TOTAL (cm)
	60	1	5.0	193	135	26055
		2	5.0	455	139	63245
		3	5.0	117	147	17199
		4	5.0	45	99	4455
	50	5	6.3	66	1200	79200
		6	6.3	5	329	1974
		7	6.3	6	325	1950
		8	6.3	6	735	4410
		9	6.3	6	998	5988
		10	6.3	6	266	1596
		11	6.3	12	299	3588
		12	6.3	6	263	1578
		13	6.3	6	411	2466
		14	6.3	6	263	1578
		15	6.3	12	326	3906
		83	6.3	2	530	1060
		84	6.3	3	723	2169
		85	6.3	2	544	1088
		86	6.3	2	479	958
		87	6.3	2	544	1088
		88	6.3	2	1068	2136
		102	6.3	4	439	878
		103	6.3	4	833	3332
		104	6.3	2	414	828

Nº	DATA	DESCRIÇÃO DA REVISÃO:
01	26.03.2019	PROJETO ESTRUTURAL

AS BUILT ENGENHARIA DE PROJETOS LTDA
Rua Jovino do Rosário, 1554 - Boa Vista
CEP 82560-435 - Curitiba - Paraná

FASE:
PROJETO ESTRUTURAL

CONFERIR MEDIDAS NA OBRA

OBRA:
PRÉDIO ASSISTÊNCIA ESTUDANTIL
CAMPUS DIAMANTINA
RODOVIA MGT 367 - km 583, N°5000, ALTO DA JACUBA - DIAMANTINA/MG

PROPRIETÁRIO: UNIVERSIDADE FEDERAL DOS VALES DO JEQUITINHONHA E MUCURI
CNPJ: 16.886.311/0001-57

RESPONSÁVEL:
FERRAGEM DAS VIGAS:
COBERTURA (2)

AUTOR PROJETO:
CARLOS HENRIQUE DE SOUZA GONÇALVES
CREA 79620/D - PR

ESCALA: INDICADA
DESENHO: FORMAS

VERSÃO: VERSÃO 1
ÁREA CONSTRUÍDA:
FOLHA: 14/16

REQUIVO: