



ARMACÃO POSITIVA DAS LAJES DA COBERTURA (EIXO X)
escala 1:100

escala 1:100

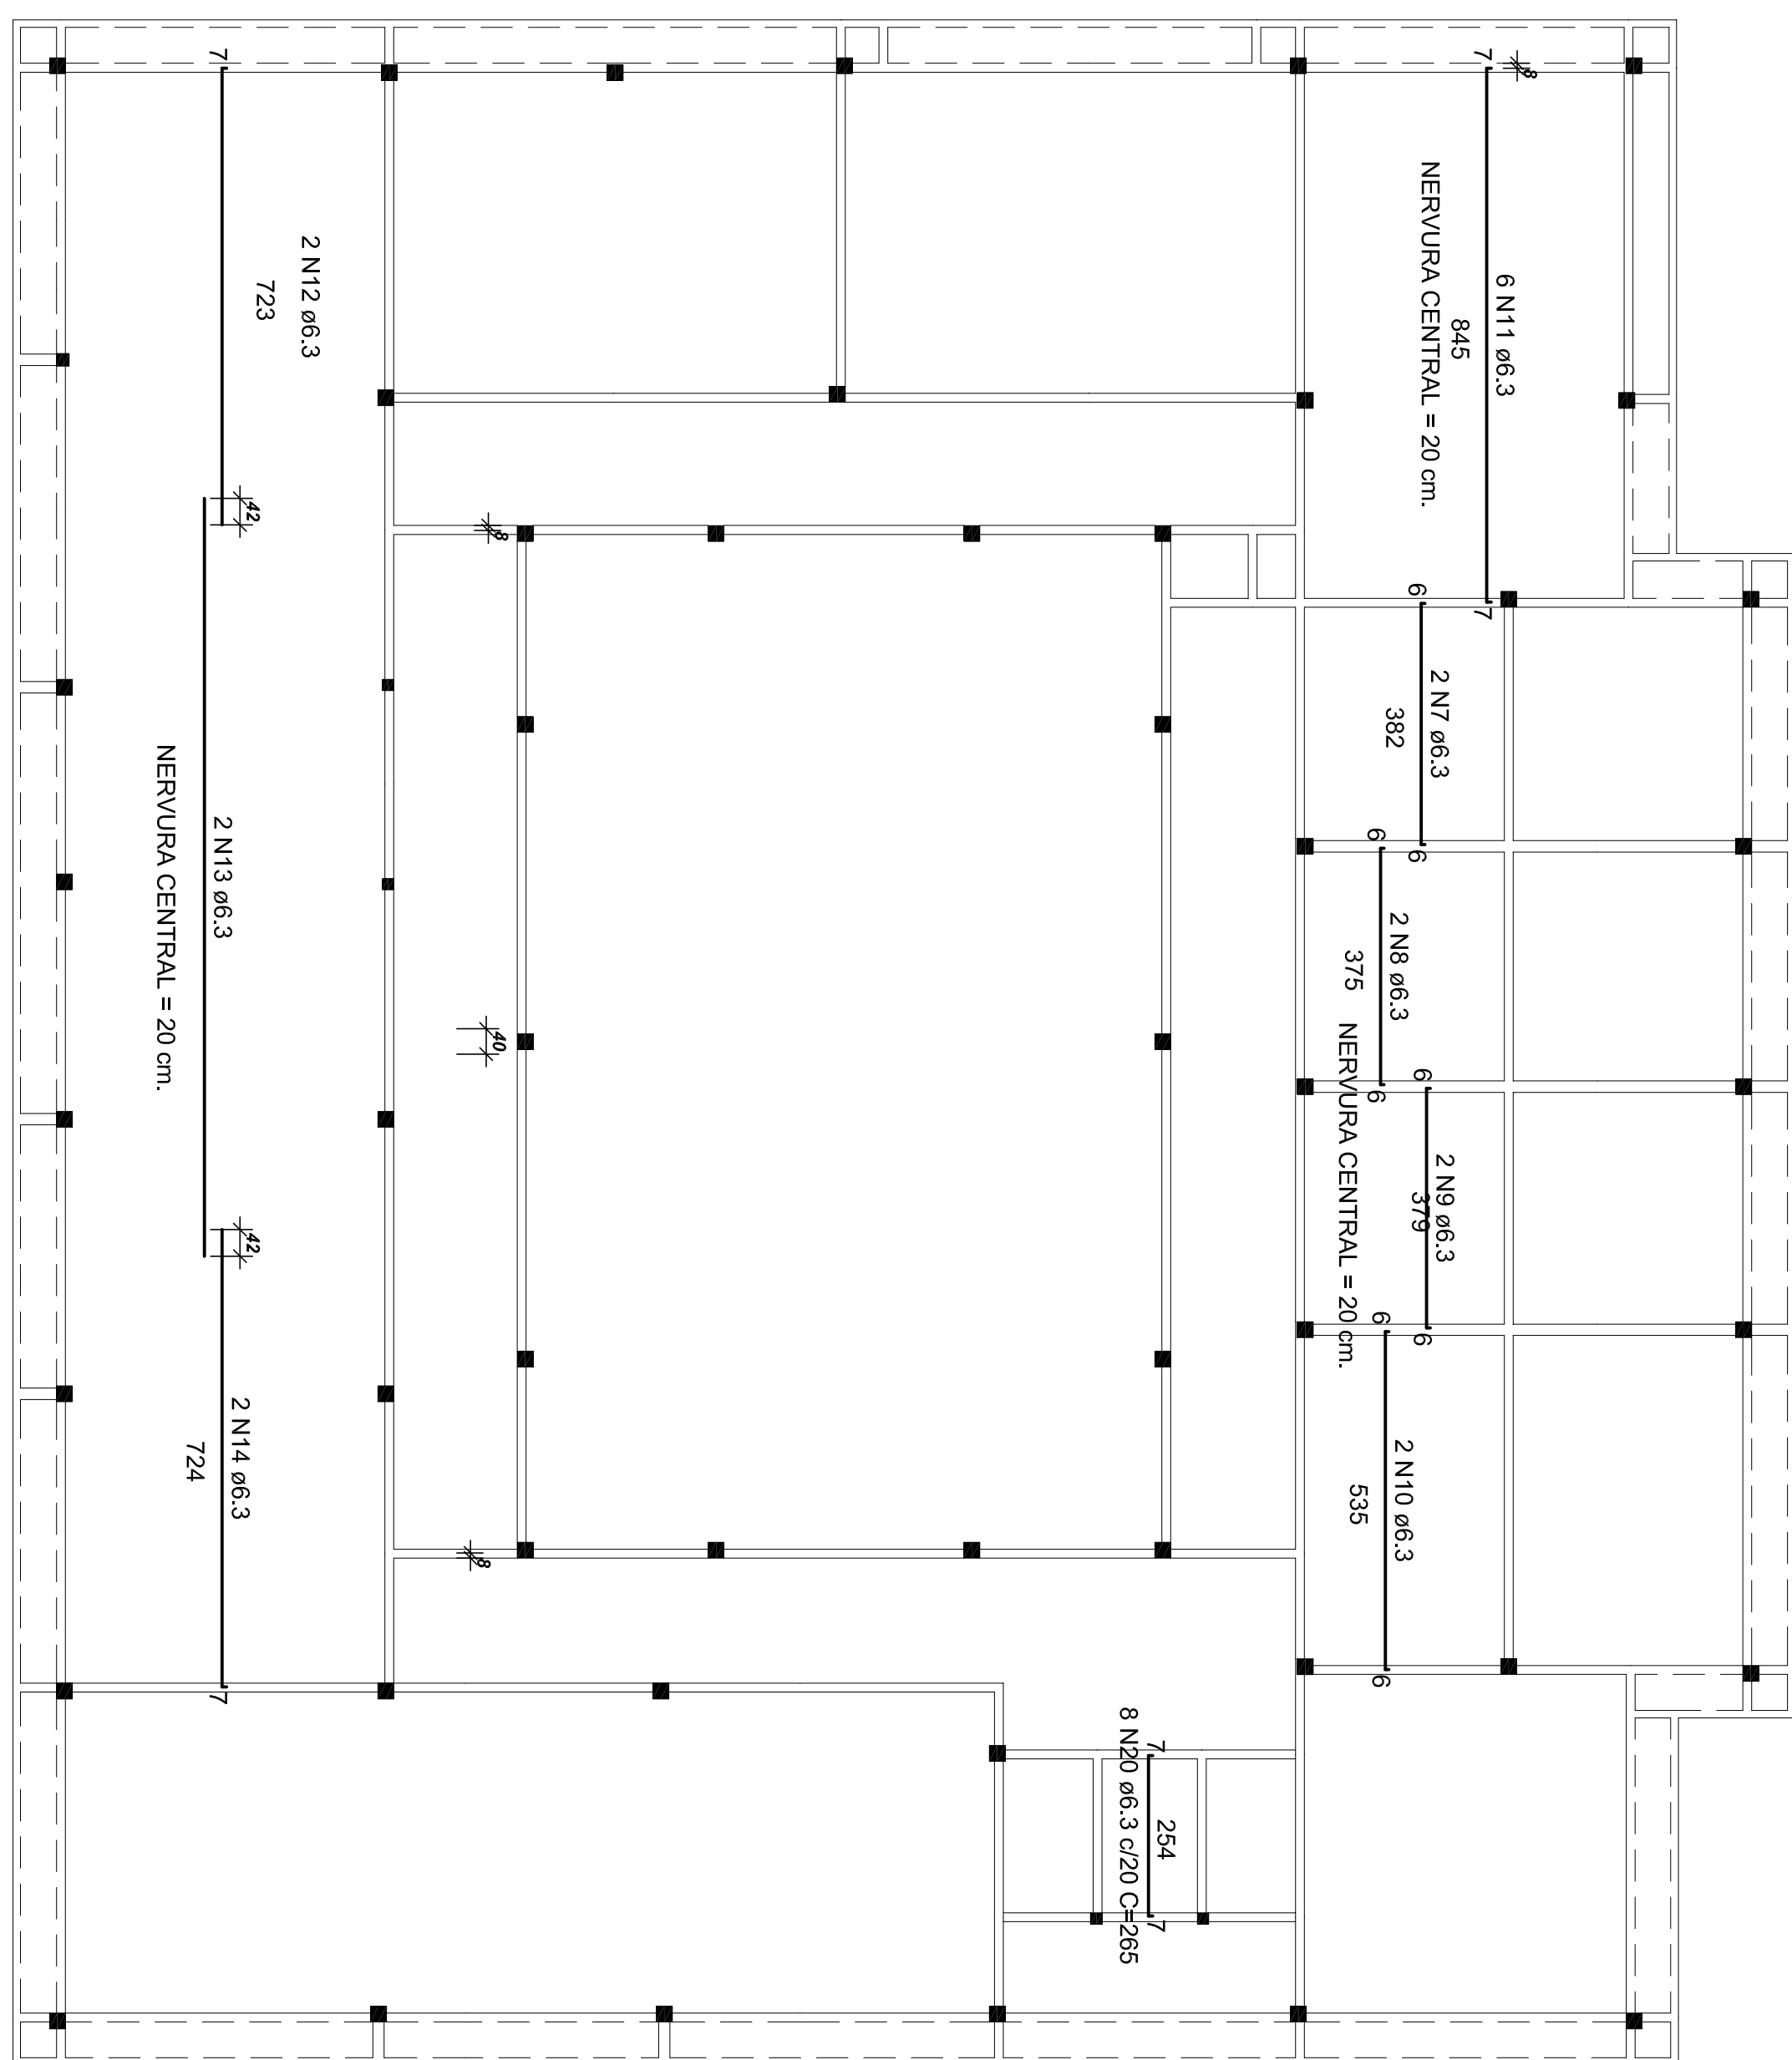

ARMAÇÃO POSITIVA DAS LAJES DA COBERTURA (EIXO Y)
escala 1:100

escala 1:100

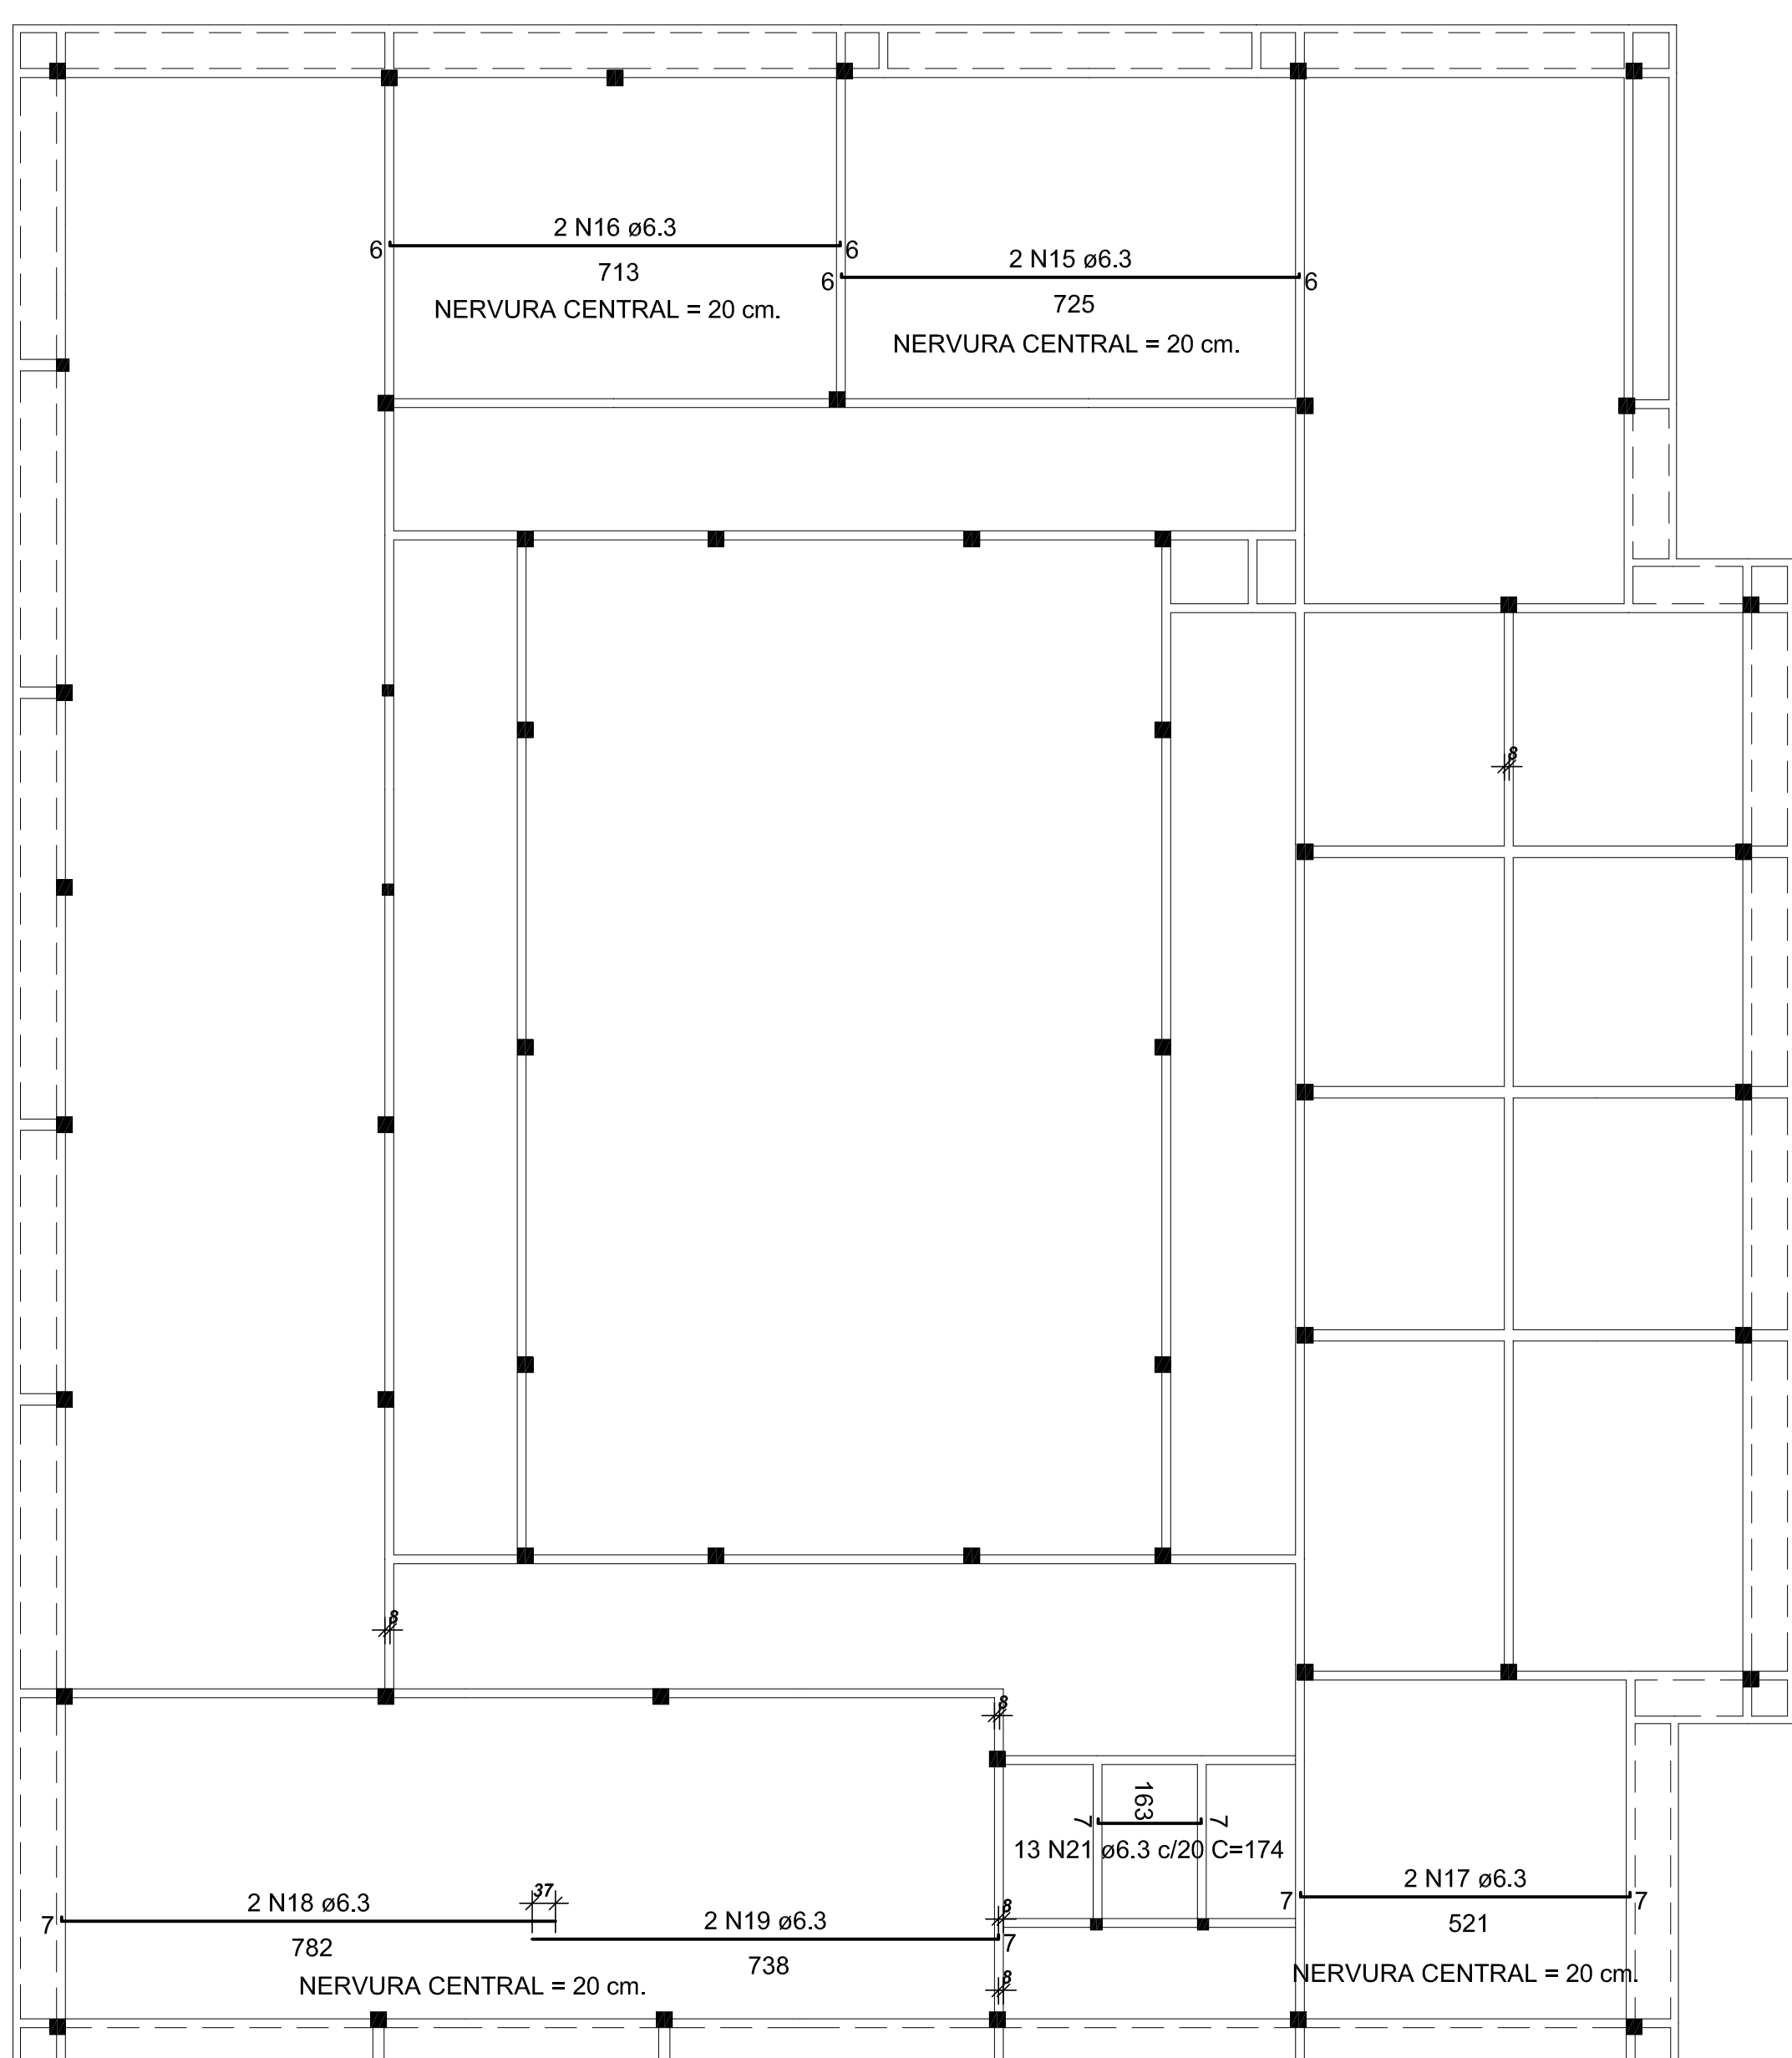

RELAÇÃO DO AÇO ILVAES DA COBERTURA

ILAJES DA COBERTURA

ACO	N	DMM	Q	UNIT	C TOTAL (cm)

RESUMO DO AÇO


AÇO	DIAM	C.TOTAL (m)	PESO+0% (kg)
CA50	6.3	746.2	182.9
PESO TOTAL			
CA50	182.9		

Vol. de concreto total (C-25) = 35.53 m³
Área de forma total = 3.68 m²

Área de forma total = 3.68 m²


ARMAÇÃO NEGATIVA DAS LAJES DA COBERTURA (EIXO X)

escala 1:100

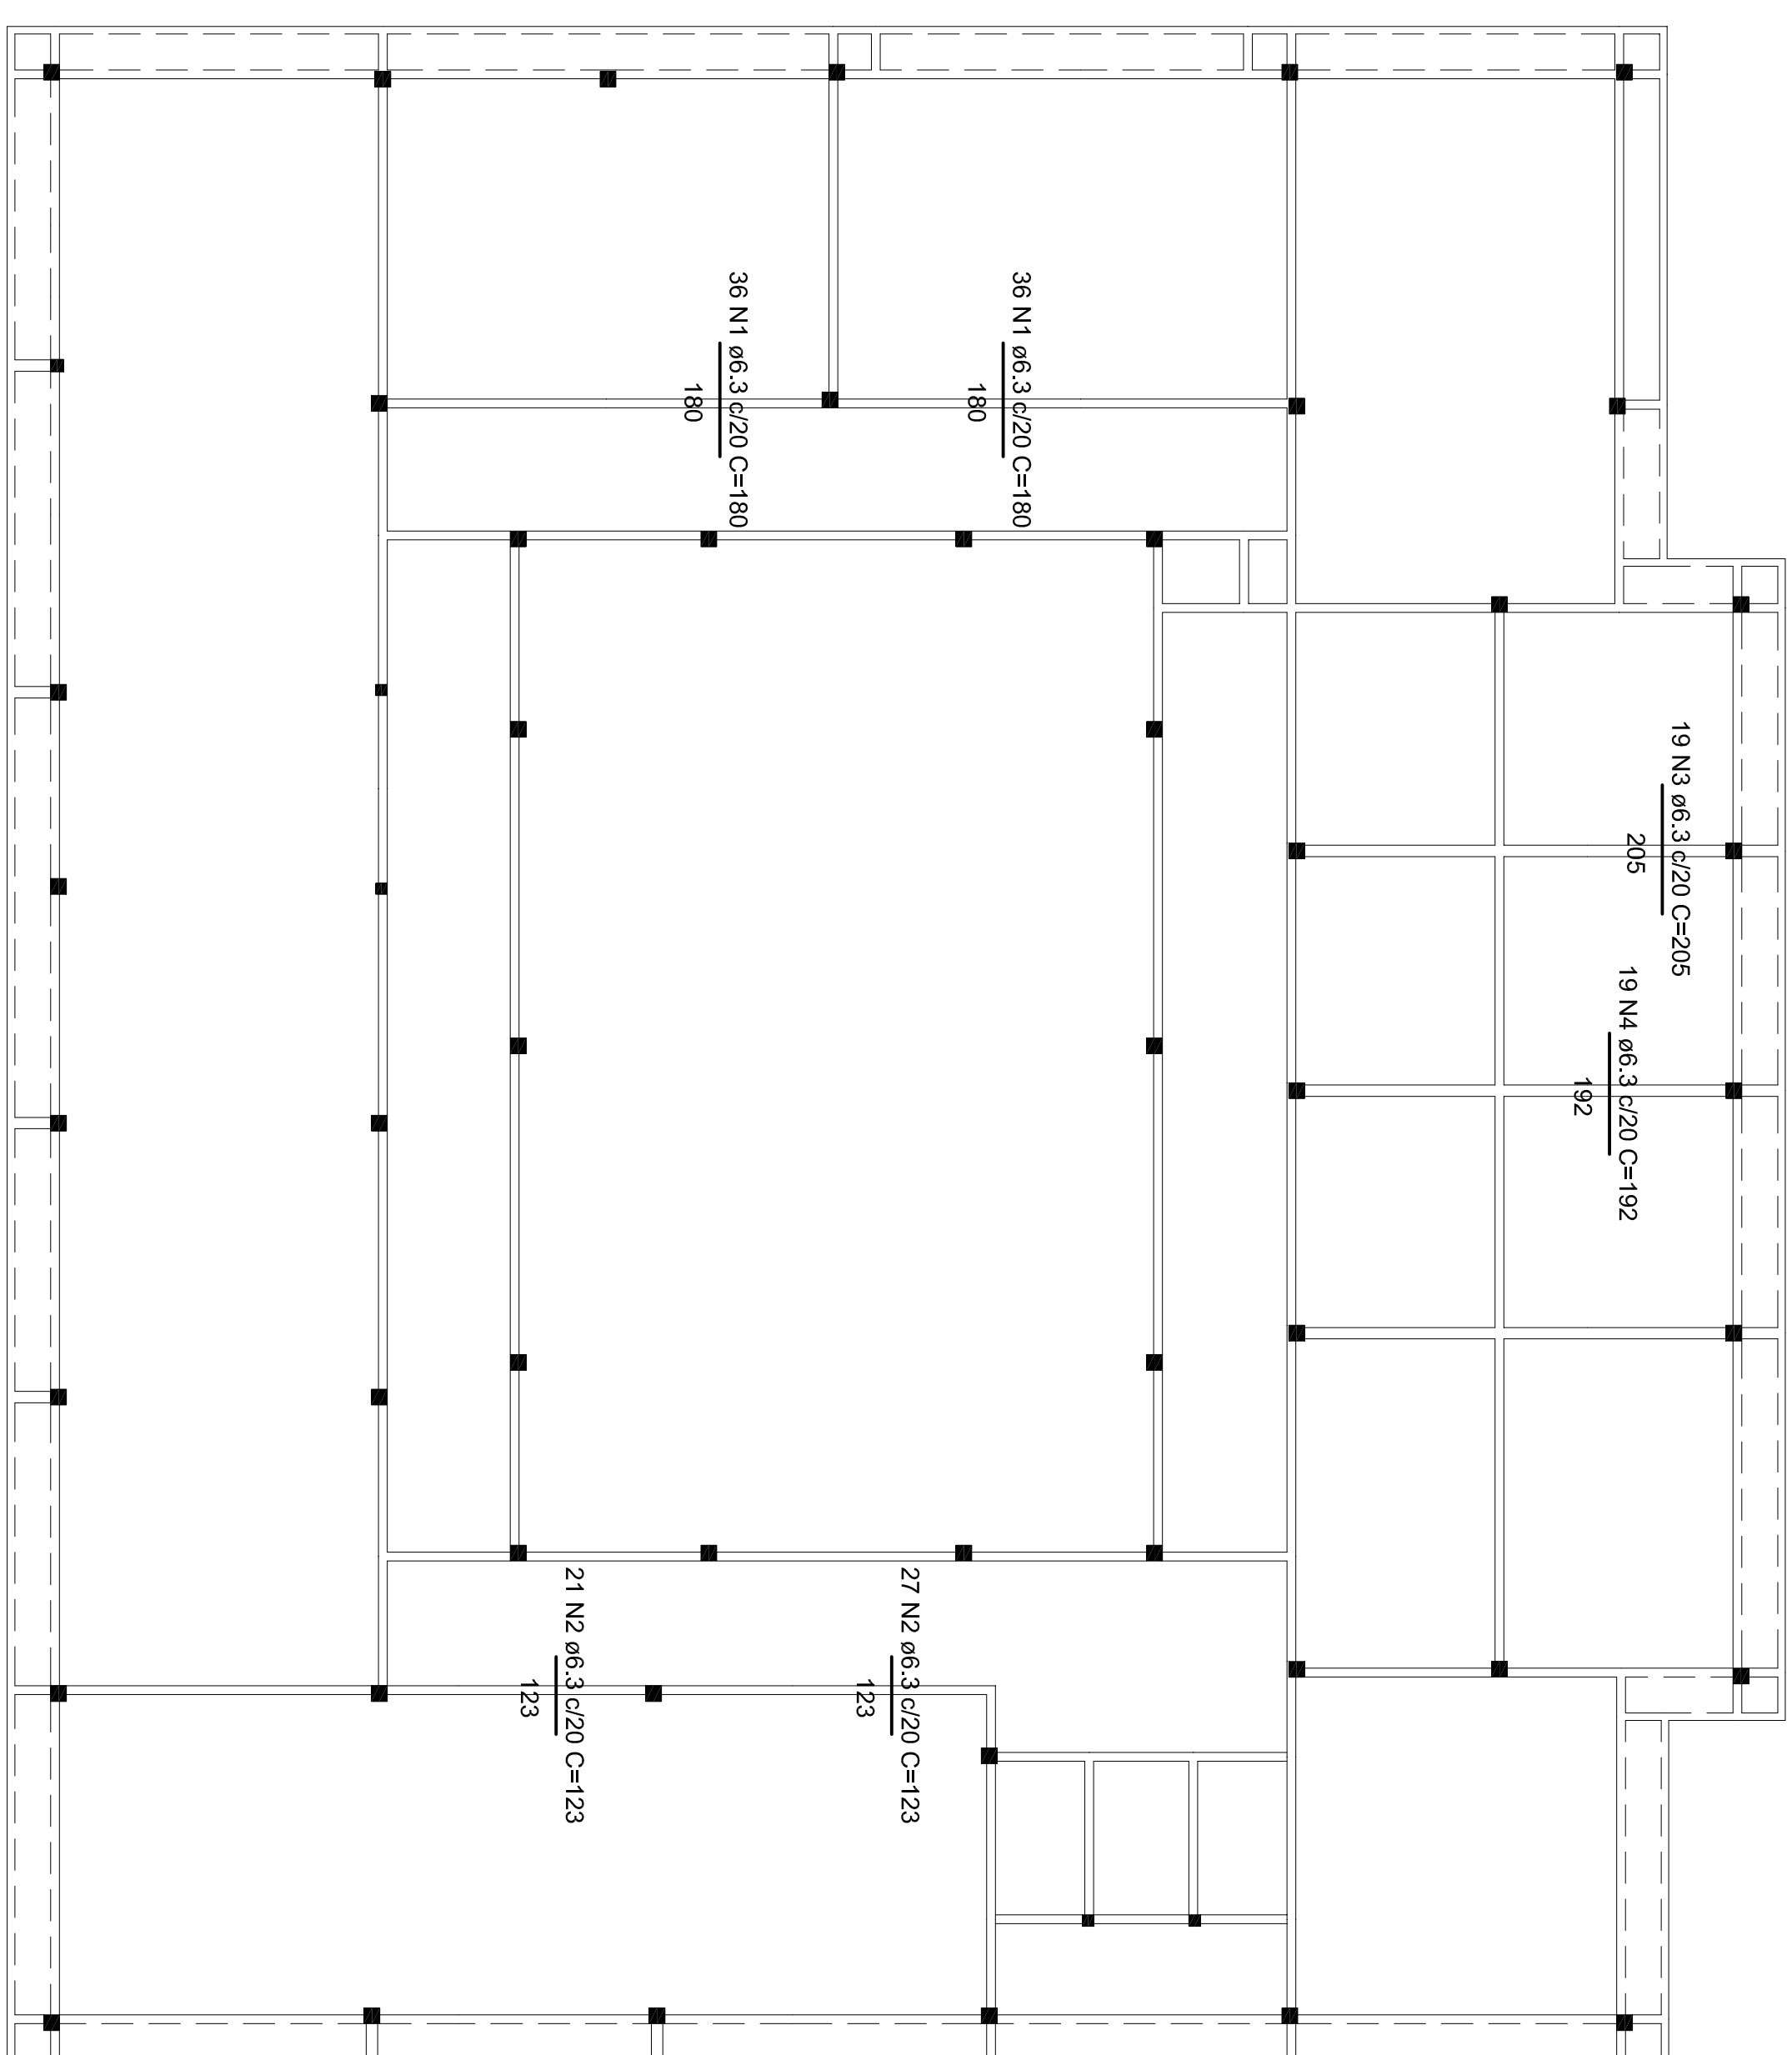

ARIMAÇÃO NEGATIVA DAS LAJES DA COBERTURA (EIXO Y)

escala 1:100

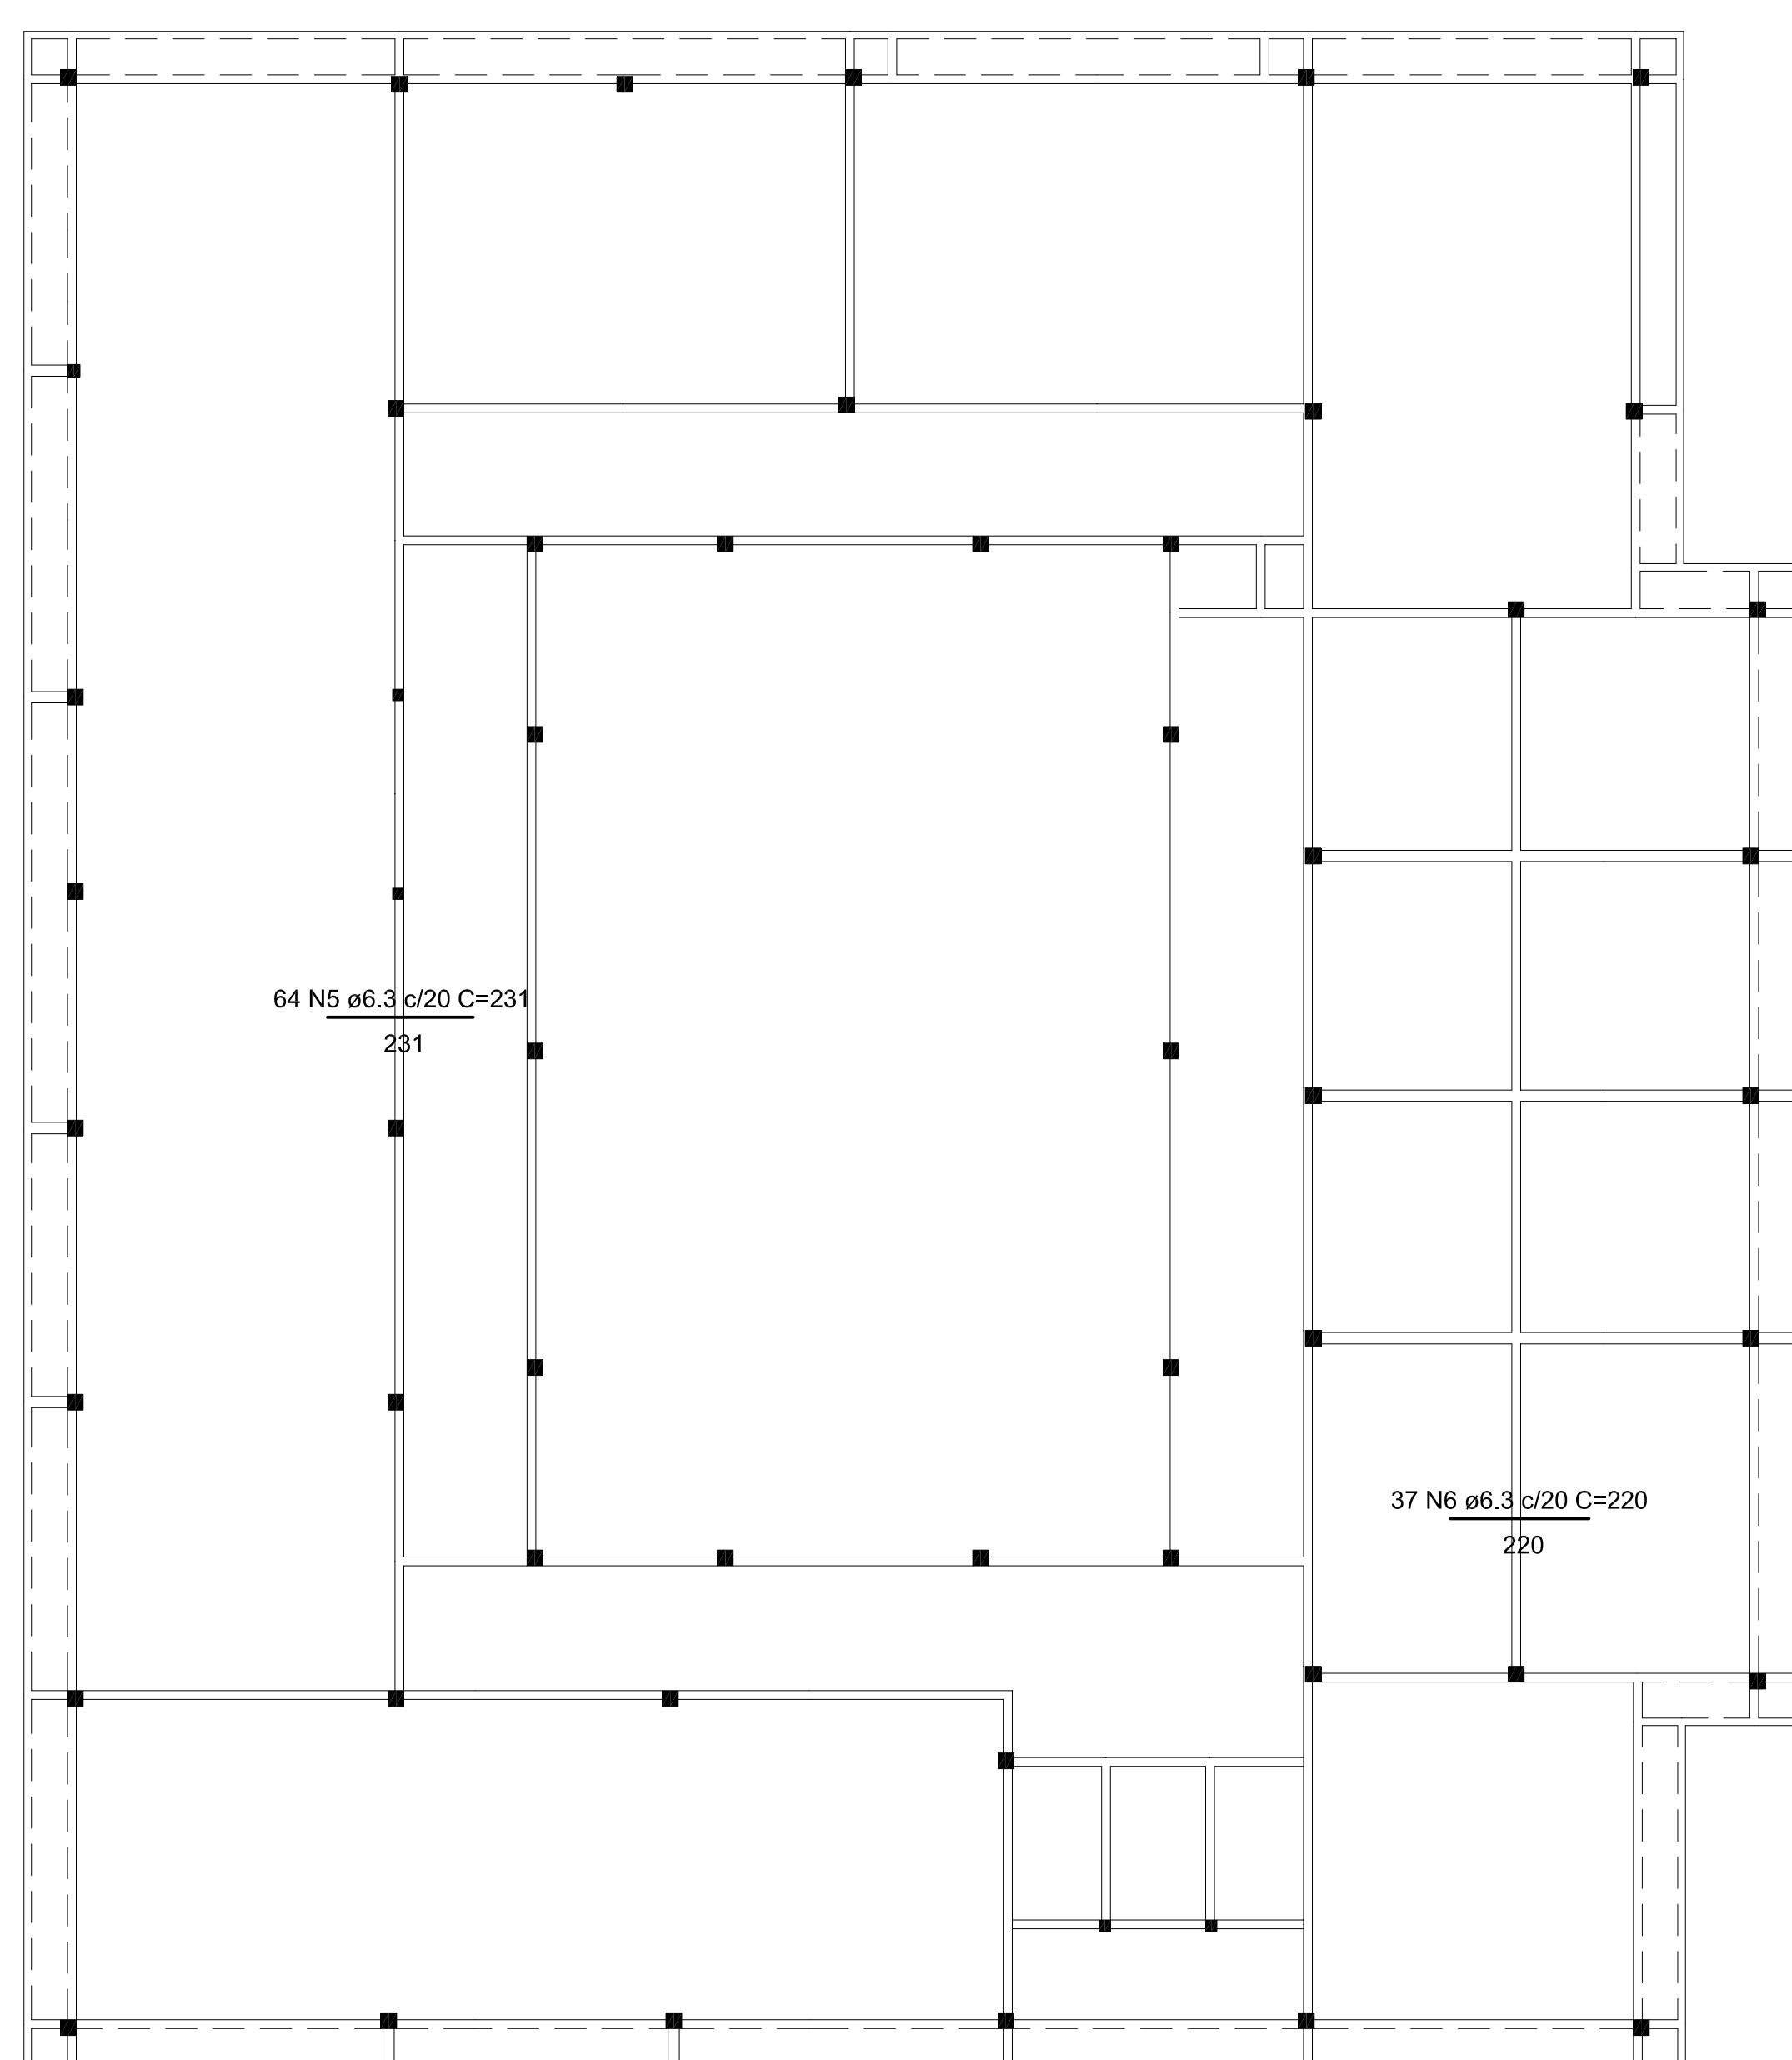

01	26.03.2013	PRODUTO ESPIRITUAL
Nº	DATA	RESPONSÁVEL
		DESCRIÇÃO DA REVISÃO:

PAGE	PROJETO ESTRUTURAL
	CONFERIR MEDIDAS NA OBRA

ORGA:
PRÉDIO ASSISTÊNCIA ESTUDANTIL
CAMPUS DIAMANTINA
RODOVIA MG-367 - Km 503, N°5000, ALTO DA JACUARA - DIAMANTINANG
PROPRIETARIO: UNIVERSIDADE FEDERAL DOS VALES DO JACARA
INSCRIÇÃO: 16.898.315/0001-157
CNPJ: 04.911.000/0001-01

AUTOR PROJETO:
CARLOS HENRIQUE DE SOUZA GONÇALVES
CRIA 7962/D - P¹

ESCALA: INDICADA			DESENHO
EQUIPE			
VERSÃO:	DATA:	ÁREA CONSTRUÇÃO:	FOLHA
VERSÃO 1	26/03/2013		EST
ARQUIVO:			15/16