


escala 1:50

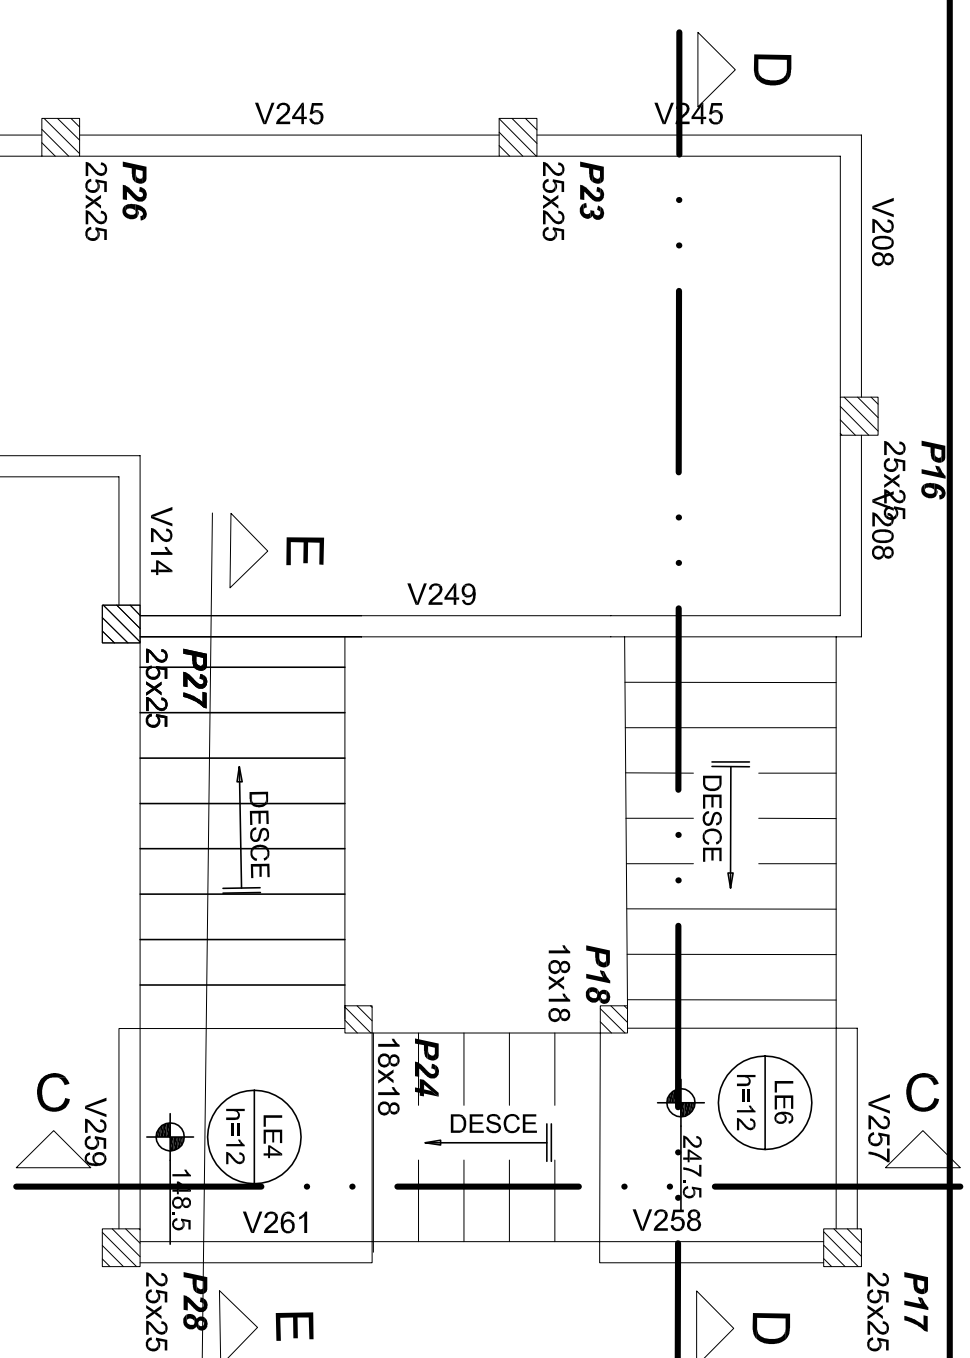


ESCALAS							
AÇO	N	DIAM	Q	UNIT	C.TOTAL		
				(cm)	(cm)		
	11	10,0	16	611	9776		

RESUMO DO AÇO


AÇO	DIAM	C.TOTAL (m)	PESO=0% (kg)
CA50	6.3	106.4	26.1
	8.0	130.5	51.6
	10.0	192.9	118.9
PESO TOTAL			
CA50	196.6		

Vol. de concreto total (C-25) = 5.42 m³
Área de forma total = 53.39 m²


Vol. de concreto total (C-25) = 5.42 m³
Área de forma total = 53.39 m²

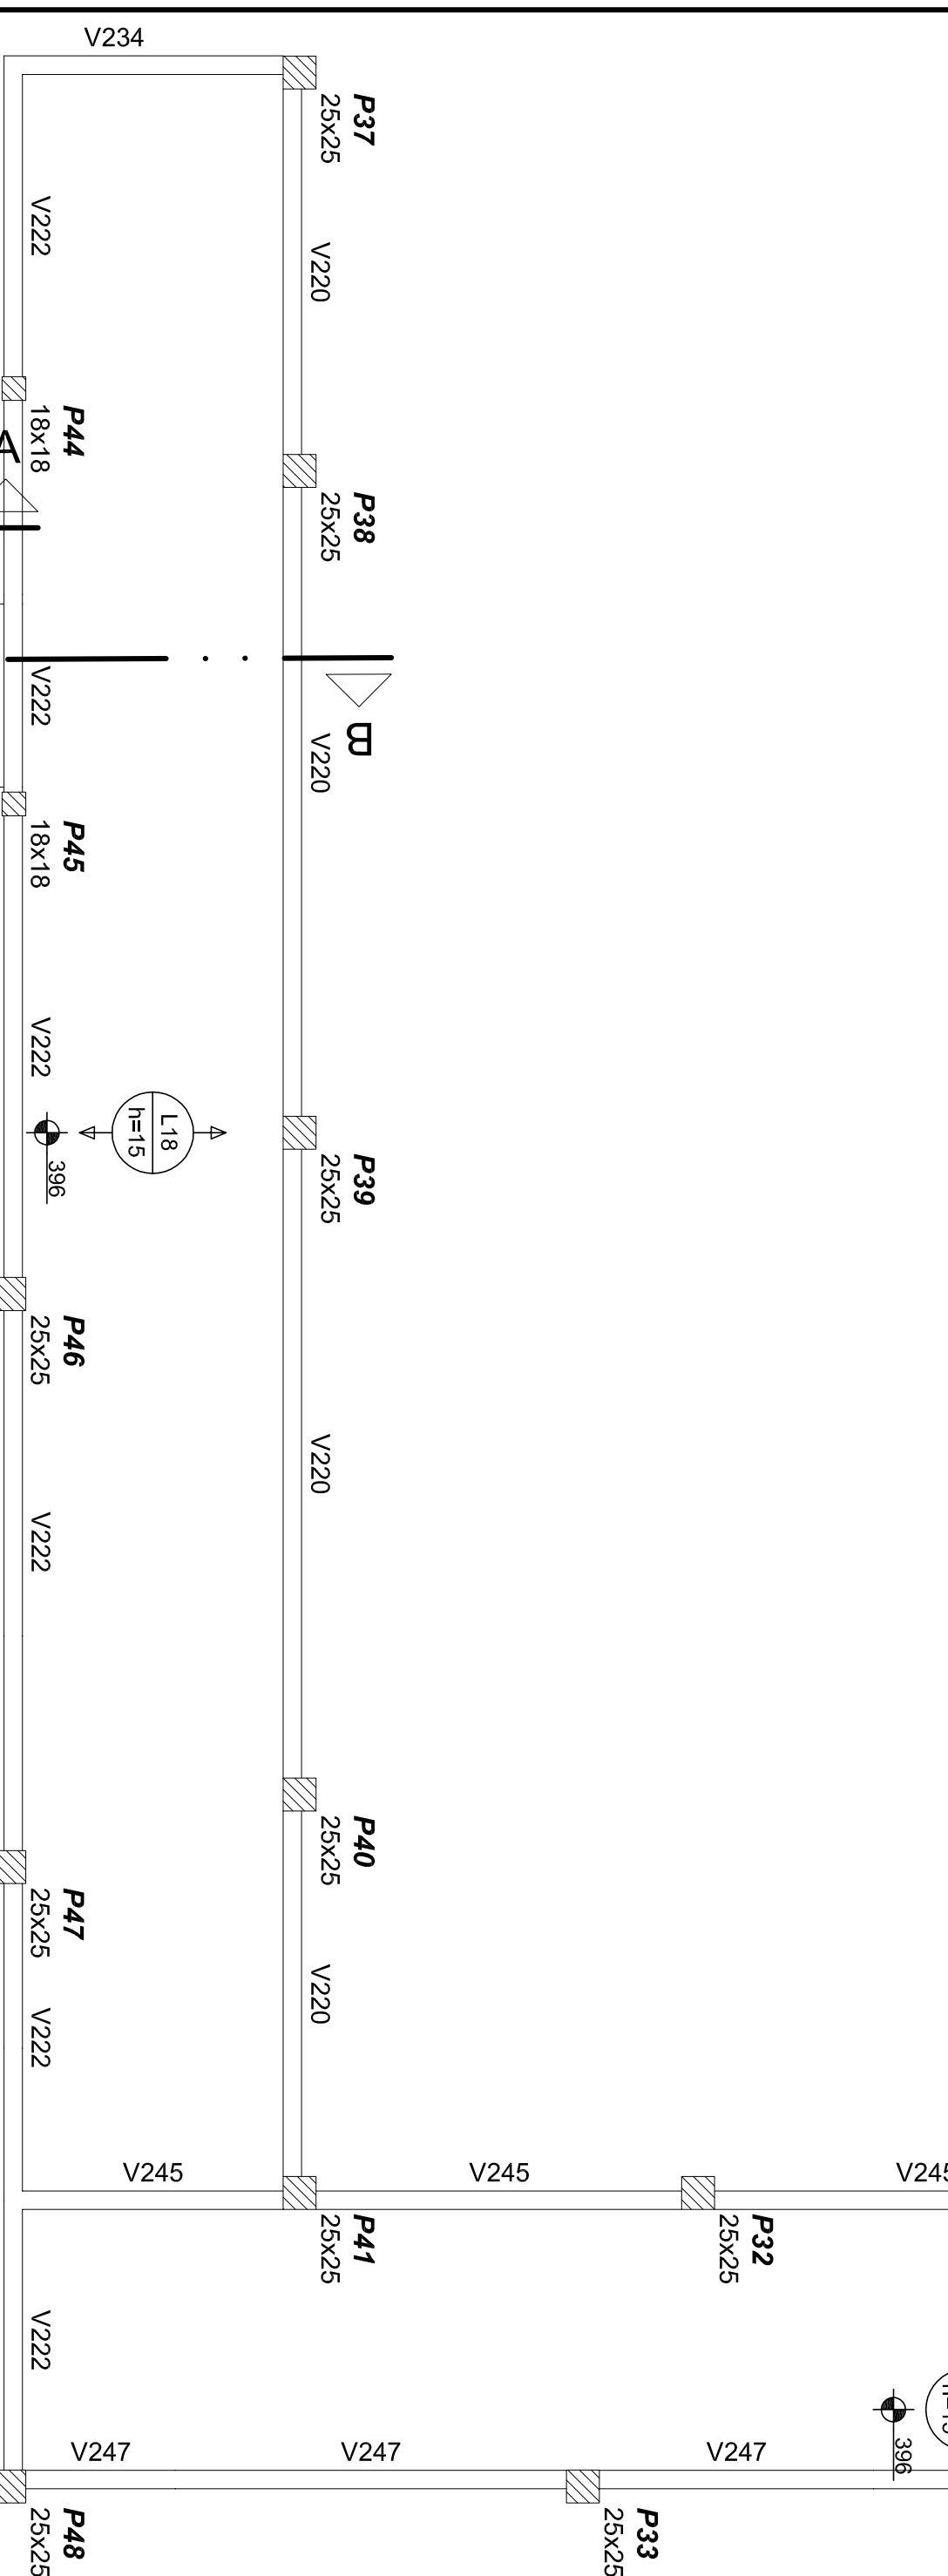


escala 1:25

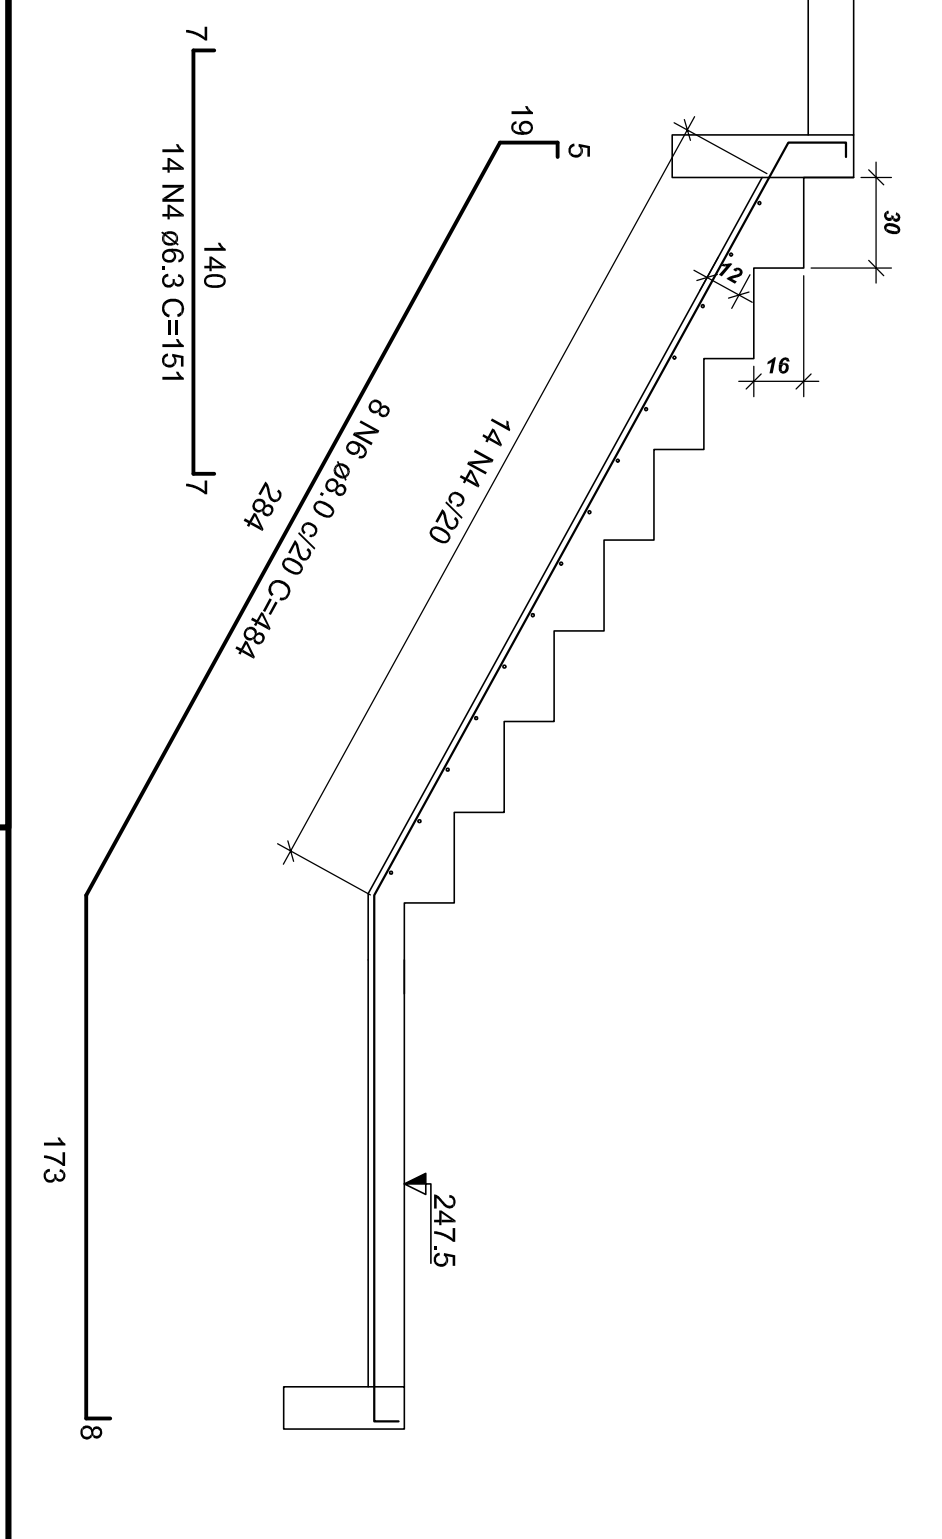


R1E C-C

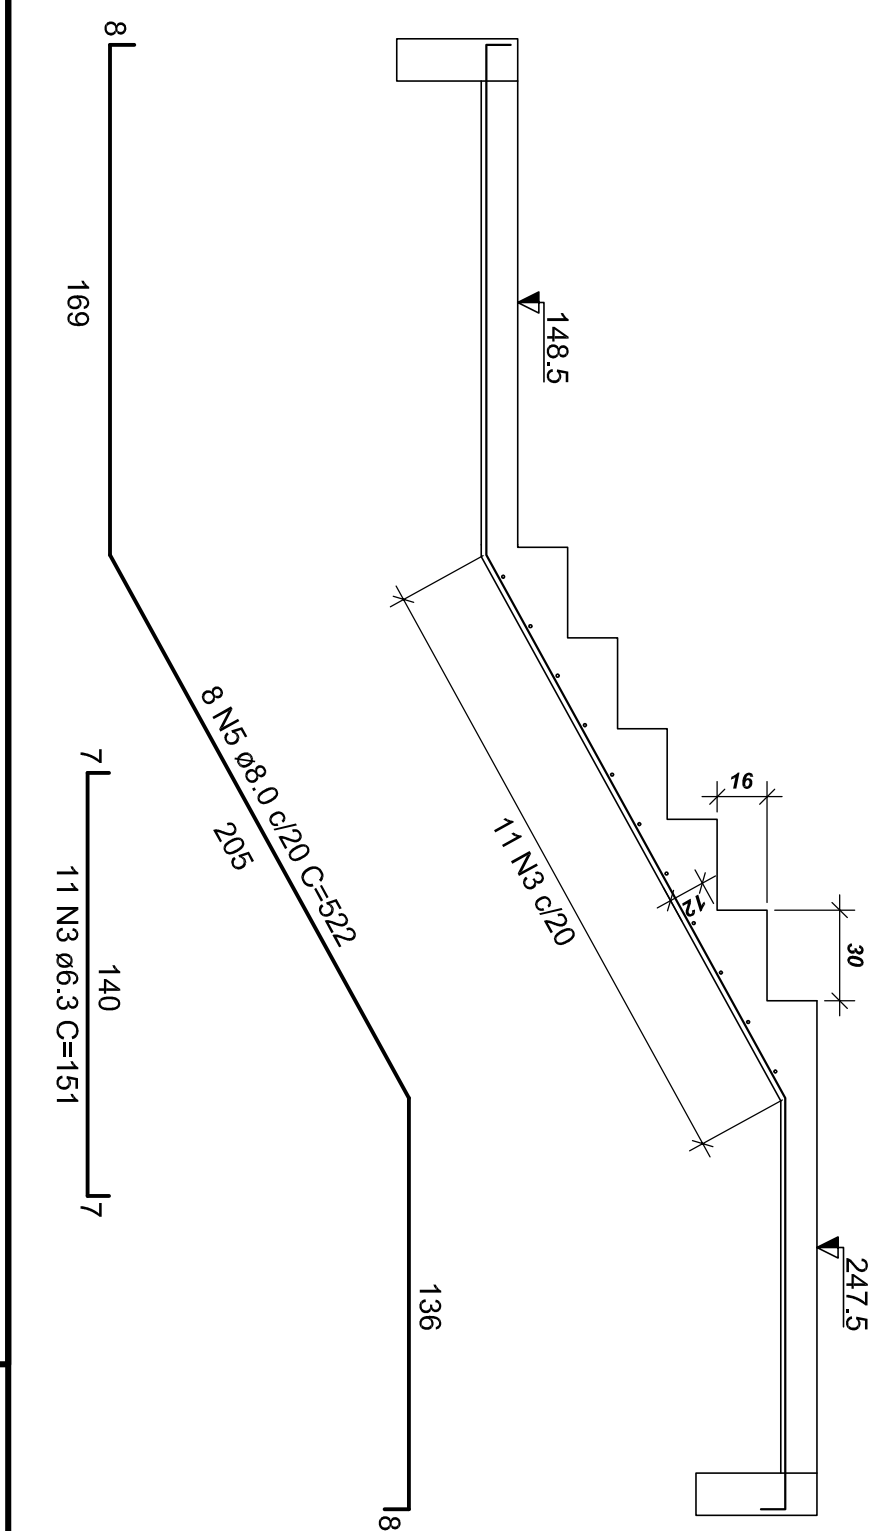


R1E A-A

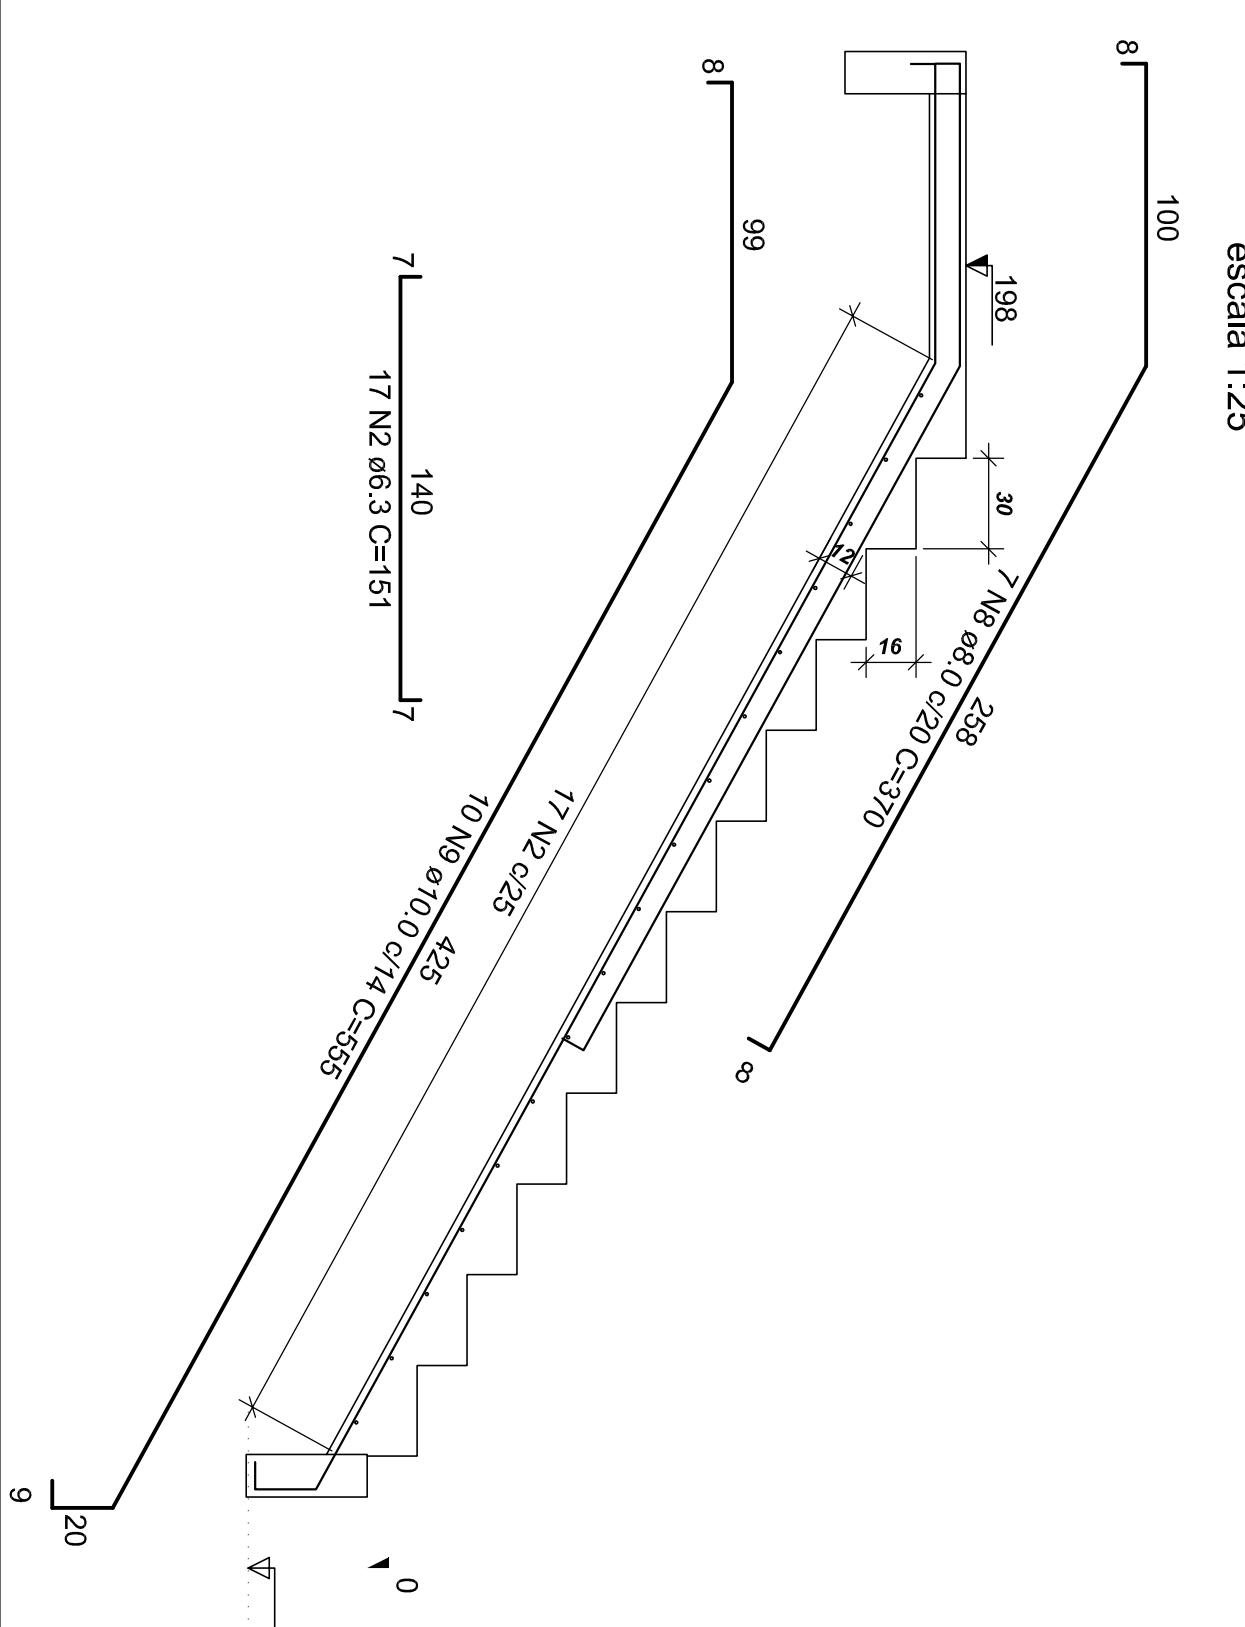

escala 1:25

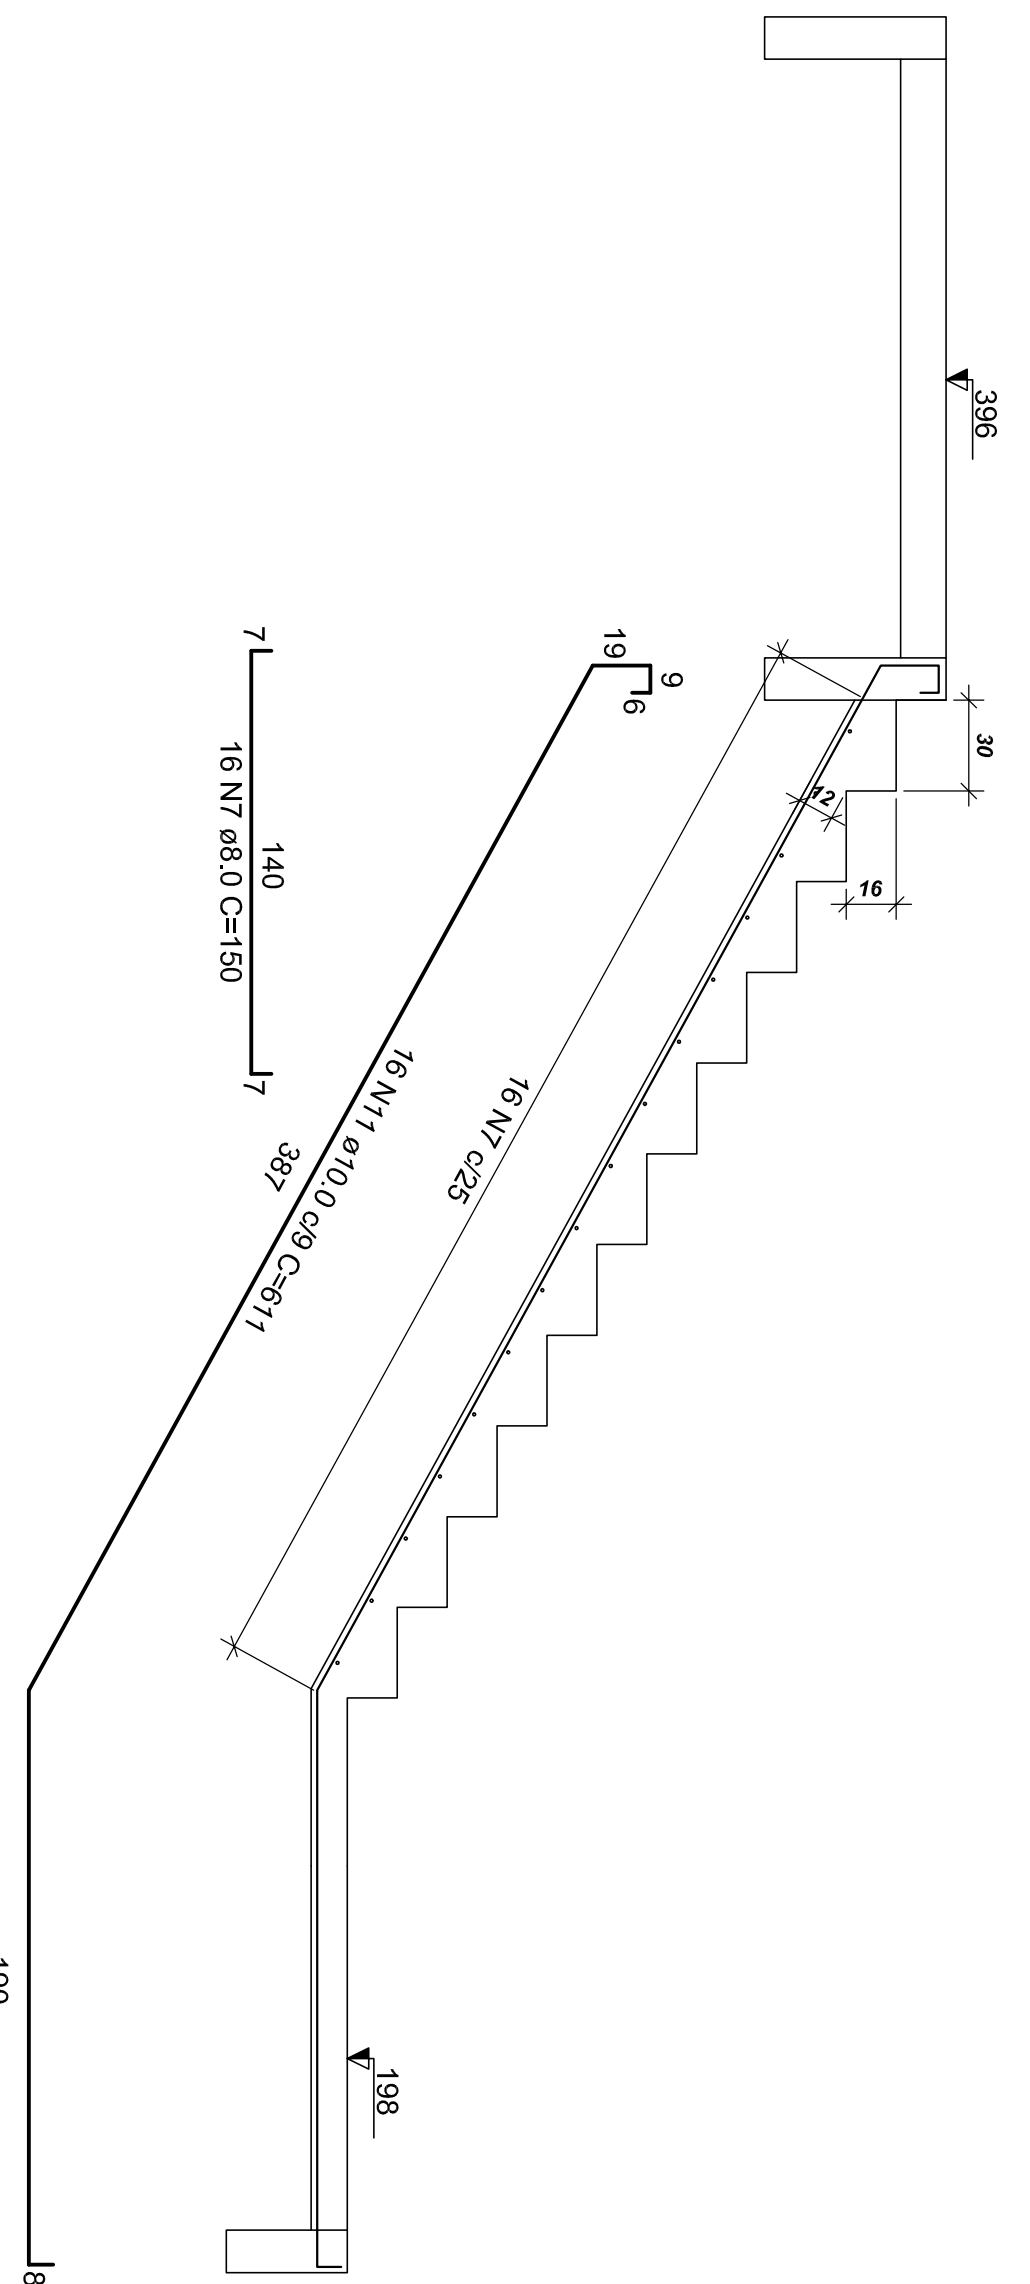

RTE E-E

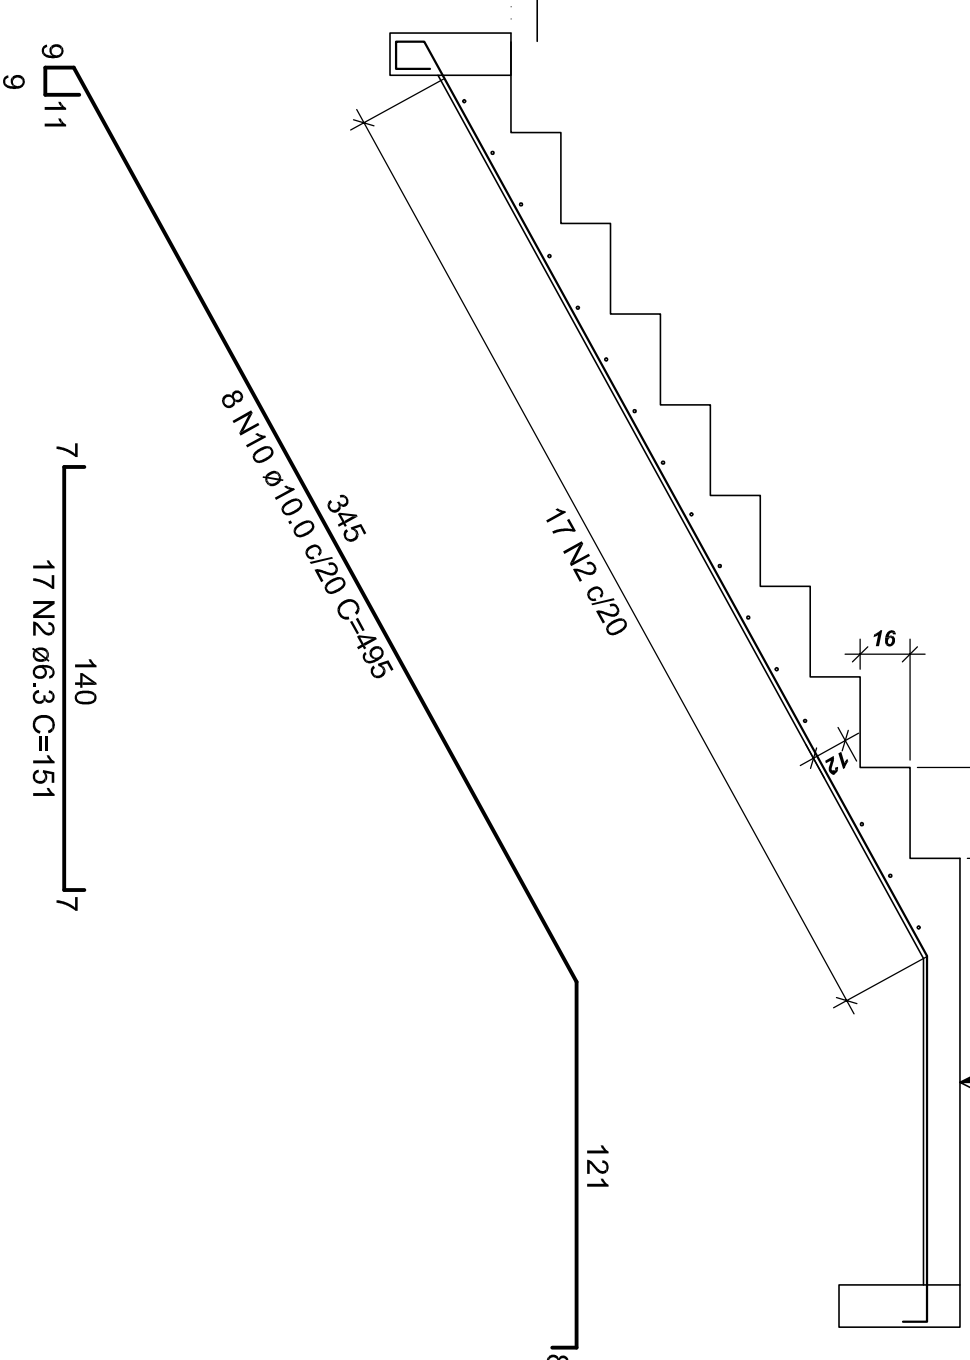

PROJETO ESTRUTURAL		PROJETO ESTRUTURAL	
01	REVISÃO 01	01	REVISÃO 01
02	REVISÃO 02	02	REVISÃO 02
AS BUILT		AS BUILT	
PROJETO ESTRUTURAL		PROJETO ESTRUTURAL	
CONFERIR MEDIDAS NA OBRA		CONFERIR MEDIDAS NA OBRA	
PROJETO ESTRUTURAL		PROJETO ESTRUTURAL	