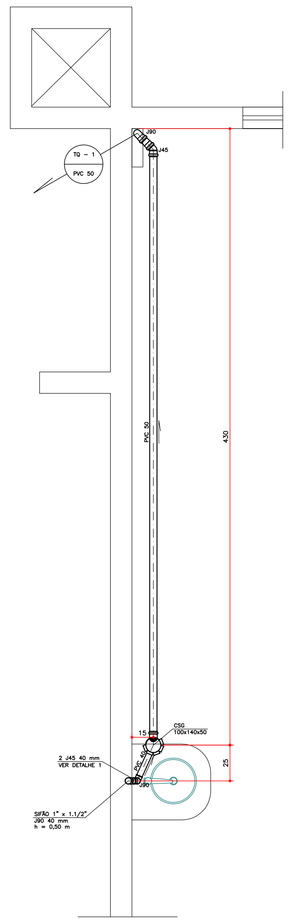

DETALHE E-1 (x1)
ESCALA 1 : 20
PAVIMENTO SUPERIOR

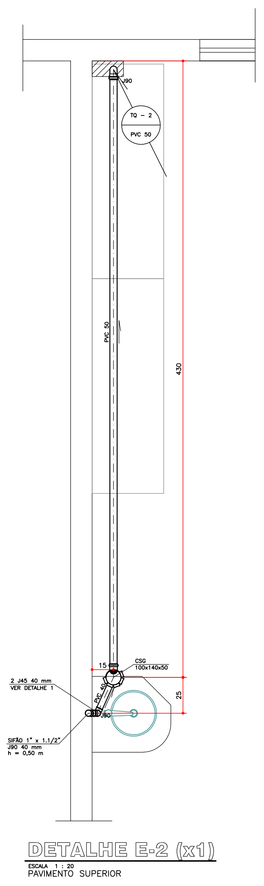

DETALHE E-2 (x1)
ESCALA 1 : 20
PAVIMENTO SUPERIOR

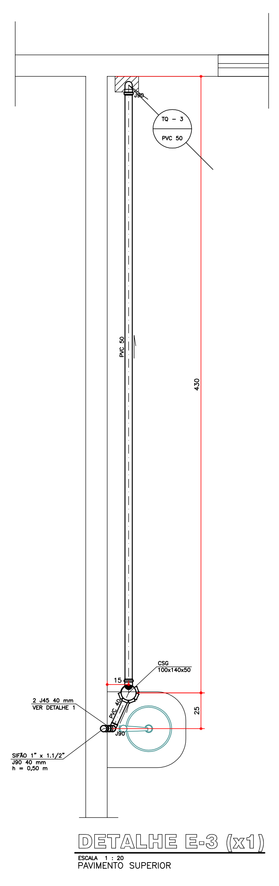

DETALHE E-3 (x1)
ESCALA 1 : 20
PAVIMENTO SUPERIOR

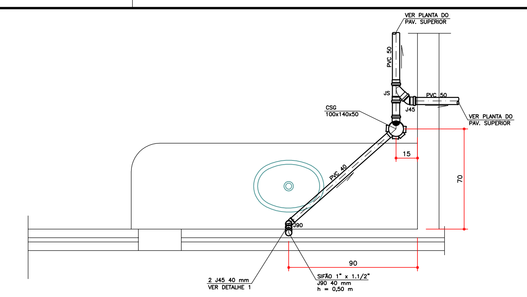

DETALHE E-4 (x1)
ESCALA 1 : 20
PAVIMENTO SUPERIOR

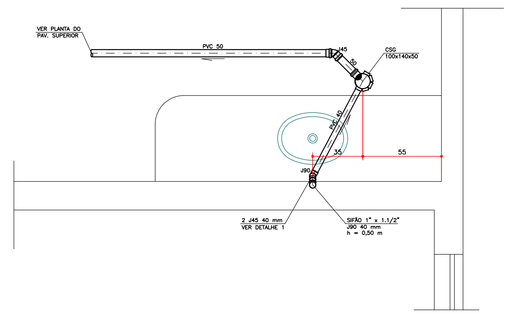

DETALHE E-5 (x1)
ESCALA 1 : 20
PAVIMENTO SUPERIOR

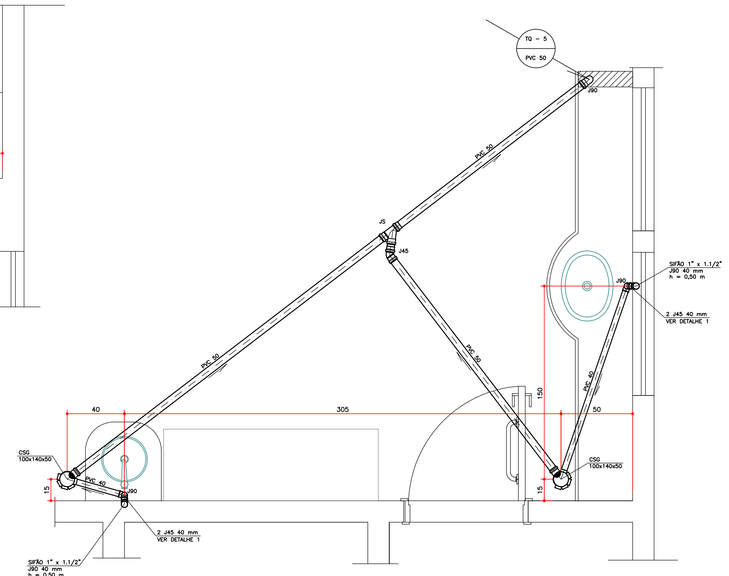

DETALHE E-6 (x1)
ESCALA 1 : 20
PAVIMENTO SUPERIOR

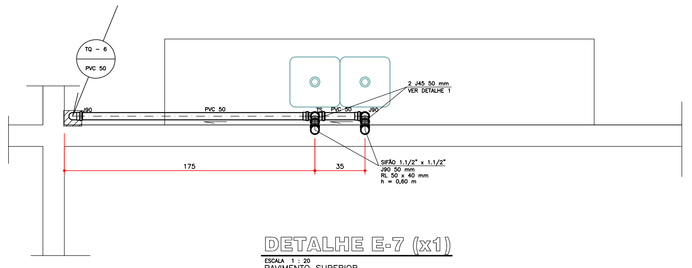

DETALHE E-7 (x1)
ESCALA 1 : 20
PAVIMENTO SUPERIOR

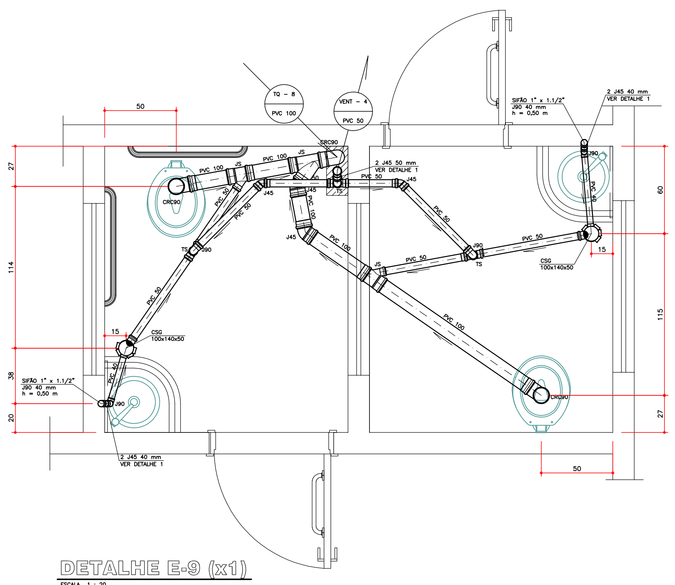
50
TQ – 8
PVC 100
VENT – 4
PVC 50
CRC90
PVC 100
PVC 100
PVC 50
2 J45 50 mm
VER DETALHE 1
SIFÃO 1" x 1.1/2"
JRD 40 mm
h = 0,00 m
2 J45 40 mm
VER DETALHE 1
37
114
60
115
PVC 50
PVC 50
PVC 50
PVC 50
PVC 100
PVC 100
J45
J45
J45