


E:\Backup_16-05-13\UFVJM\UFVJM\Entregas\Wendimelo Comunidade\0009_UFVJM_Ele01_01_000_000.dwg

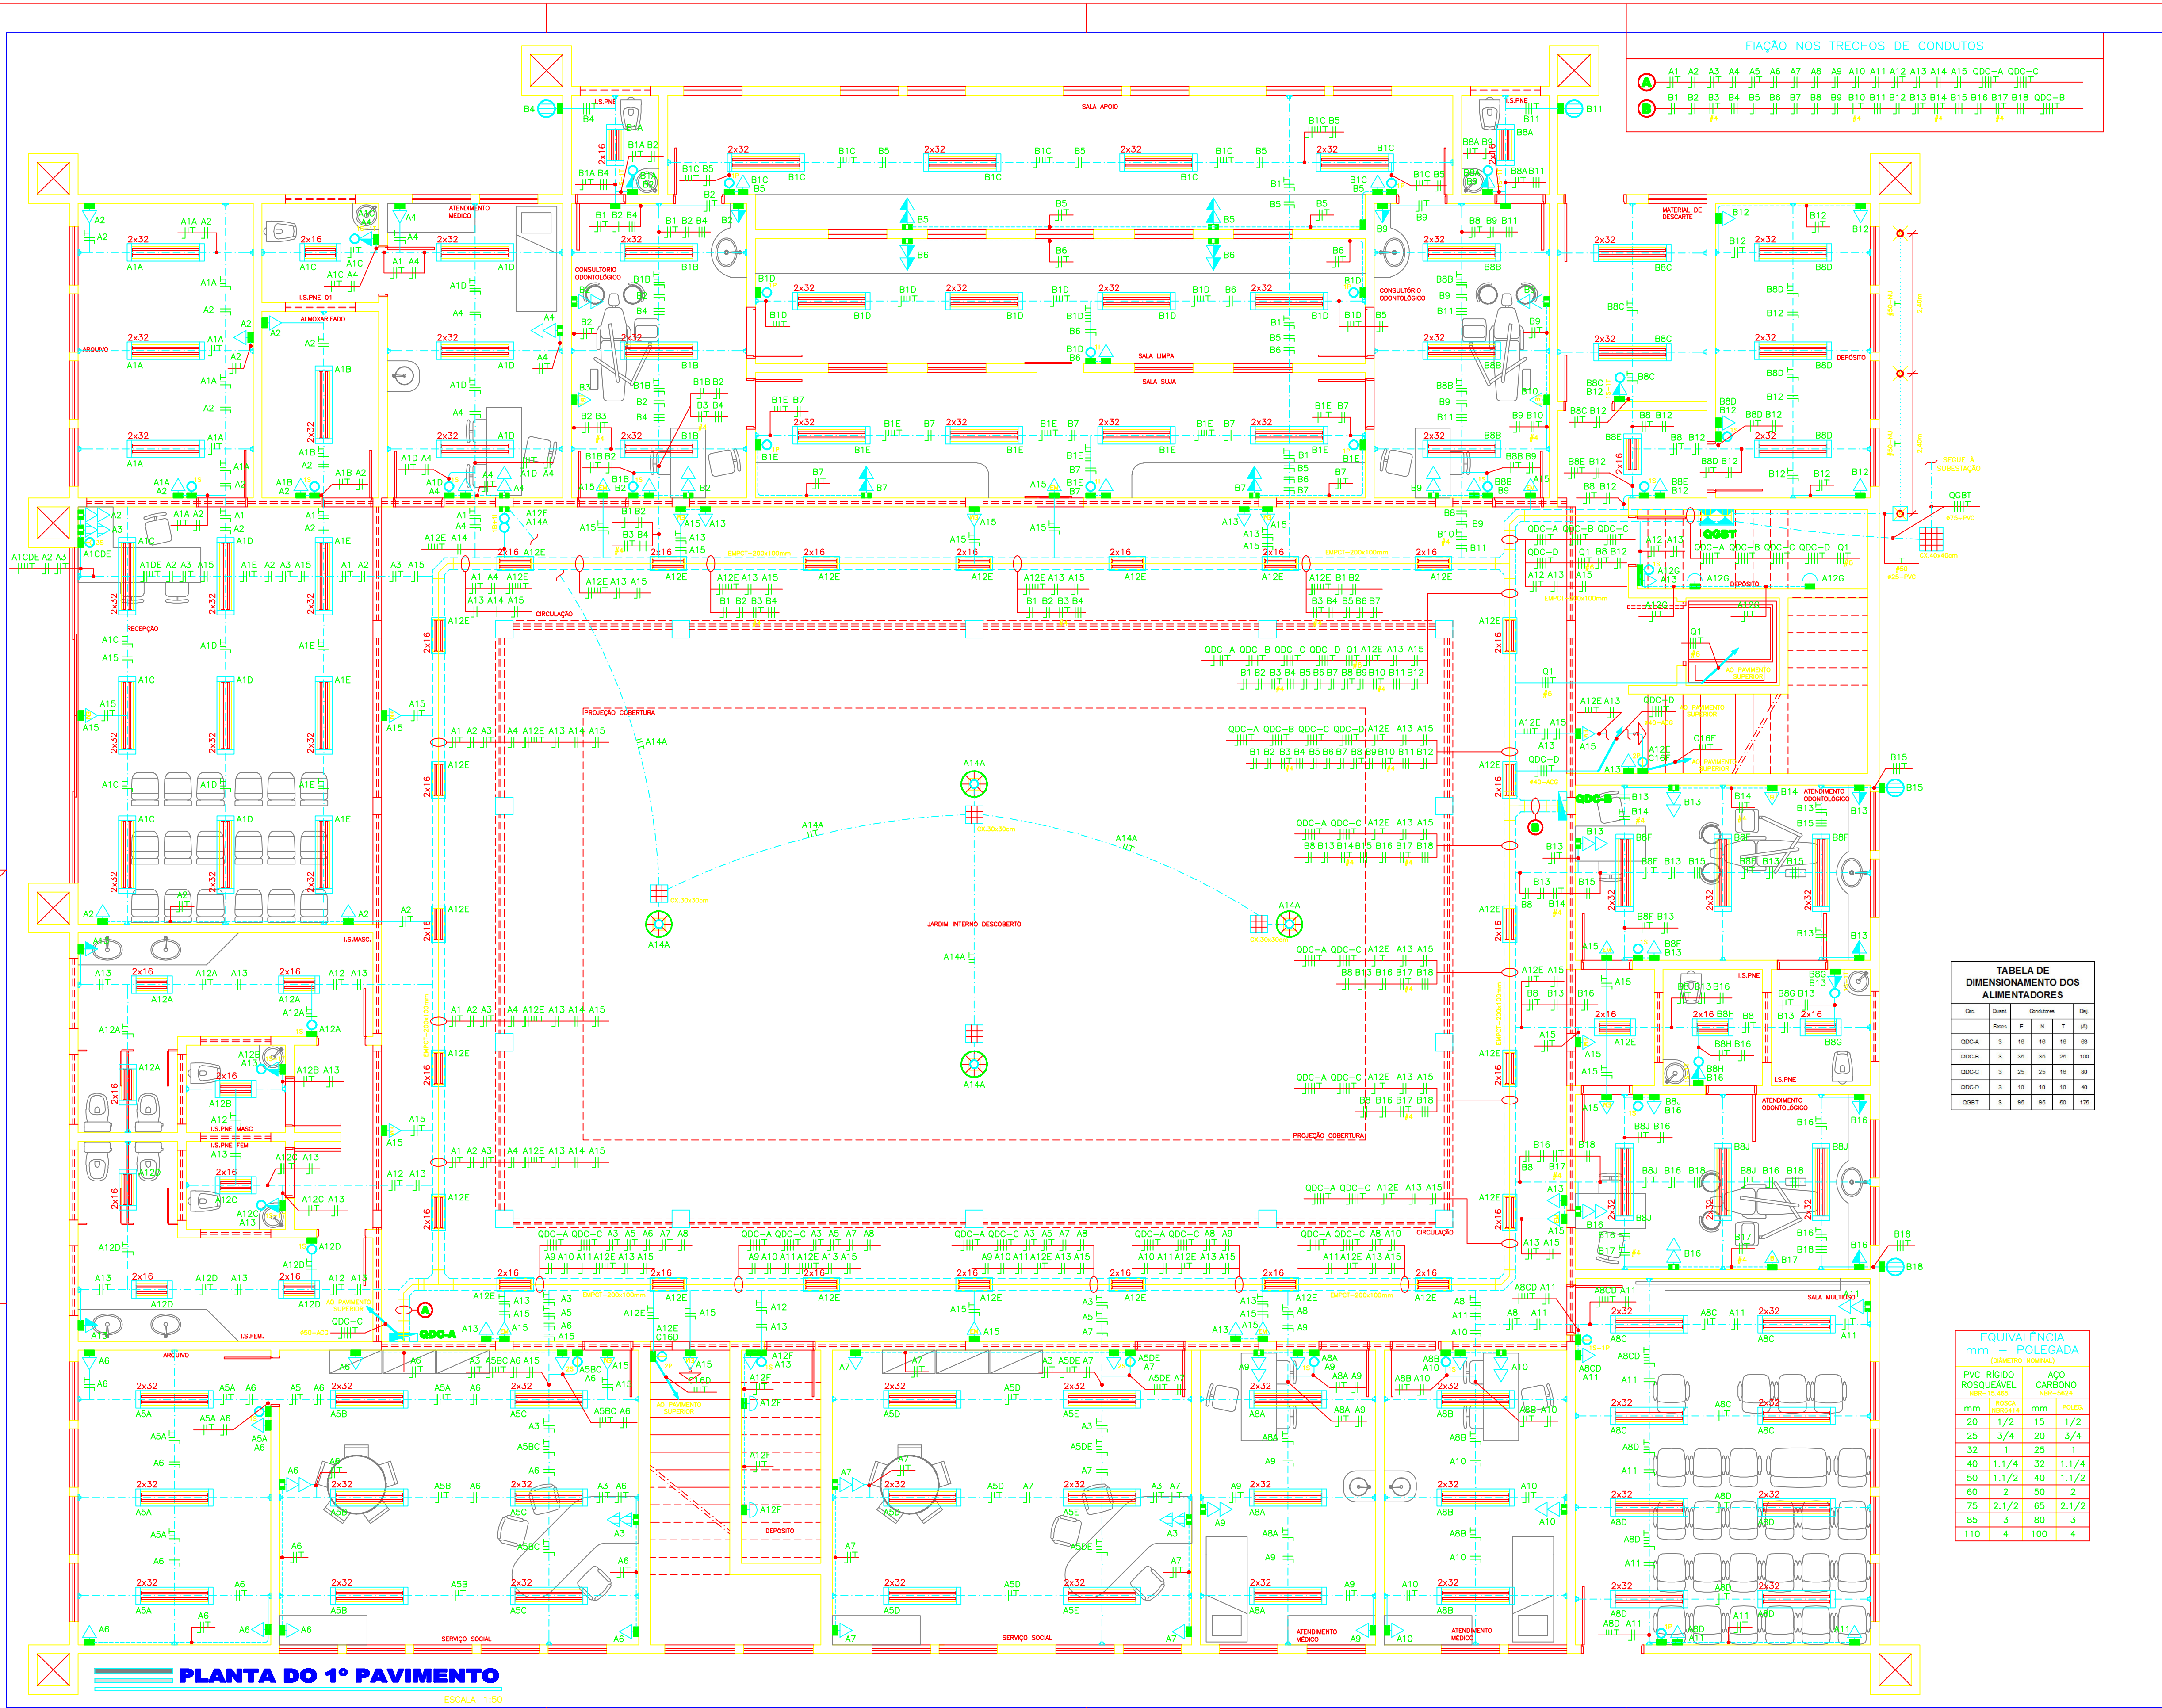

SIMBOLOGIA			
SÍMBOLO	DESCRIÇÃO	COMPLEMENTO	QUANT.
	Condute tipo variável. Dimensões conforme a tubulação associada.	Ref. Wetzel, Daisa ou equivalente.	4
	Coisa de passagem, no piso, de concreto com tampo de ferro fundido. Dimensões: 30x30x30cm.	-	4
	Coisa de passagem, no piso, de concreto com tampo de ferro fundido. Dimensões: 40x40x40cm.	-	1
	Lâmpada de 20W, cor branca, ref. ITAM Tatu ou equivalente.	-	4
	Luminária de embutir, sem aletas, com refletor de alumínio anodizado, para duas lâmpadas fluorescentes tubulares de 16W.	Cor branca, ref. ITAM 3320, ou equivalente.	48
	Luminária de sobrepor, sem aletas, com refletor de alumínio anodizado, para duas lâmpadas fluorescentes tubulares de 16W.	Cor branca, ref. ITAM 3320, ou equivalente.	29
	Luminária de sobrepor, sem aletas, com refletor de alumínio anodizado, para duas lâmpadas fluorescentes tubulares de 32W.	Cor branca, ref. ITAM 3320, ou equivalente.	100
	Luminária esférica, em poste circular, metálico, altura livre de 3,50m.	Lâmpada de 70W, vapor metálico, ref. TECNOWATT BL-7 ou equivalente.	4
	Dois interruptores, sendo um intermediário e um bipolar, instalados em condute duplo, afivado na parede a 1,00m do piso.	Ref. Wetzel, Daisa ou equivalente.	1
	Um interruptor intermediário, instalado em condute, afivado na parede a 1,00m do piso.	Ref. Wetzel, Daisa ou equivalente.	2
	Um interruptor paralelo, instalado em condute, afivado na parede a 1,00m do piso.	Ref. Wetzel, Daisa ou equivalente.	7
	Dois interruptores, sendo um simples e um paralelo, instalados em condute, afivado na parede a 1,00m do piso.	Ref. Wetzel, Daisa ou equivalente.	1
	Um interruptor simples, instalado em condute, afivado na parede a 1,00m do piso.	Ref. Wetzel, Daisa ou equivalente.	20
	Dois interruptores paralelos, instalados em condute, afivado na parede a 1,00m do piso.	Ref. Wetzel, Daisa ou equivalente.	4
	Dois interruptores simples, instalados em condute, afivado na parede a 1,00m do piso.	Ref. Wetzel, Daisa ou equivalente.	11
	Três interruptores simples, instalados em condute, afivado na parede a 1,00m do piso.	Ref. Wetzel, Daisa ou equivalente.	4
	Um interruptor simples e uma tomada monofásica, 10A, NBR 14.136, instalados em condute, afivado na parede a 1,00m do piso.	Ref. Wetzel, Daisa ou equivalente.	13
	Tomada monofásica, 10A, NBR 14.136, instalada em condute simples afivado na parede a 0,40m do piso acabado.	Cor branca, ref. Wetzel, Daisa ou equivalente.	119
	Tomada monofásica, 10A, NBR 14.136, instalada em condute simples afivado na parede a 1,30m do piso acabado.	Cor branca, ref. Wetzel, Daisa ou equivalente.	17
	Tomada monofásica, 10A, NBR 14.136, instalada em condute simples afivado na parede a 2,30m do piso acabado (iluminação de emergência).	Cor branca, ref. Wetzel, Daisa ou equivalente.	35
	Dois tomadas monofásicas, 10A, NBR 14.136, instaladas em condute duplo afivado na parede a 0,40m do piso acabado.	Cor branca, ref. Wetzel, Daisa ou equivalente.	28
	Dois tomadas monofásicas, 10A, NBR 14.136, instaladas em condute duplo afivado na parede a 1,00m do piso acabado.	Cor branca, ref. Wetzel, Daisa ou equivalente.	9
	Dois tomadas monofásicas, 10A, NBR 14.136, instaladas em condute duplo afivado na parede a 0,40m do piso acabado.	Cor preta, ref. Wetzel, Daisa ou equivalente.	14
	Tomada bifásica, 20A, NBR 14.136, instalada em condute simples afivado na parede a 0,30m do piso acabado.	Cor vermelha, ref. Wetzel, Daisa ou equivalente.	4
	Ponto de força trifásico - ligação direta. Condute afivado na parede. Tampa com furo central.	Ref. Wetzel, Daisa ou equivalente.	1
	Ponto de força trifásico - ligação direta. Condute afivado na parede a 0,40m do piso acabado. Tampa com furo central.	Ref. Wetzel, Daisa ou equivalente.	4
	Quadro de distribuição de circuitos, sobreposto na parede. H=1,50m do eixo ao piso.	-	4
	Quadro Geral de Baixa Tensão, embutido na parede. H=1,50m do eixo ao piso.	-	1
	Sapata para Perfilado metálico perfurado, 38x38mm.	-	223
	Haste de aterramento, no solo, com caixa de inspeção.	-	1
	Haste de aterramento no solo.	-	2

CLIENTE: **UNIVERSIDADE FEDERAL DO VALE DO JEQUITINHONHA E MUCURI**

OBRA: **ATENDIMENTO COMUNITÁRIO**

RUA NUNES VIEIRA, Nº 114 - SANTO ANTONIO - BR/MS

Telefone: (31) 3344-7755 / 3297-4853 - magna@magna.eng.br

AUTOR: **Magna**

RESPONSÁVEL TÉCNICO: **ENG. FERNANDO CÉSAR RIBEIRO DE FARIA - CREA/MG 42.116/D**

COORDENAÇÃO: **ARG. MARCELO RODRIGUES RIBEIRO - CREA/MG 112.762/D**

PRODUÇÃO: **BRUNO HENRIQUE**

PROJETO: **ELÉTRICO**

CONTEÚDO: **INSTALAÇÕES INTERNAS DE BAIXA TENSÃO**

ESCALA: **INDICADA**

DATA: **10/2012**

FOLHA: **01/03**

REVISÃO: **REVISÃO: REVISÃO:**

REVISÃO: **REVISÃO: REVISÃO:**