



E:\Backup 16-05-13\UFVJM\LICITAÇÕES\Entregues\Atendimento Comunitário\0009_UFVJM_Sp00101_LV00_R00.dwg

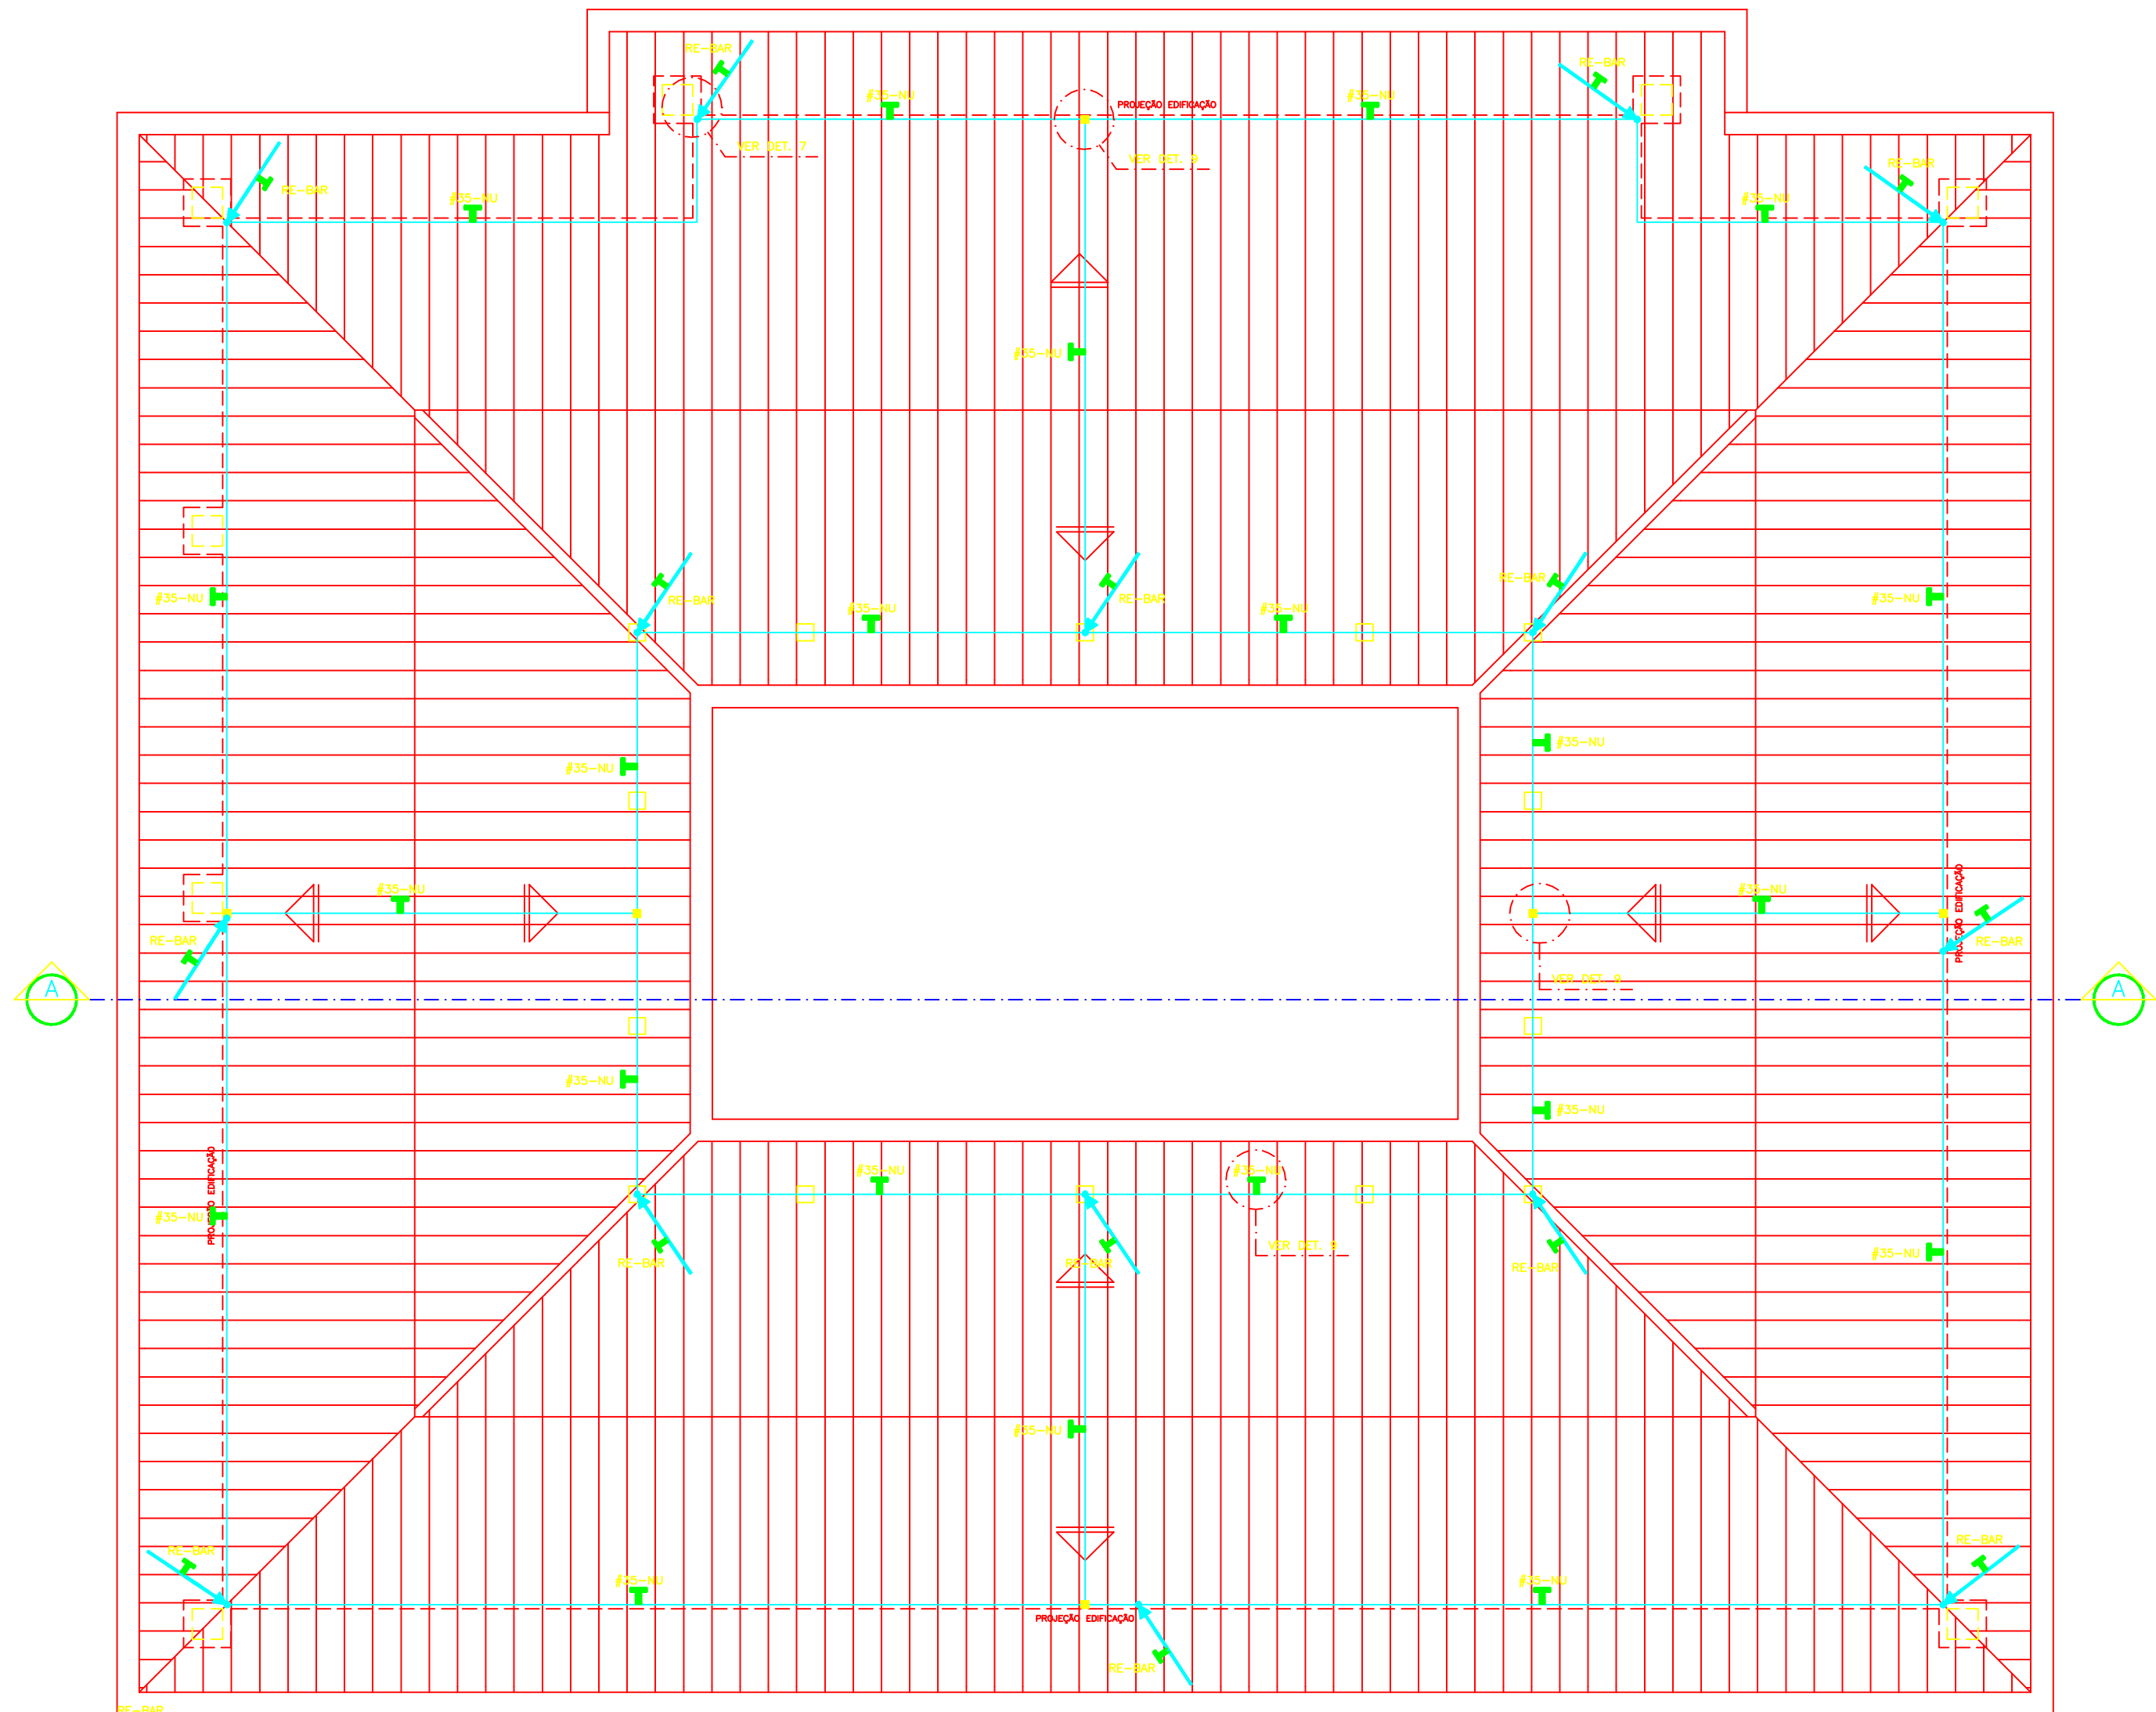


PLANTA DE COBERTURA

ESCALA 1:100

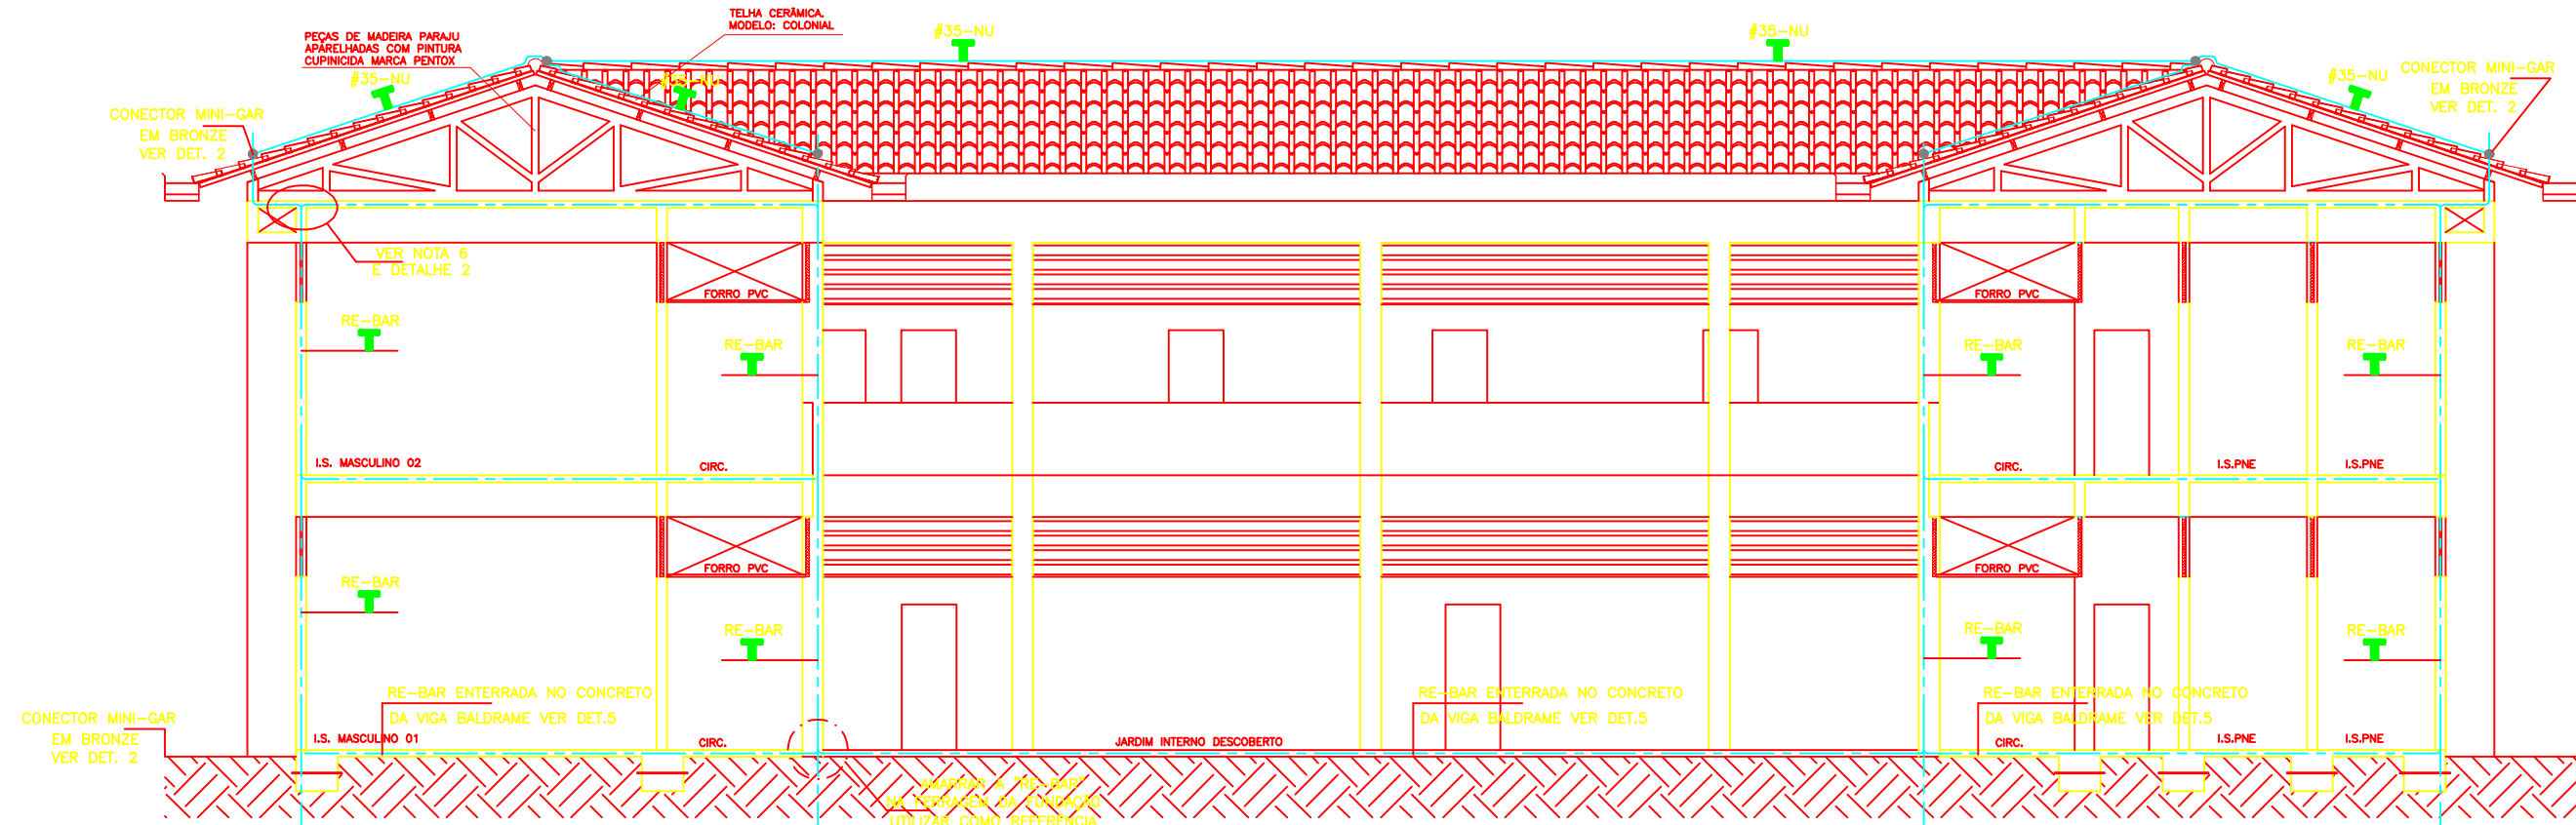


CORTE AA

ESCALA 1:100

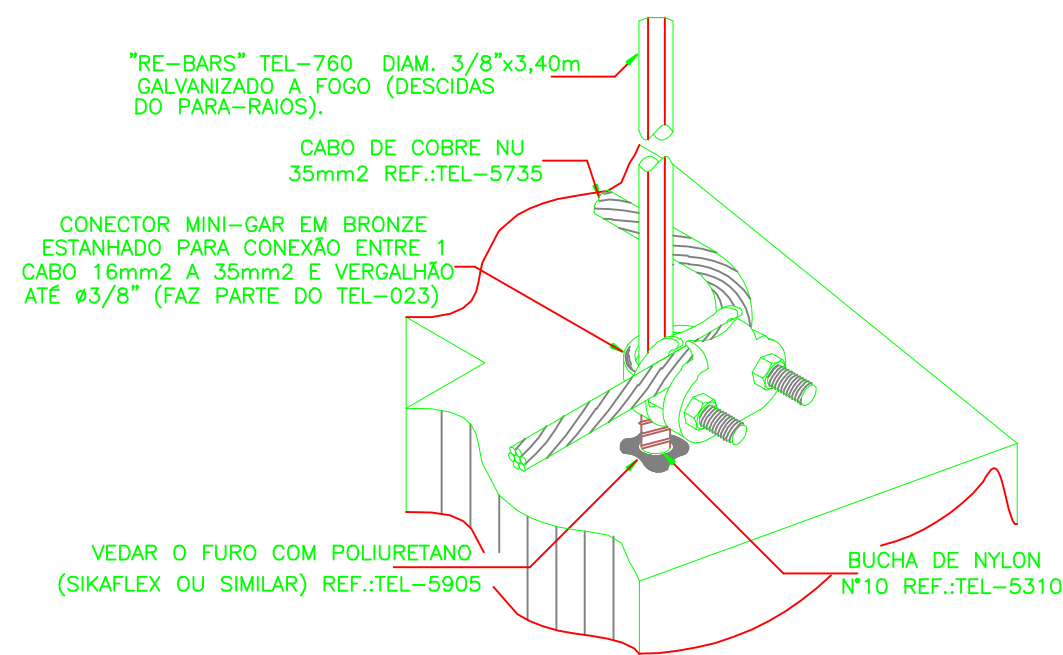


DETALHE 7

DETALHE DE FIXAÇÃO DA RE-BAR
NO CABO DE CAPTAÇÃO
SEM ESCALA

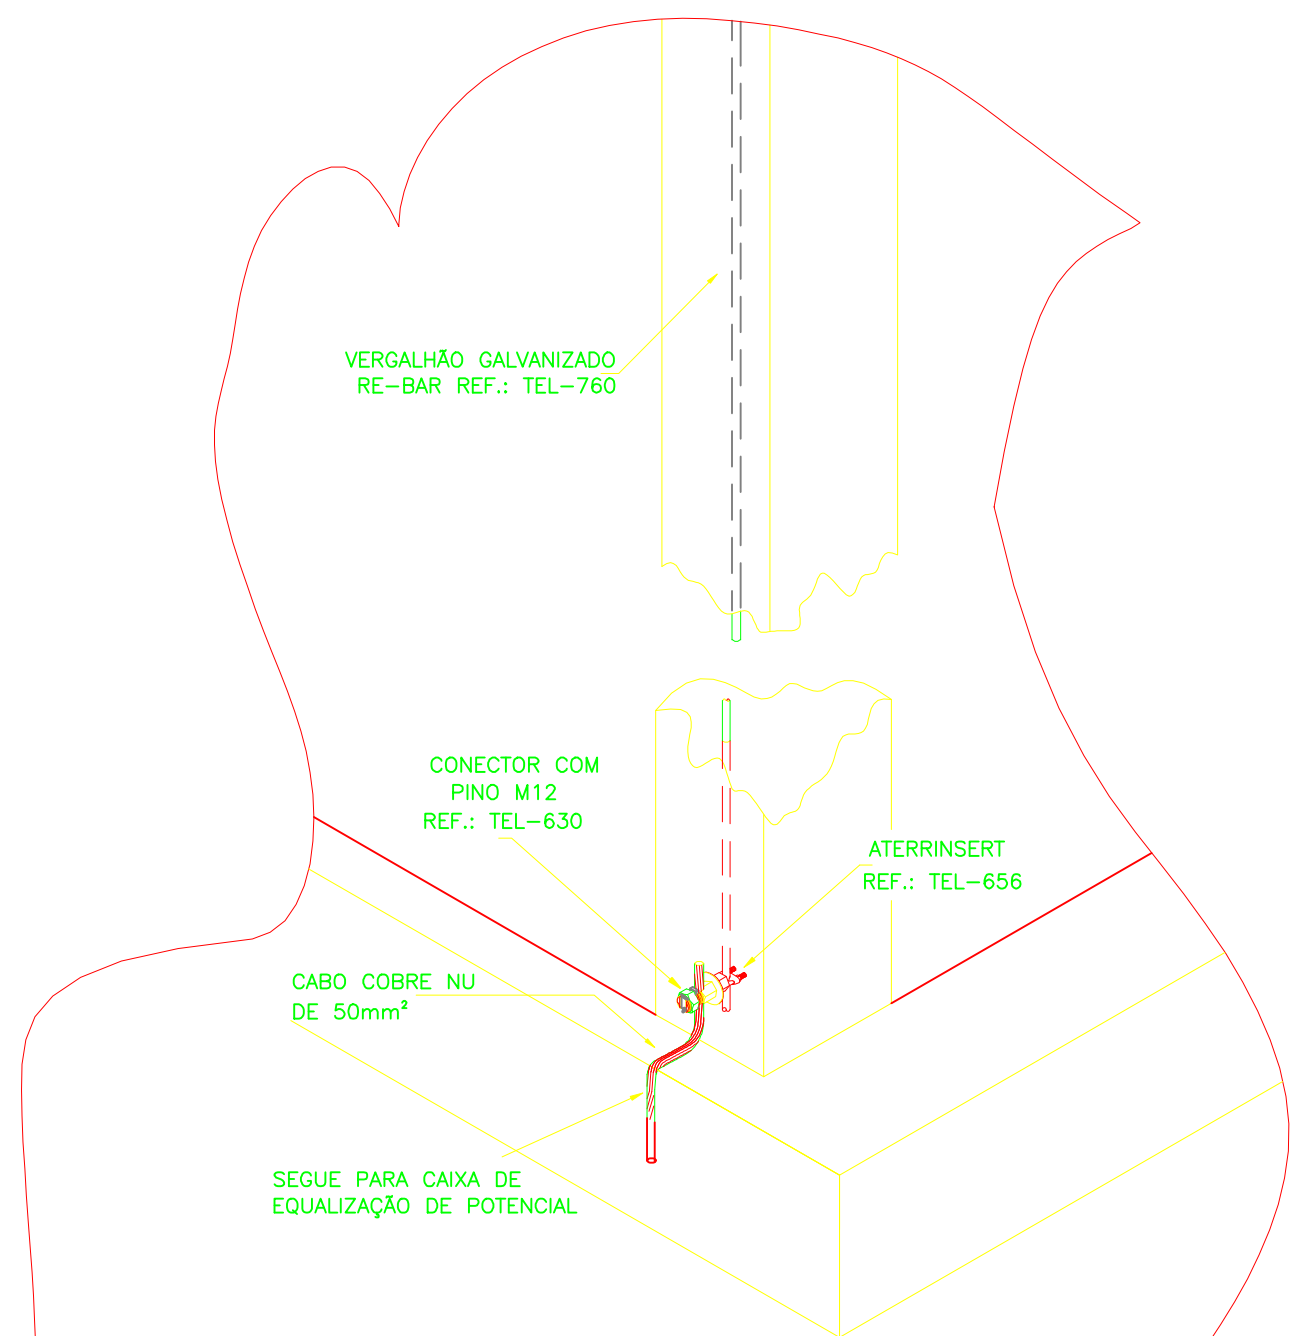


DETALHE 8

INTERLIGAÇÃO DA RE-BAR COM
A CAIXA EQUALIZAÇÃO DE POTENCIAL
SEM ESCALA

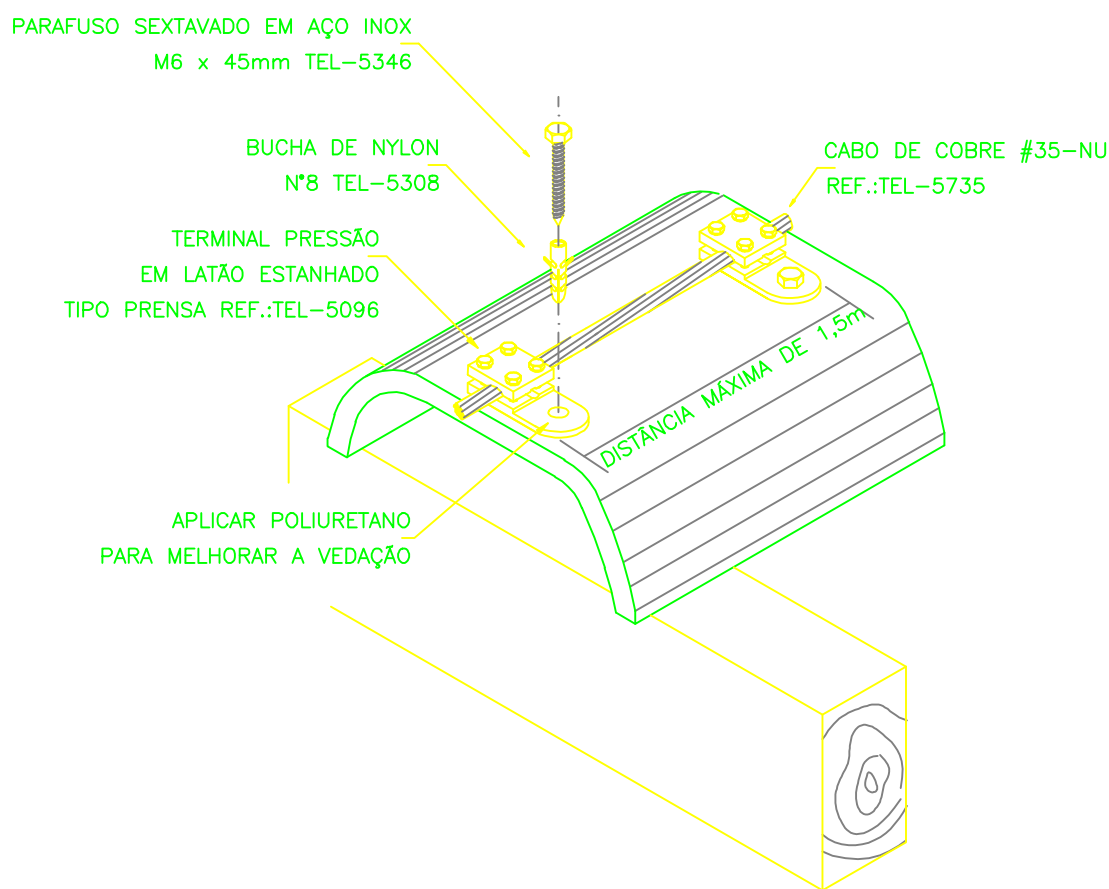

DETALHE 9

FIXAÇÃO DO CABO DA CAPTAÇÃO
SOBRE TELHA CERÂMICA
SEM ESCALA

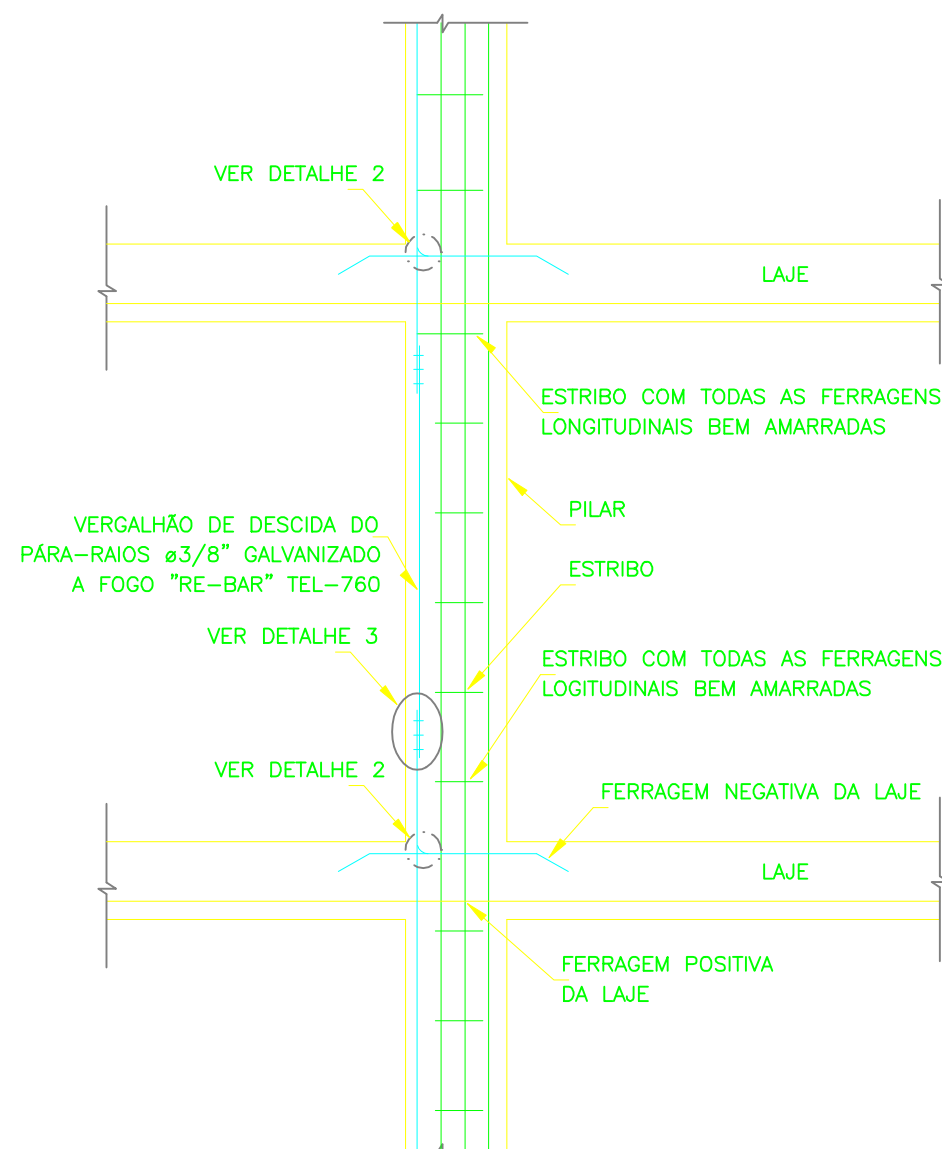

DETALHE 10

PÉ DIREITO GENÉRICO E AMARRAÇÕES
SEM ESCALA

CLIENTE:	UNIVERSIDADE FEDERAL DO VALE DO JEQUITINHONHA E MUCURI	
OBRA:	ATENDIMENTO COMUNITÁRIO	
	RODOVIA MG 367, KM 583, Nº 5000 - ALTO DA JACUBA - DIAMANTINA/MG	
AUTOR:	Magna	
	Engenharia Arquitetura Planejamento	
	RUA HUNES VIEIRA, Nº114-SANTO ANTONIO-BR/MG Telefone:(31)3344.7755/3297.4853 - magna@magna.eng.br	
RESPONSÁVEL TÉCNICO:	ENG. FERNANDO CÉSAR RIBEIRO DE FARIA - CREA/MG 42.116/D	
COORDENAÇÃO:	ARQ. MARCELO RODRIGUES RIBEIRO - CREA/MG 112.762/D	
PRODUÇÃO:	TÉC. ELOÍCIO ROSA DE PAULA - CREA/MG 128.327/DT	
PROJETO:	SPDA	ESCALA:
	SISTEMA DE PROTEÇÃO CONTRA DESCARGAS ATMOSFÉRICAS	INDICADA
CONTEÚDO:	PLANTA DE COBERTURA E CORTE AA; DETALHES.	DATA:
		10/2012
		FOLHA:
		02 /02
REVISÃO:	REVISÃO:	REVISÃO:
REVISÃO:	REVISÃO:	REVISÃO: