


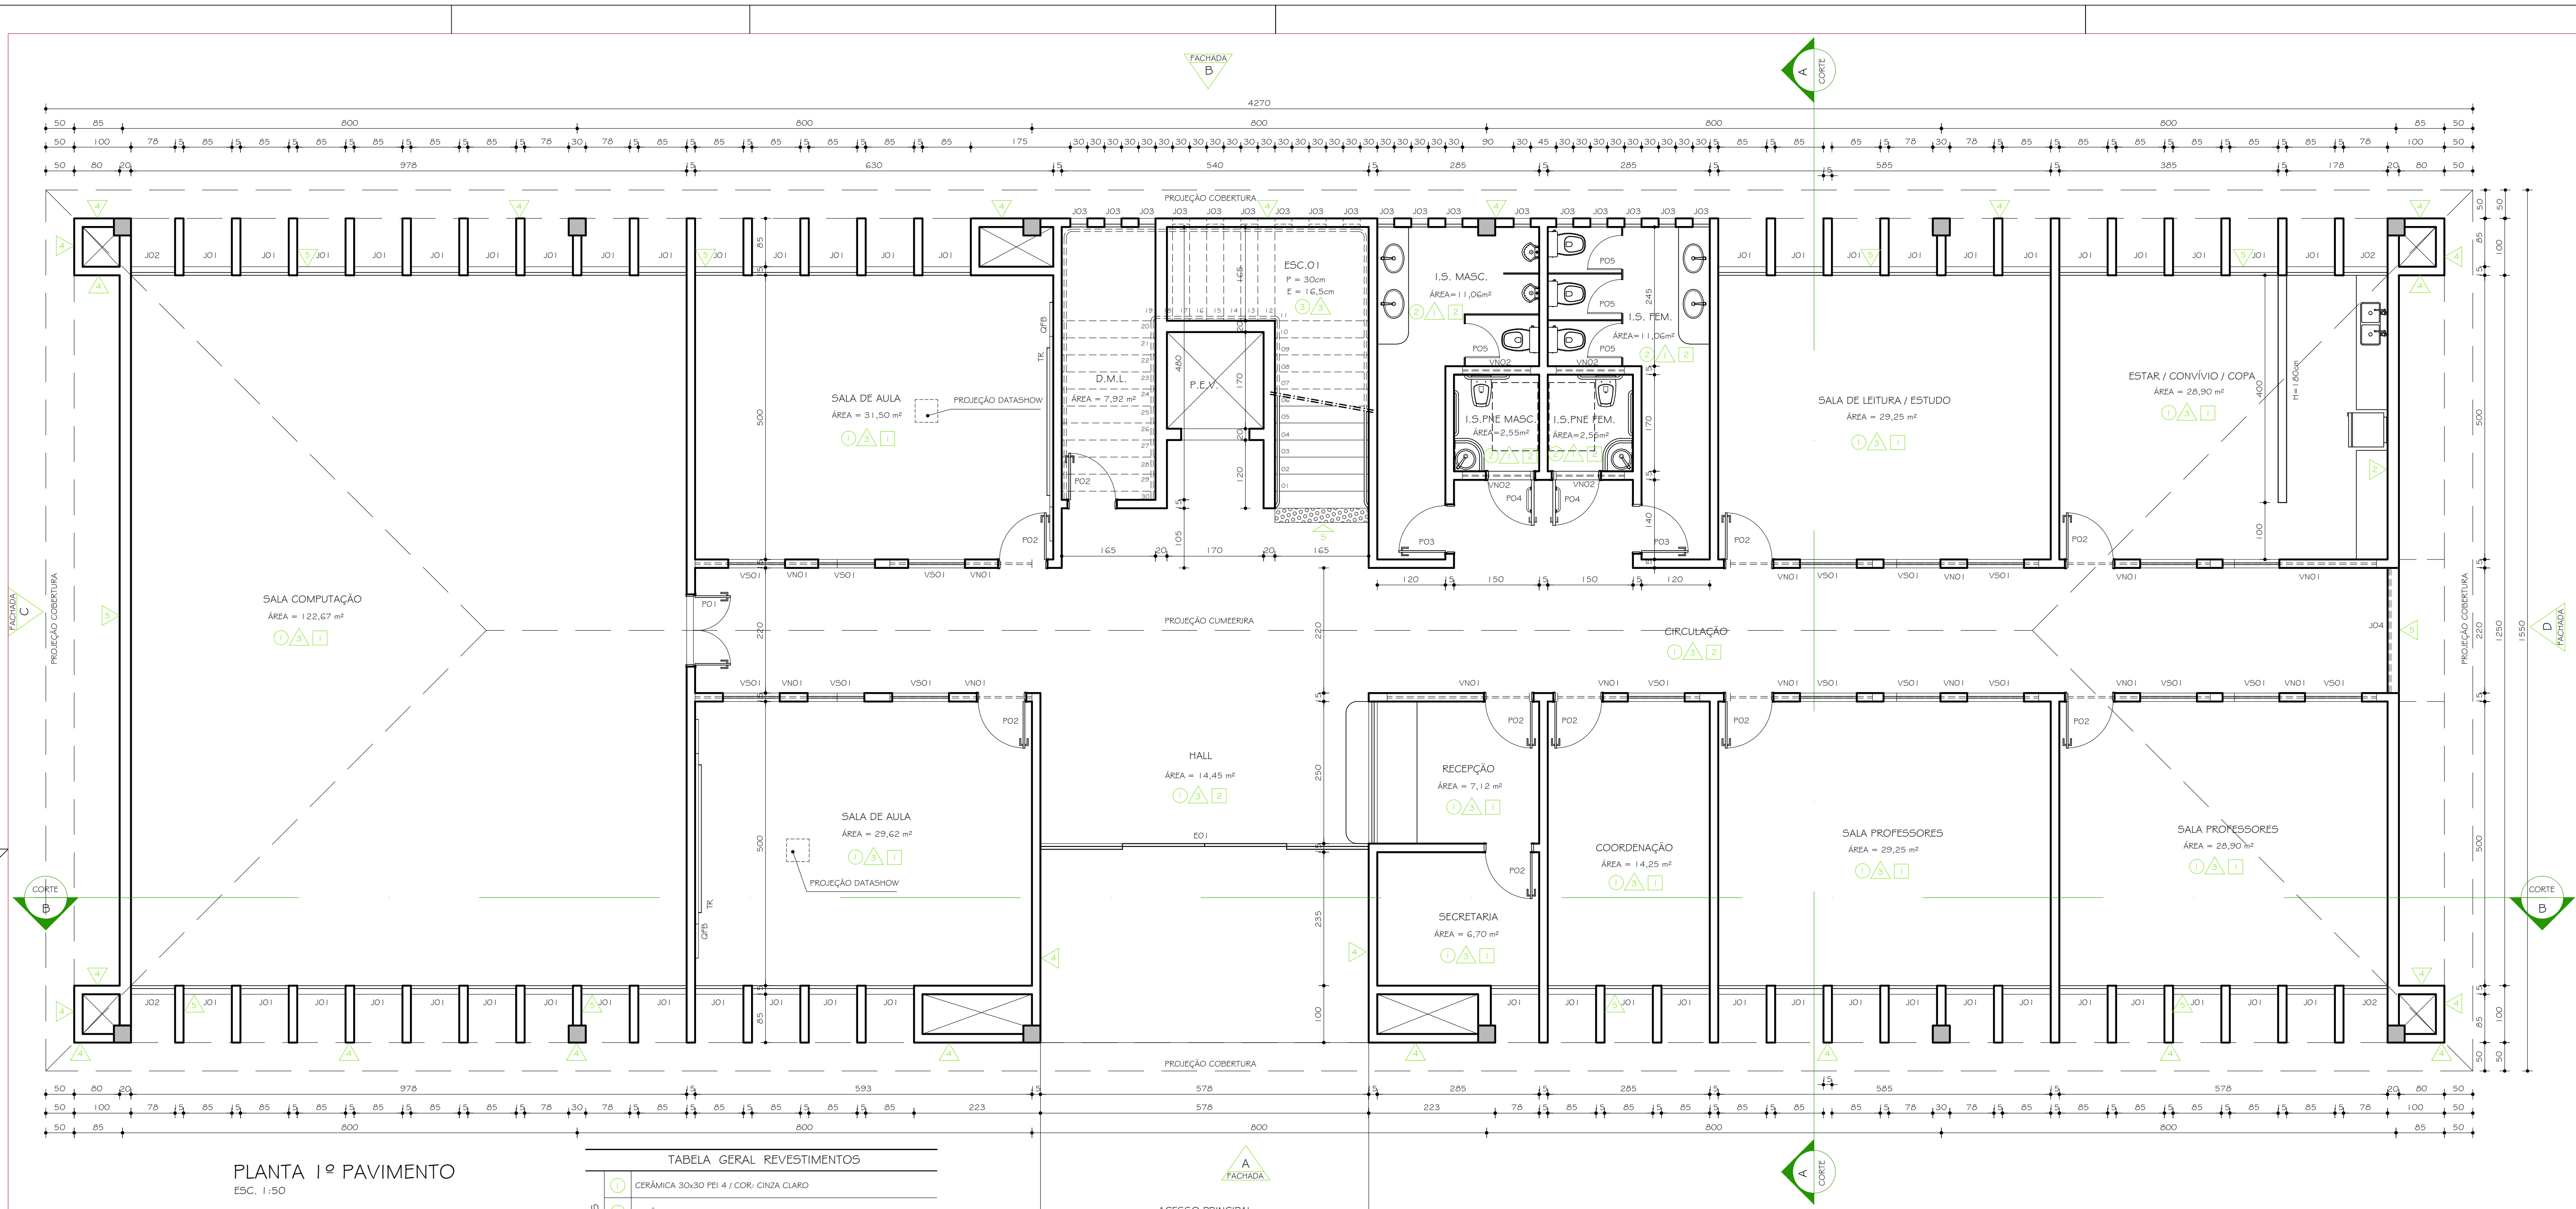

PLANTA 1º PAVIMENTO
ESC. 1:50

TABELA GERAL REVESTIMENTOS	
PISOS	1 CERÂMICA 30x30 PEI 4 / COR: CINZA CLARO
	2 CERÂMICA 30x30 PEI 4 / COR: CINZA ESCURO
	3 CERÂMICA 30x30cm PEI 4 ANTIDERRAPANTE COR: CINZA CLARO COM FILETE EM ARDÓSIA POLIDA esp. 2cm COM FRISO ANTIDERRAPANTE
PAREDES	BARRADO CERÂMICO H= VARIÁVEL CERÂMICA 10x10cm REF.: STRUFALDI / LINHA: IBÉRICA (OU EQUIVALENTE)
	1.5 FEMININO E I.S. PNE FEMININO: COR: BRANCO WHITE - PEI 04 - Cód.: 1095
	COR: GUINDO - PEI 02 - Cód.: 1110
	COR: CATÃO CLARO - PEI 03 - Cód.: 1190
	ACIMA PINTURA TINTA CORAL COR: SEMENTE DE PÉROLA Cód.: 40YY 75/084 (OU EQUIVALENTE)
	1.5 MASCUINO E I.S. PNE MASCUINO: COR: BRANCO WHITE - PEI 04 - Cód.: 1095
	COR: VERDE - PEI 02 - Cód.: 11060
	COR: ÁGUA - PEI 03 - Cód.: 1140
	ACIMA PINTURA TINTA CORAL COR: SÁLVIA Cód.: 30GY 75/105 (OU EQUIVALENTE)
	BARRADO AZULEJO 11x150cm COR: BRANCA
TETO	1 PINTURA TINTA ACRÍLICA FOSCA COR: BRANCO NEVE
	2 PINTURA TINTA ACRÍLICA FOSCA COR: PALHA
	3 PINTURA TINTA ACRÍLICA FOSCA COR: BRANCO NEVE
	4 PINTURA TINTA CORAL COR: CEREJA Cód.: 00YY 15/510 (OU EQUIVALENTE)

TABELA GERAL ESQUADRIAS			
DESCRIÇÃO	MEDIDA	TIPO	QUANTIDADE
			1º PAVTO
PORTAS	PO1	2460x210	01
	PO2	90x210	07
	PO3	90x210	02
	PO4	90x210	02
	PO5	60x160	04
JANELAS	E01	576x415	01
	J01	85x295x120	53
	J02	76x295x120	04
	J03	30x30	54
	J04	220x200x215	01
VENEZIANAS	V501	100x100x120	16
	VN01	250x95x320	14
	VN02	120x95x320	04

00 01/09/2011 PROJETO BÁSICO	
Nº:	DATA
FASE: PROJETO ARQUITETÔNICO BÁSICO	
OBSERVAÇÕES: CONFERIR MEDIDAS NA OBRA	
CENTRO DE IDIOMAS CAMPUS DIAMANTINA RODOVIA MG 367, KM 583, Nº 5000 - ALTO DA JACUBA - DIAMANTINA/MG	
PROPRIETÁRIO: UNIVERSIDADE FEDERAL DOS VALES DO JEQUITINHONHA E MUCURI	CNPJ 16.888.315/0001-57
TÍTULO: PLANTA 1º PAVIMENTO	
AUTOR PROJETO ARQUITETÔNICO / RT: SEBASTIÃO DE OLIVEIRA LOPES CREA 8474/D - MG	
DETALHAMENTO: TREC - TOMAZ RIGOTTO ENGENHARIA E CONSTRUÇÕES LTDA CREA 27.670 - MG	
VERSÃO: VERSÃO 1	FOLHA: 02/10
ARQUIVO: UFVJM_DTA_IDIOMAS_ARQP_B_V01_F02-08_R01	