
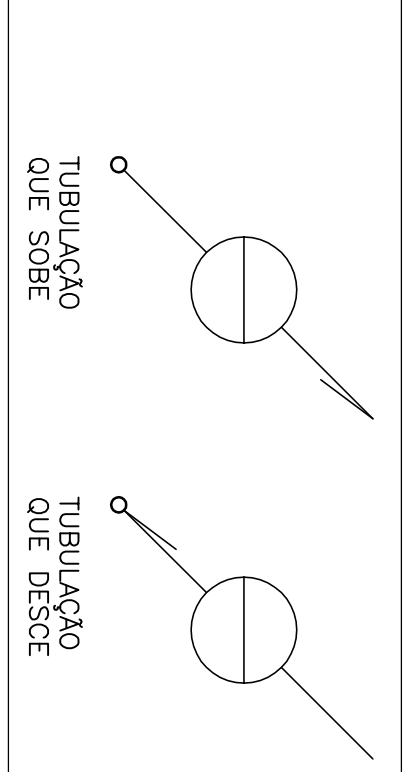


CONVENÇÕES

AP	COLUNA DE ÁGUAS PLUVIAIS PARA DESCARTE
CG	CAXA DE COBRURA
CI	CAXA DE INFERÇÃO
CP	CAXA DE PASSAGEM
L	COMPARTIMENTO DA TUBULAÇÃO
1	DECLIVIDADE
2	ALINHAMENTO
RG	REGISTRO DE CAIXETA
RL	BUCHA DE REDUÇÃO LONGA
RED	REDUÇÃO
J90	JOELHO 90°
J45	JOELHO 45°
TS	TE SANITÁRIO
JS	JUNÇÃO SIMPLIS

SIMBOLOGIA

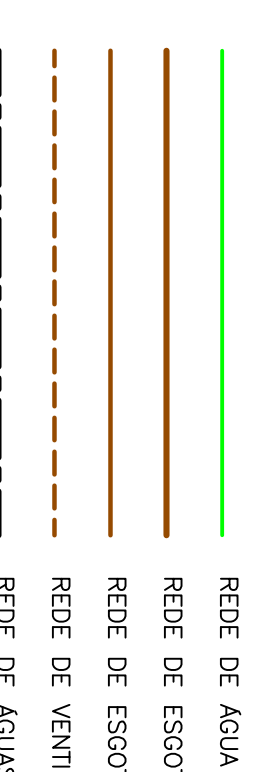

NOTAS GERAIS

ALTURAS DOS PONTOS DE ESGOTO PARA OS APARELHOS.


~ PA DE COZINA = 0,50 m

0,60 m ALTURAS MÍNIMAS DOS EIXOS DOS PONTOS AO PISO ACABADO.

NOTA: APROXIMAÇÃO/NUMERAÇÃO DOS PAVIMENTOS EM M COM BASE NA COMPRIMENTO COM O PROJETO


DECLIVIDADES DOS TUBOS DE ESGOTO E ÁGUAS PLUVIAIS:

- Ø < 75 mm - 1 : 3,00% - 5 / TUBOS EXTERNOS
- Ø < 100 mm - 1 : 2,00% - 6 / TUBOS EXTERNOS
- Ø < 150 mm - 1 : 1,00%

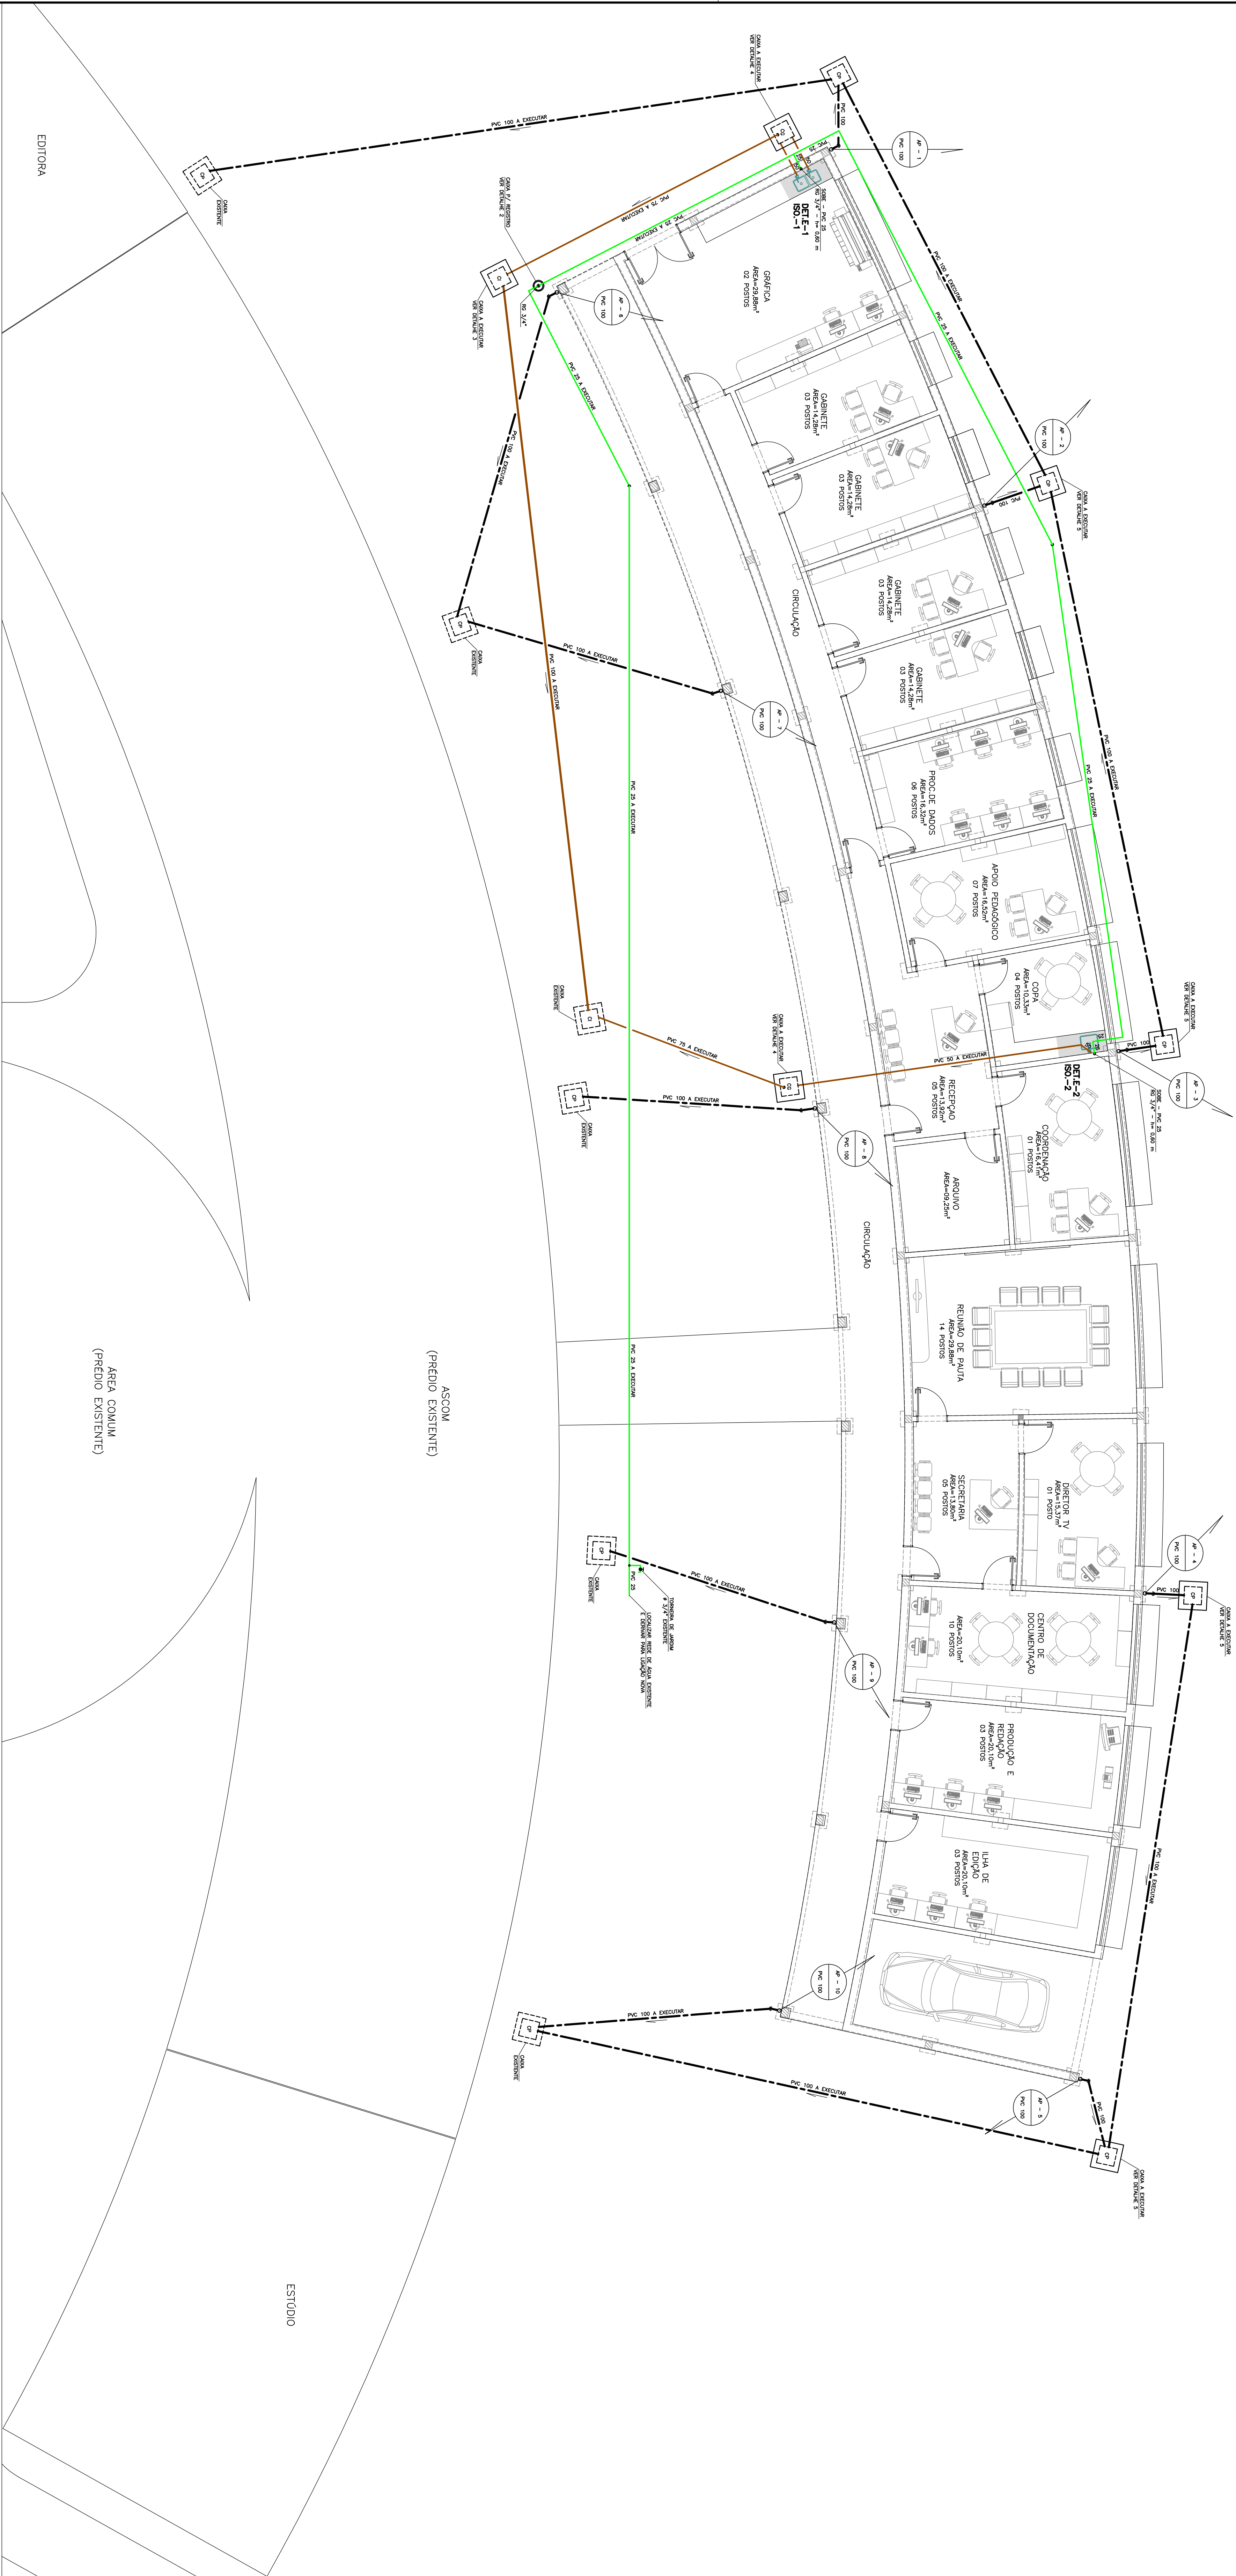

PLANTA DO PAVIMENTO TÉRREO

ESCALA 1 : 10

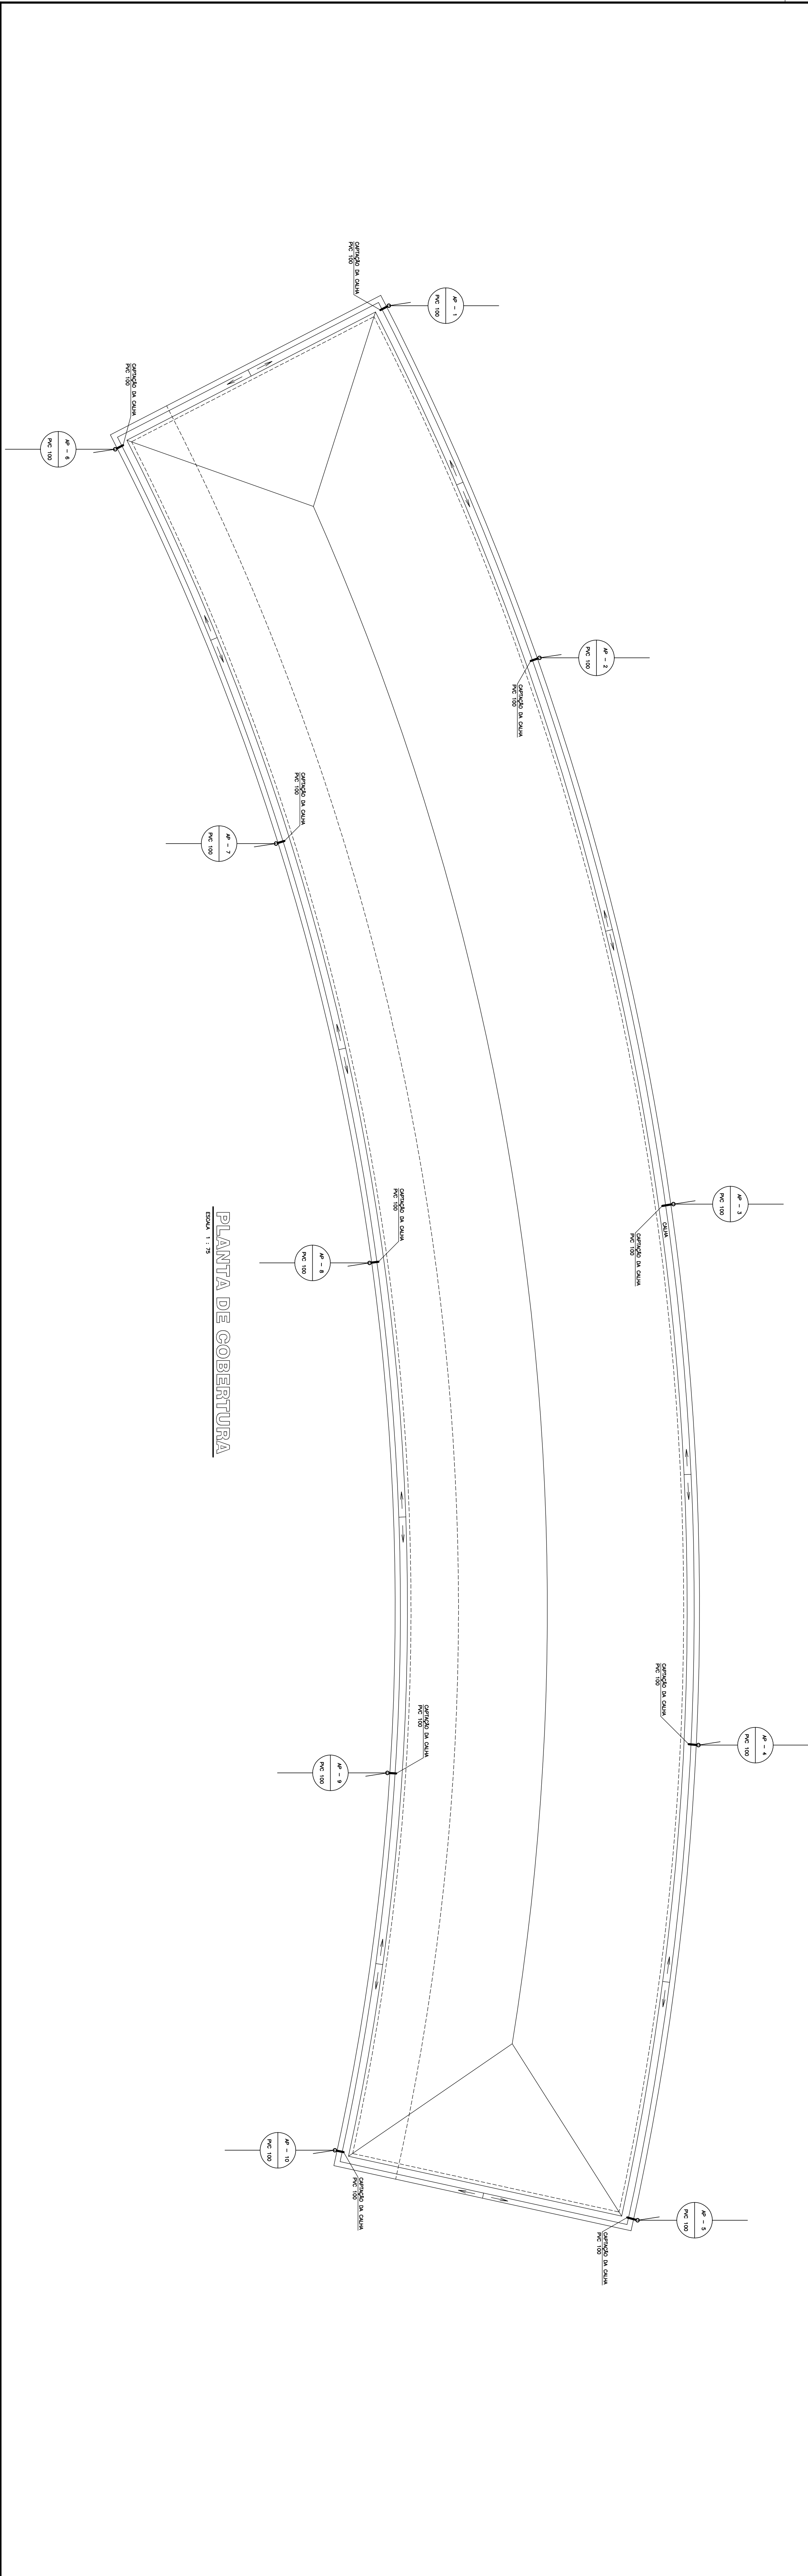

PLANTA DE COBERTURA

ESCALA 1 : 10

PROJETO EXECUTIVO - HIDROSSANITÁRIO

CONFERIR MEDIDAS NA OBRA

CONFEITE - TV

CAMPUS JK

RODOVIA MG 567, KM 565, N° 5000 - ALTO DA JACARA - DIAMANTINA/MG

PROJETO: UNIVERSIDADE FEDERAL DOS VALES DO RIO DOCE - DIAMANTINA

PROJETO: 16.600,31 5000-157

PLANTAS DO PAVIMENTO TÉRREO E DE COBERTURA

PROJETO: ENG. CIVIL, RODRIGO ALVES DE NOVAES

PROJETO: CREA 32.6430 / PR

PROJETO: 01/102

PROJETO: 01/102