




C:\Users\Carolina\Dropbox\PROJETOS - UFLAM\UFLAM\Campus JK\TEM 4B - COPESE - TV\OK - PROJETO SPDA\ARQUIVOS - DWG\00177_UFLAM_Spda0101_CopeseTV_000.dwg

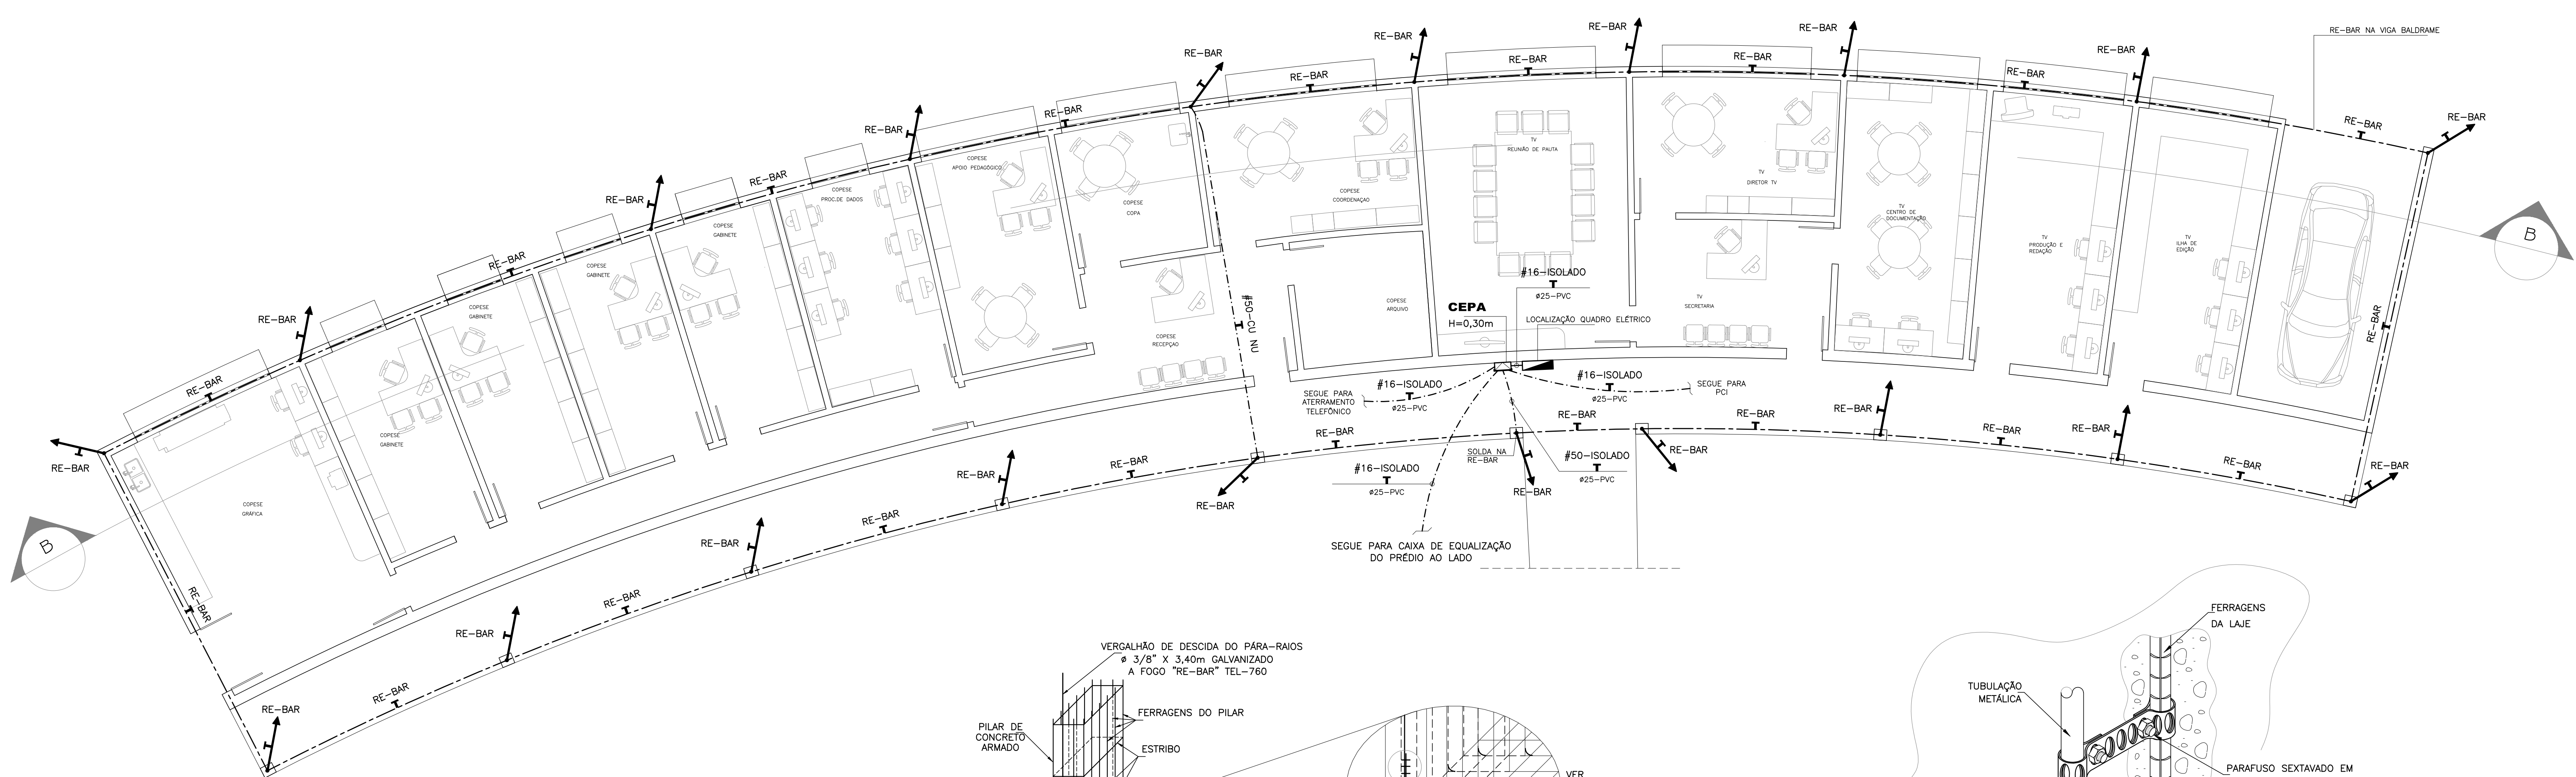


1º PAVIMENTO
ESCALA 1/75

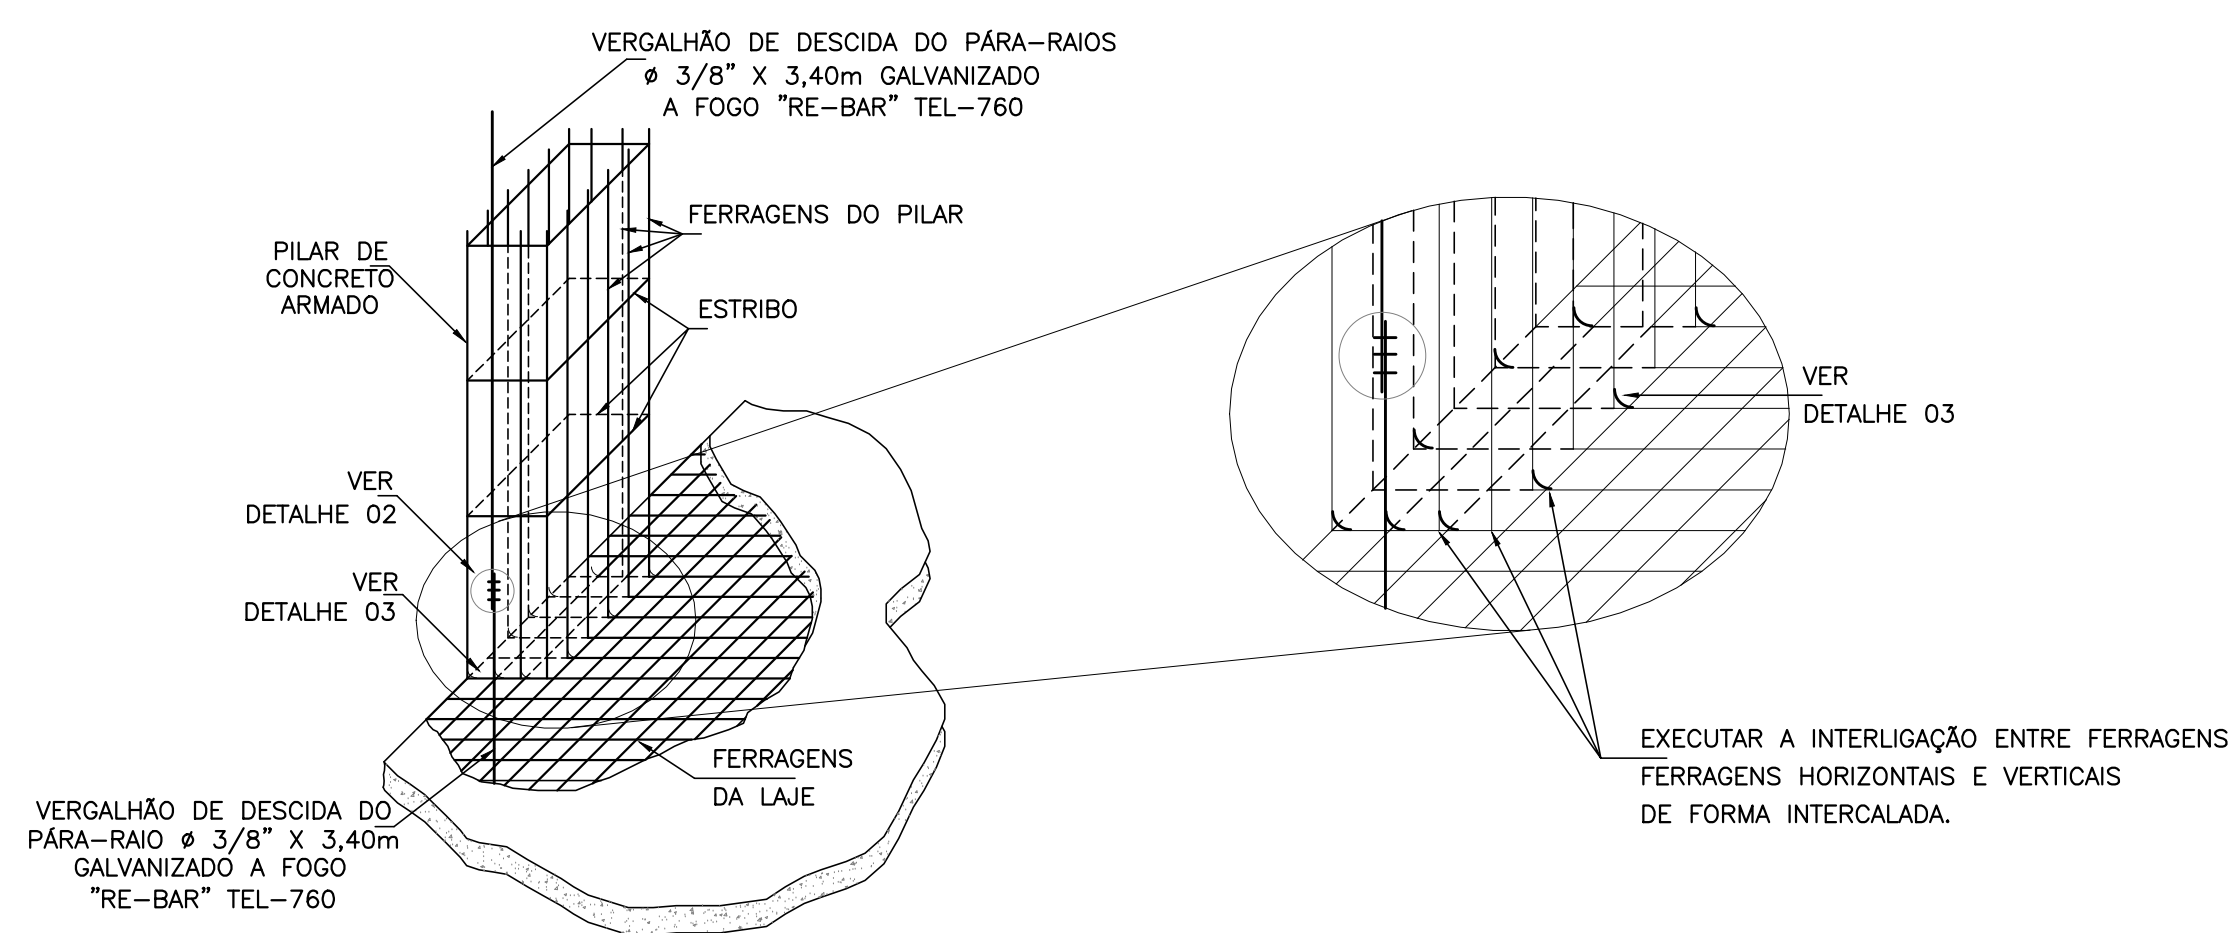


DETALHE 10
ENCONTRO DAS FERRAGENS DAS LAJES
COM AS FERRAGENS DOS PILARES
SEM ESCALA

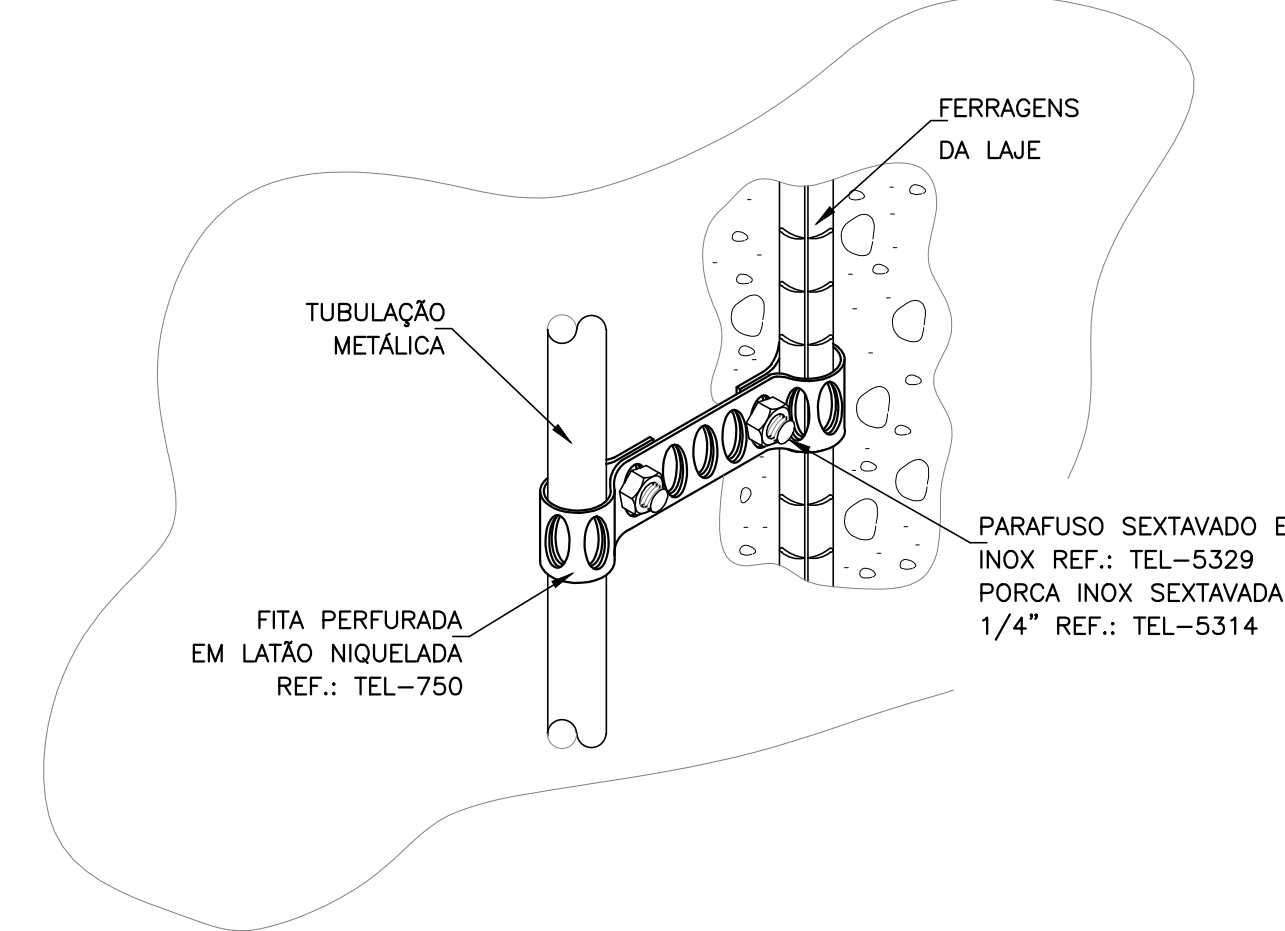


DETALHE 11
CONEXÃO DE TUBULAÇÕES
METÁLICAS COM AS FERRAGENS
SEM ESCALA

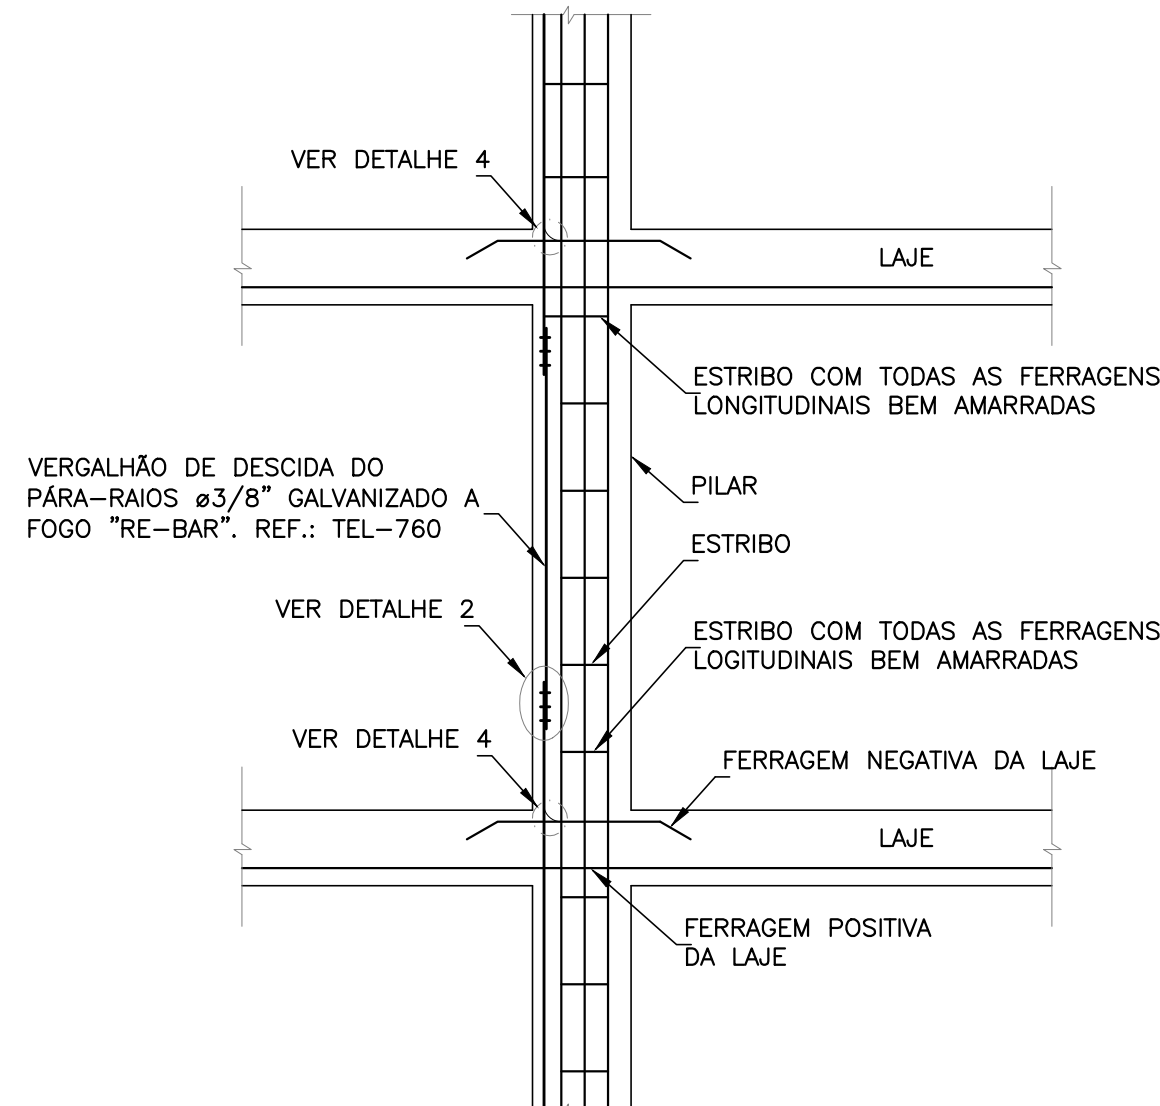

DETALHE 12
INTERLIGAÇÃO DAS "RE-BAR" PARA FUNDAÇÕES
SEM ESCALA

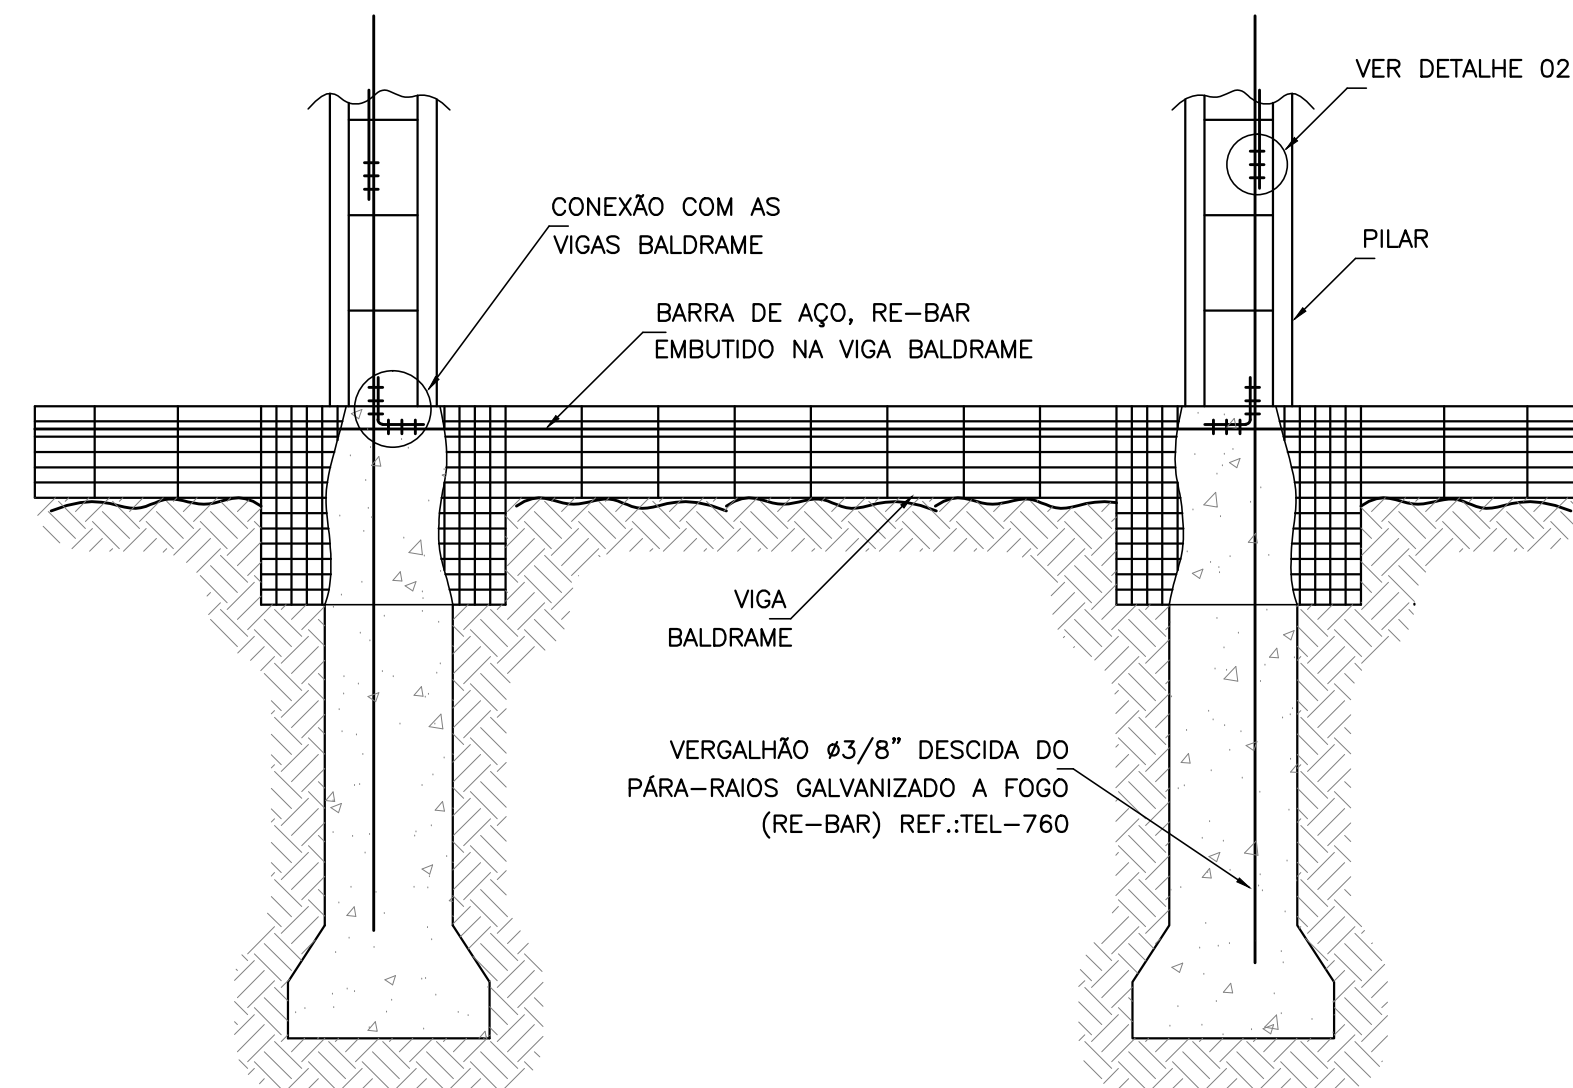

DETALHE 13
INTERLIGAÇÃO DAS "RE-BAR" PARA FUNDAÇÕES
SEM ESCALA

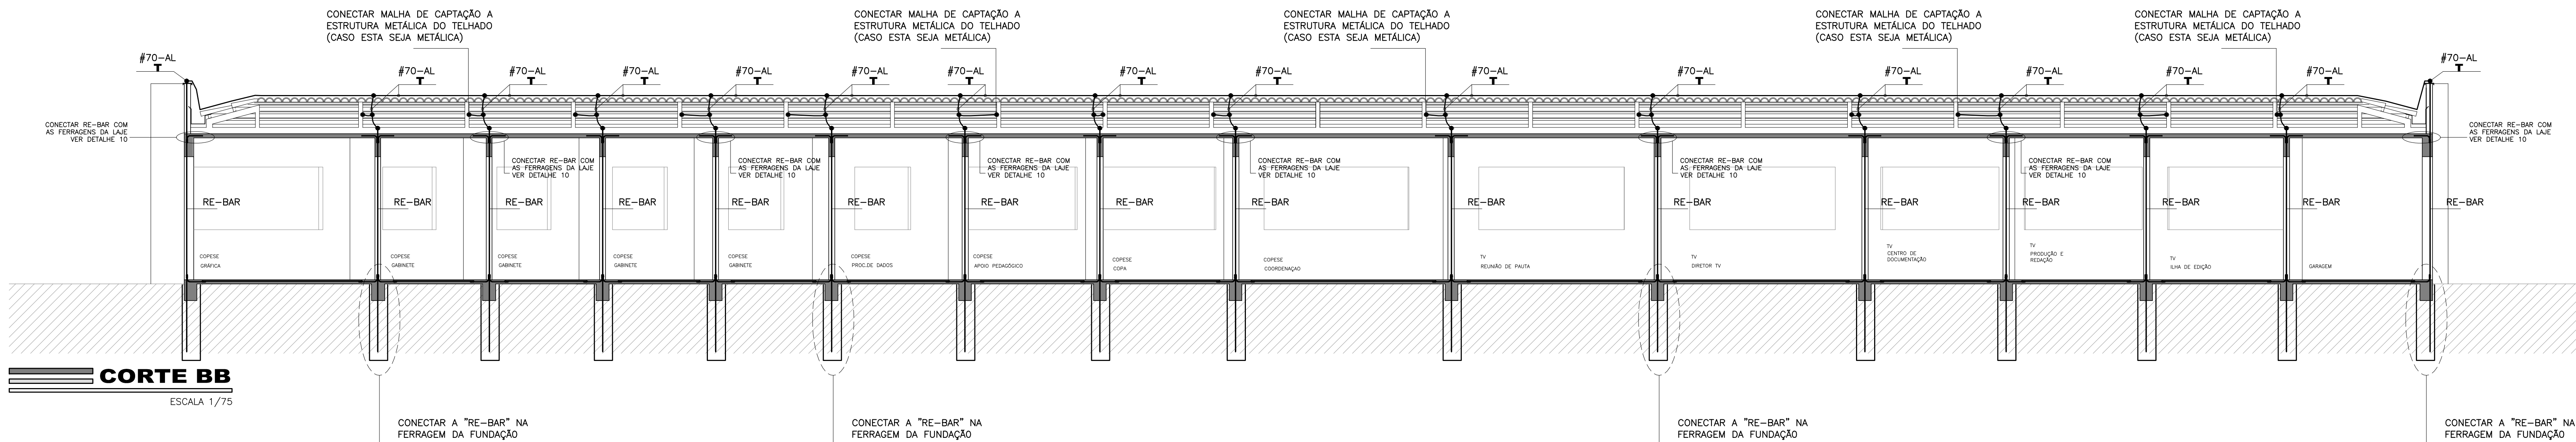

CORTE BB
ESCALA 1/75

CLIENTE: UNIVERSIDADE FEDERAL DO VALE DO JEQUITINHONHA E MUCURI		
OBRA: PRÉDIO COPESE / TV - CAMPUS JK		
RODOVA MG 367, KM583, 5000, ALTO DA JACUBA, DIAMANTINA, MG		
AUTOR: Magna		
RESPONSÁVEL TÉCNICO: ENG. FERNANDO CÉSAR RIBEIRO DE FARIA - CREA/MG 42.116		
COORDENADOR: TÉC. LUCIANO PEREIRA DAMASCENO - CREA/MG 97.669/TD		
PRODUÇÃO: TÉC. MARCOS FELIPE COELHO DE QUEIROZ		
PROJETO: SPDA		
SISTEMA DE PROTEÇÃO CONTRA DESCARGAS ATMOSFÉRICAS		
CONTEÚDO: PLANTA DO 1º PAVIMENTO, CORTE BB E DETALHES.		ESCALA: INDICADA
		DATA: MAR/2013
		FOLHA: 02 / 02
REVISÃO:	REVISÃO:	REVISÃO:
REVISÃO:	REVISÃO:	REVISÃO: