
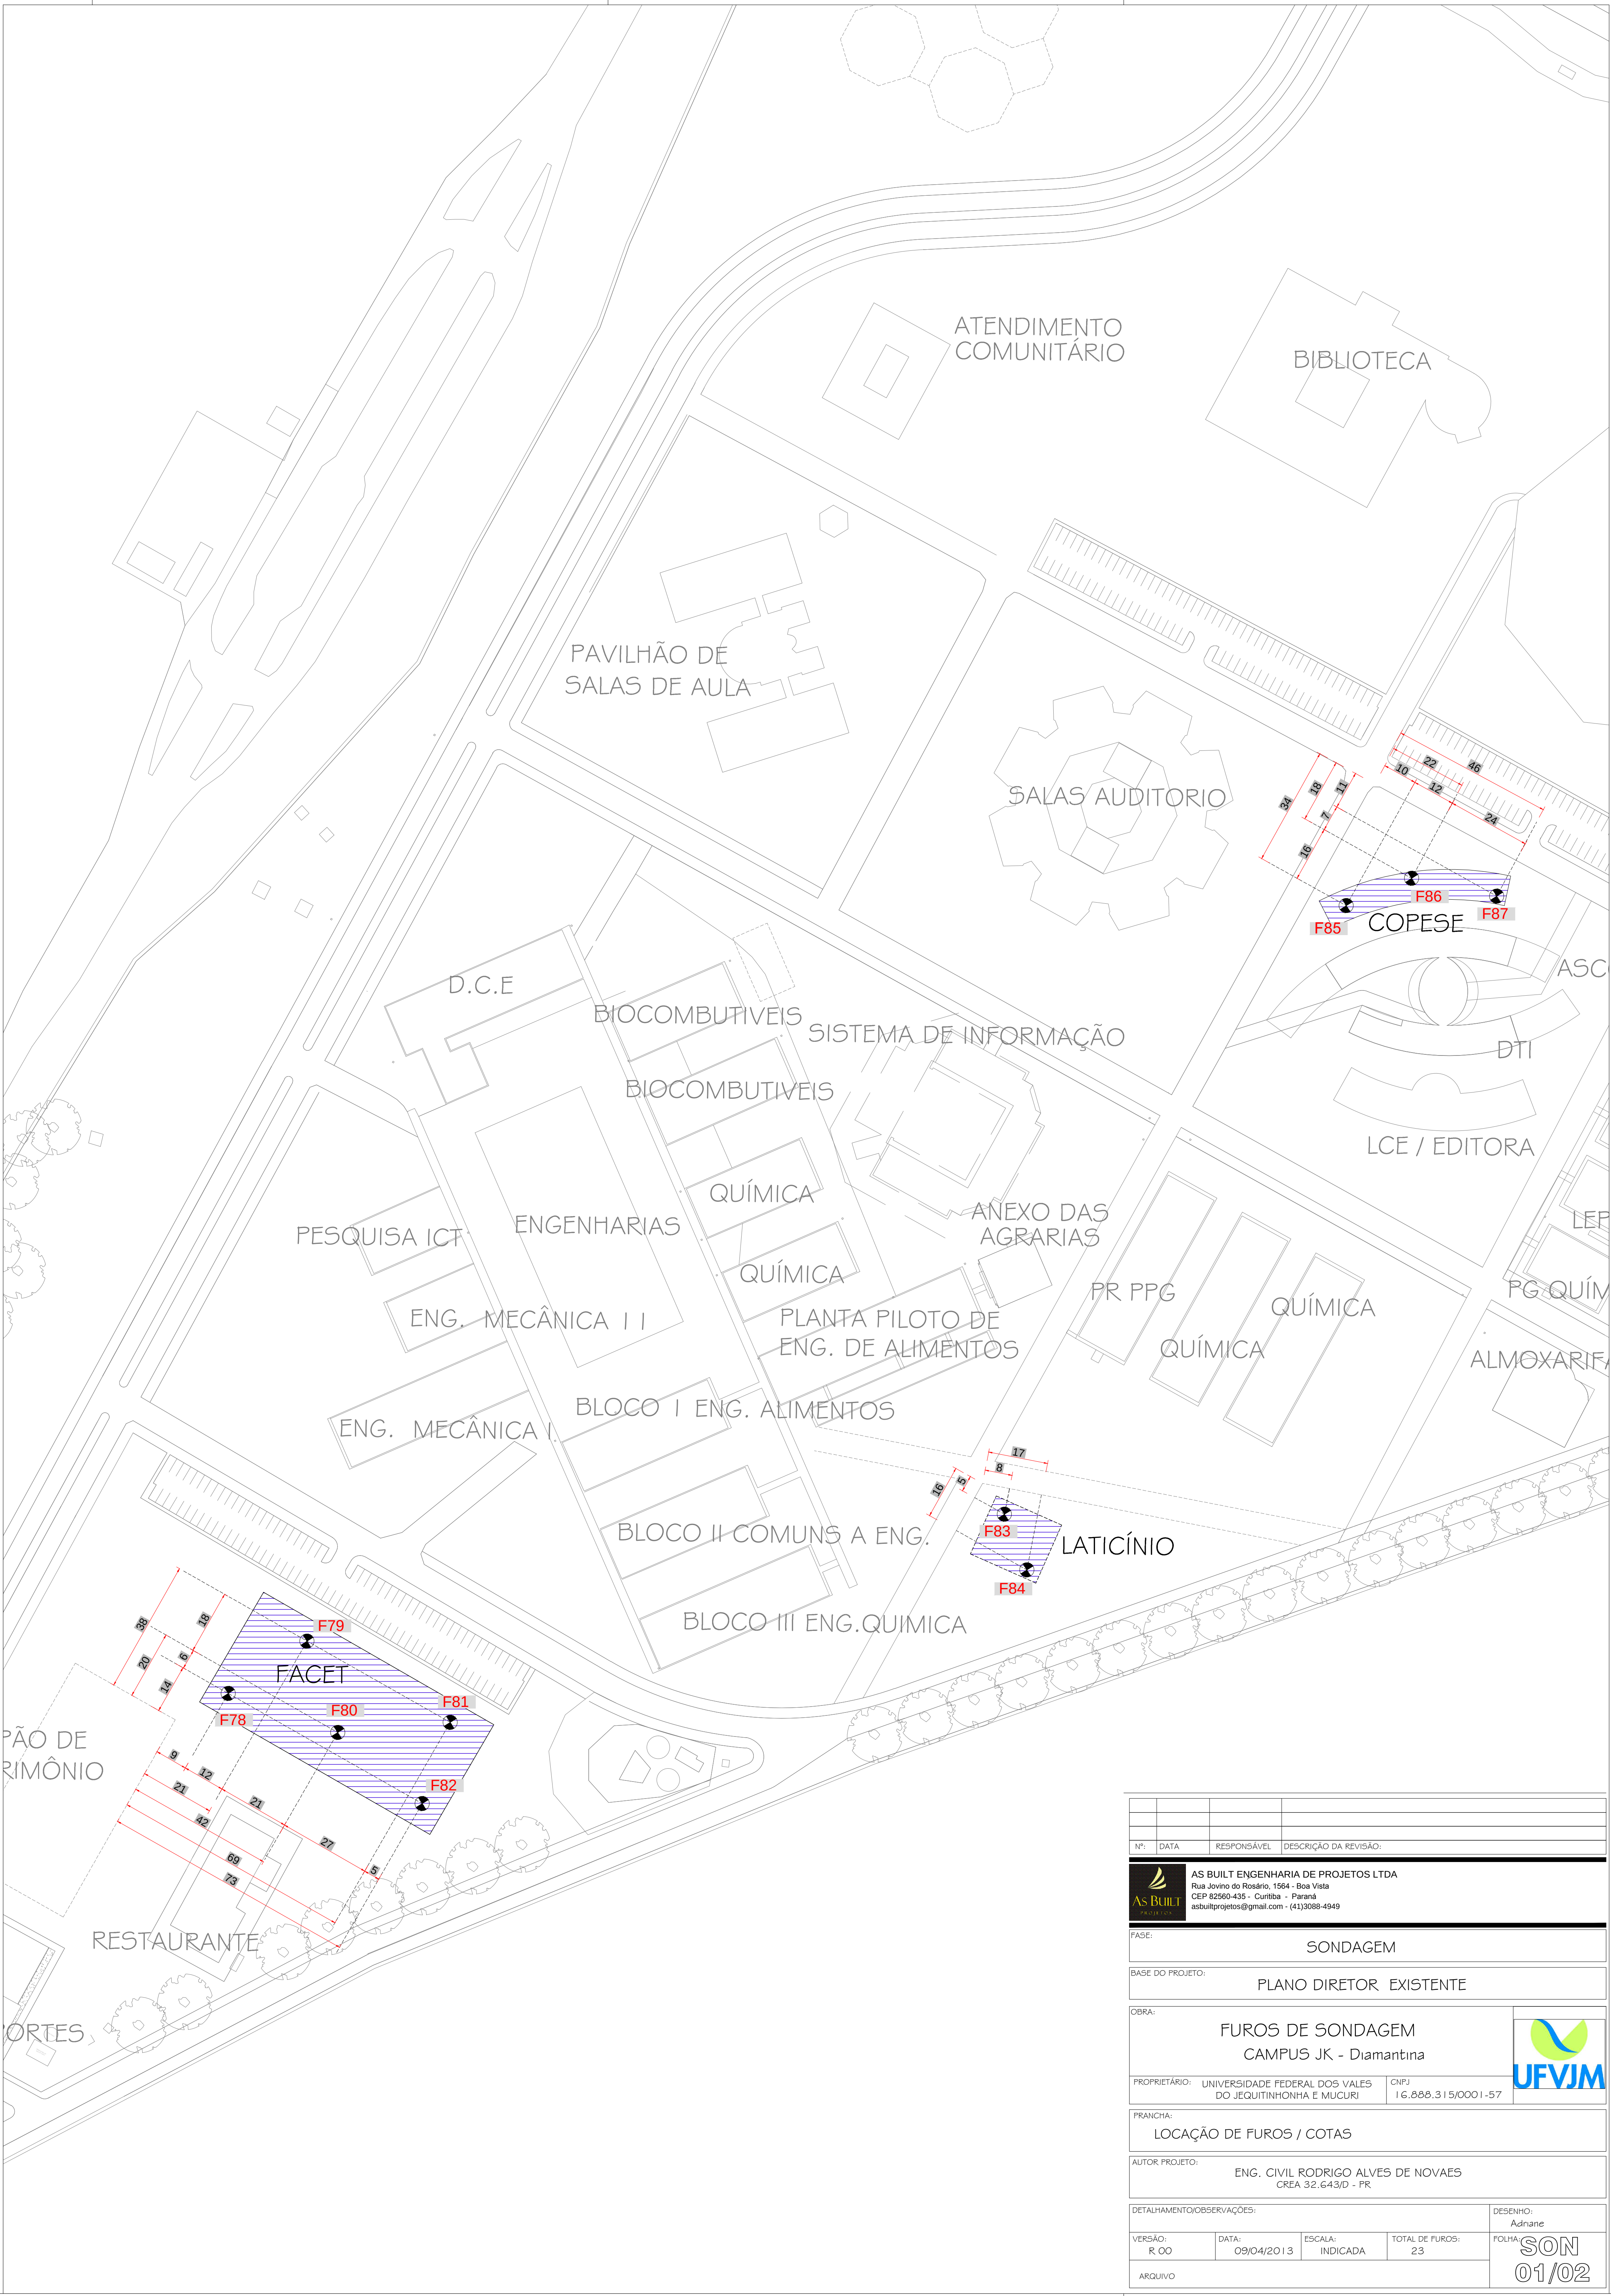


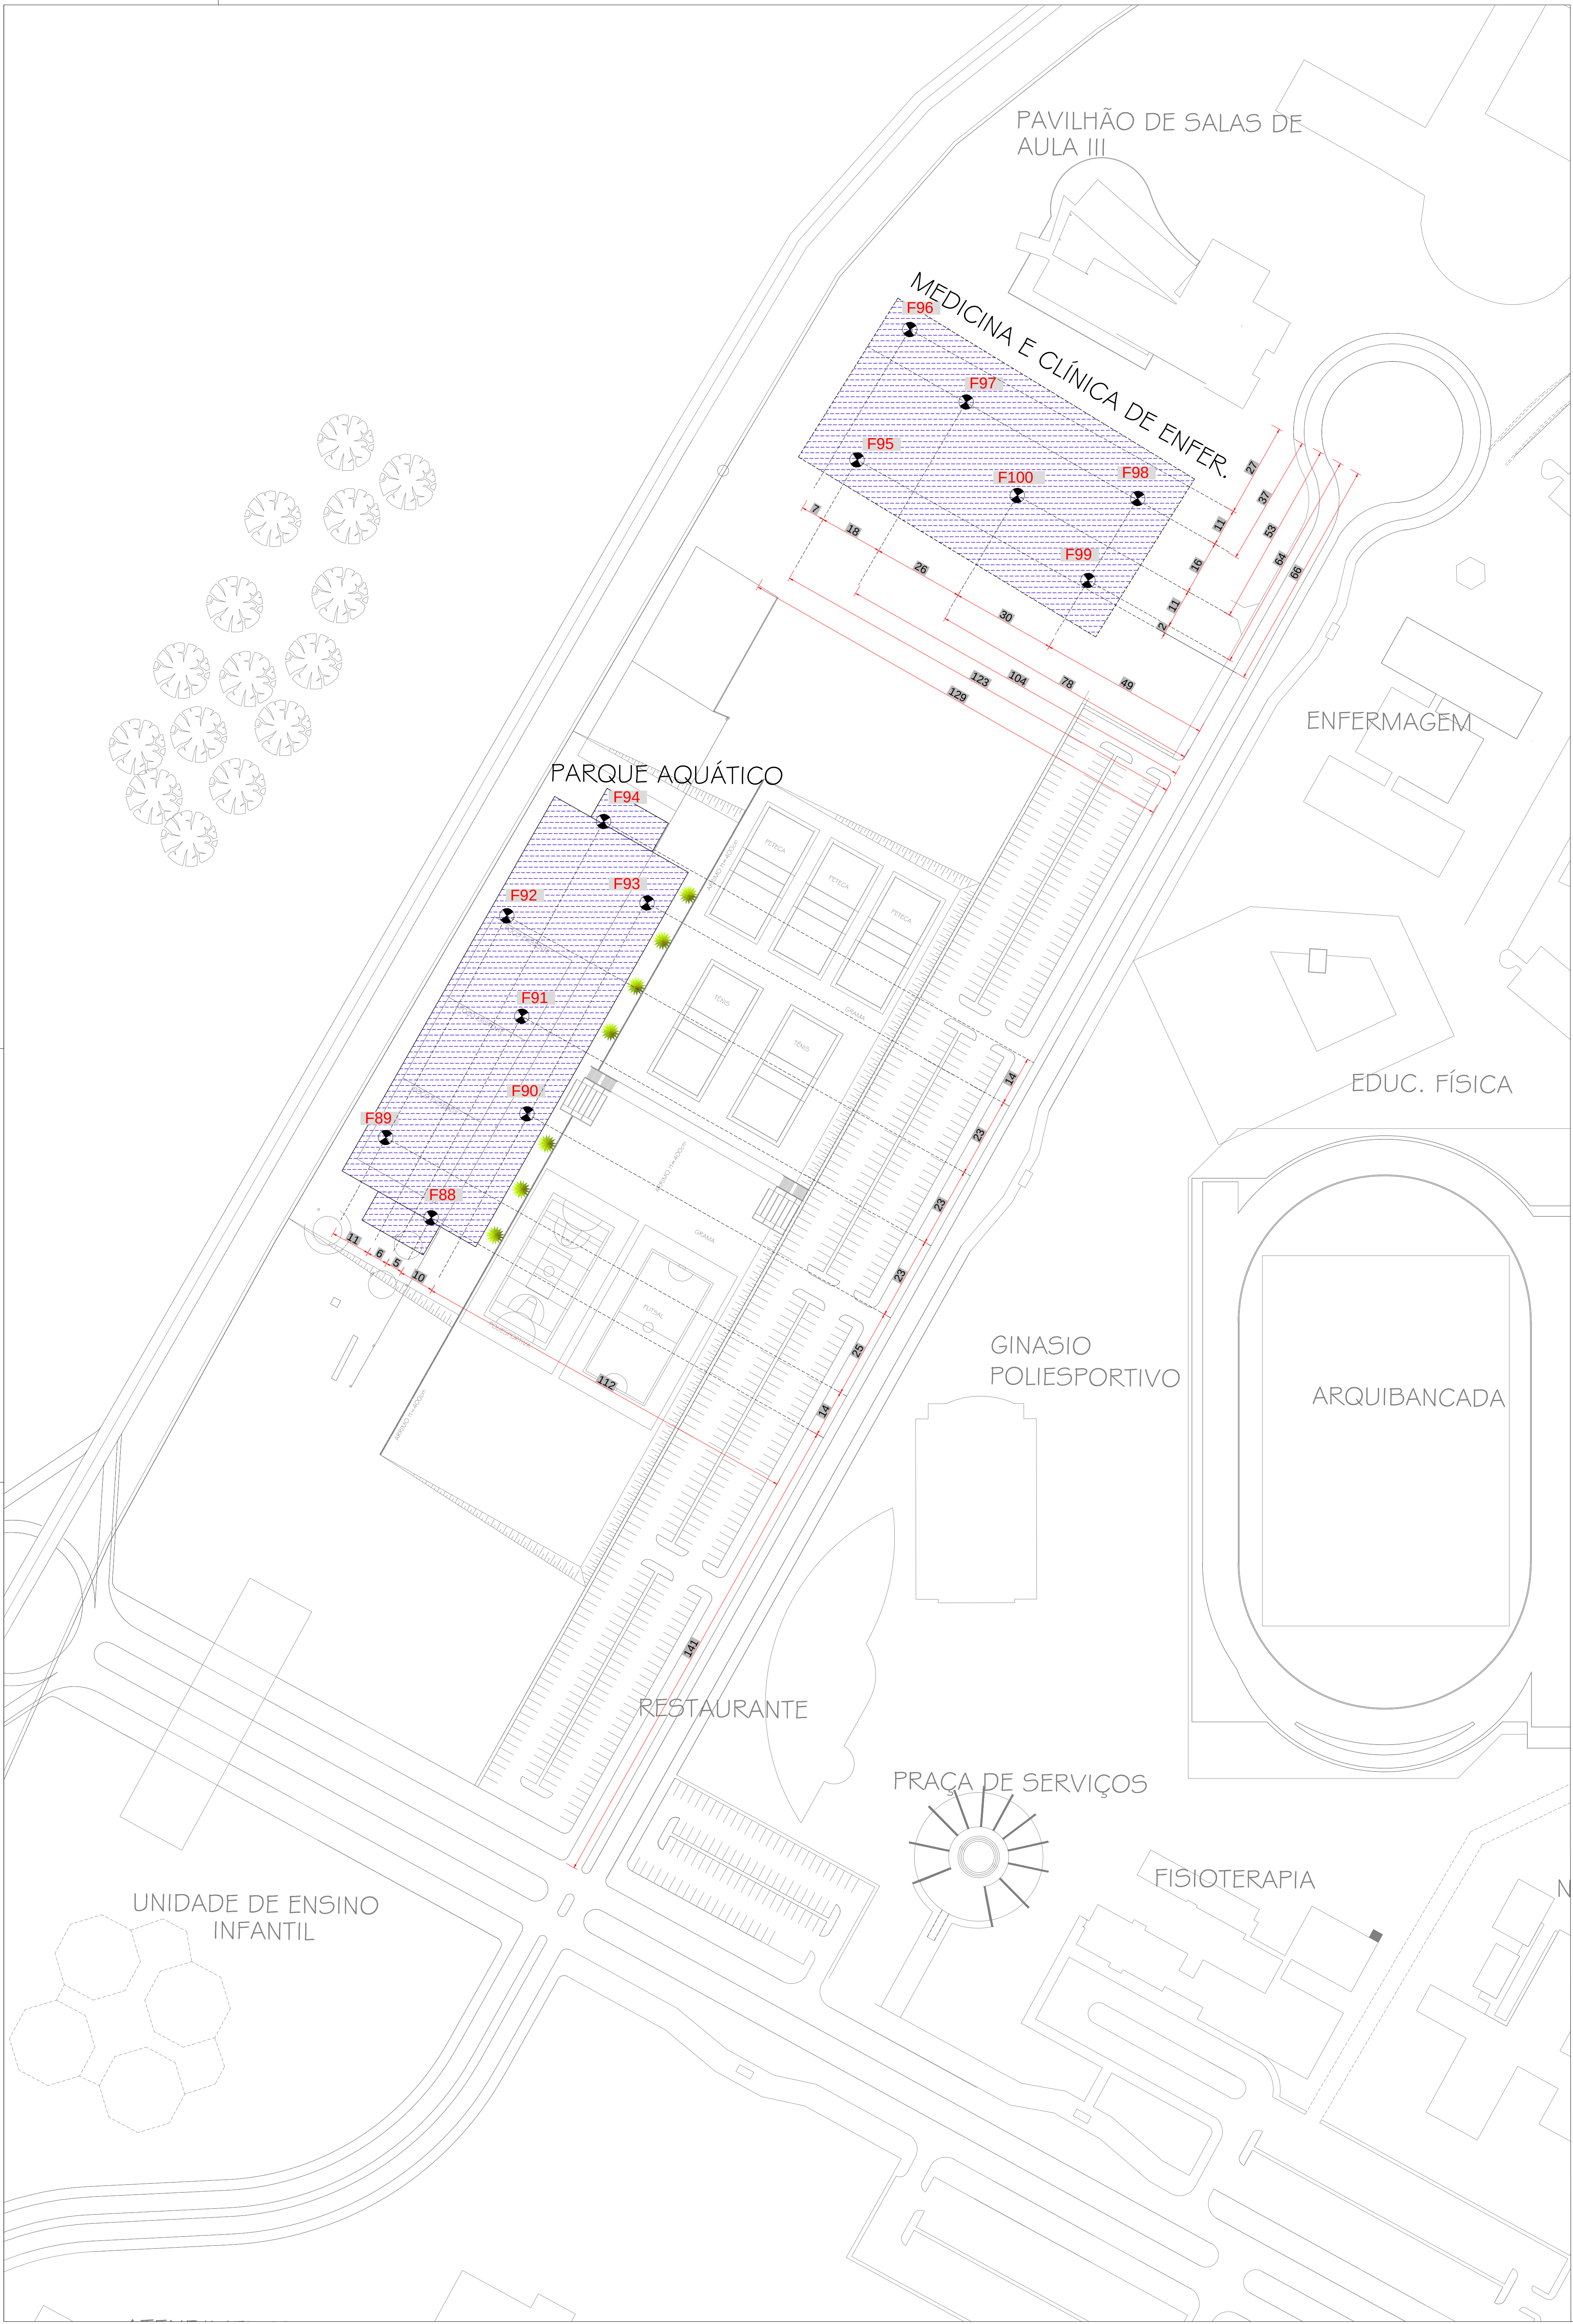

Nº				DATA	RESPONSÁVEL	DESCRIÇÃO DA REVISÃO
AS BUILT				AS BUILT ENGENHARIA DE PROJETOS LTDA Rua João de Deus, 1554 - Boa Vista CEP: 42550-435 - Curitiba - Paraná asbuiltprojetos@gmail.com - (41) 3088-4949		
FASE:				SONDAGEM		
BASE DO PROJETO:				PLANO DIRETOR EXISTENTE		
OBRA:				FUROS DE SONDAGEM CAMPUS JK - Diamantina		
PROPRIETÁRIO:				UNIVERSIDADE FEDERAL DOS VALES DO JEQUITINHONHA E MUCURI	CNPJ	16.888.315/0001-57
FRANQUIA:				LOCAÇÃO DE FUROS / COTAS		
AUTOR PROJETO:				ENG. CIVIL RODRIGO ALVES DE NOVAES CREA 32.643/D - PR		
DETALHAMENTO/OBSERVAÇÕES:				DESENHO: Adriane		
VERSÃO:	R.00	DATA:	09/04/2013	ESCALA:	INDICADA	TOTAL DE FUROS: 23
ARQUIVO				FOLHA: SON 01/02		