


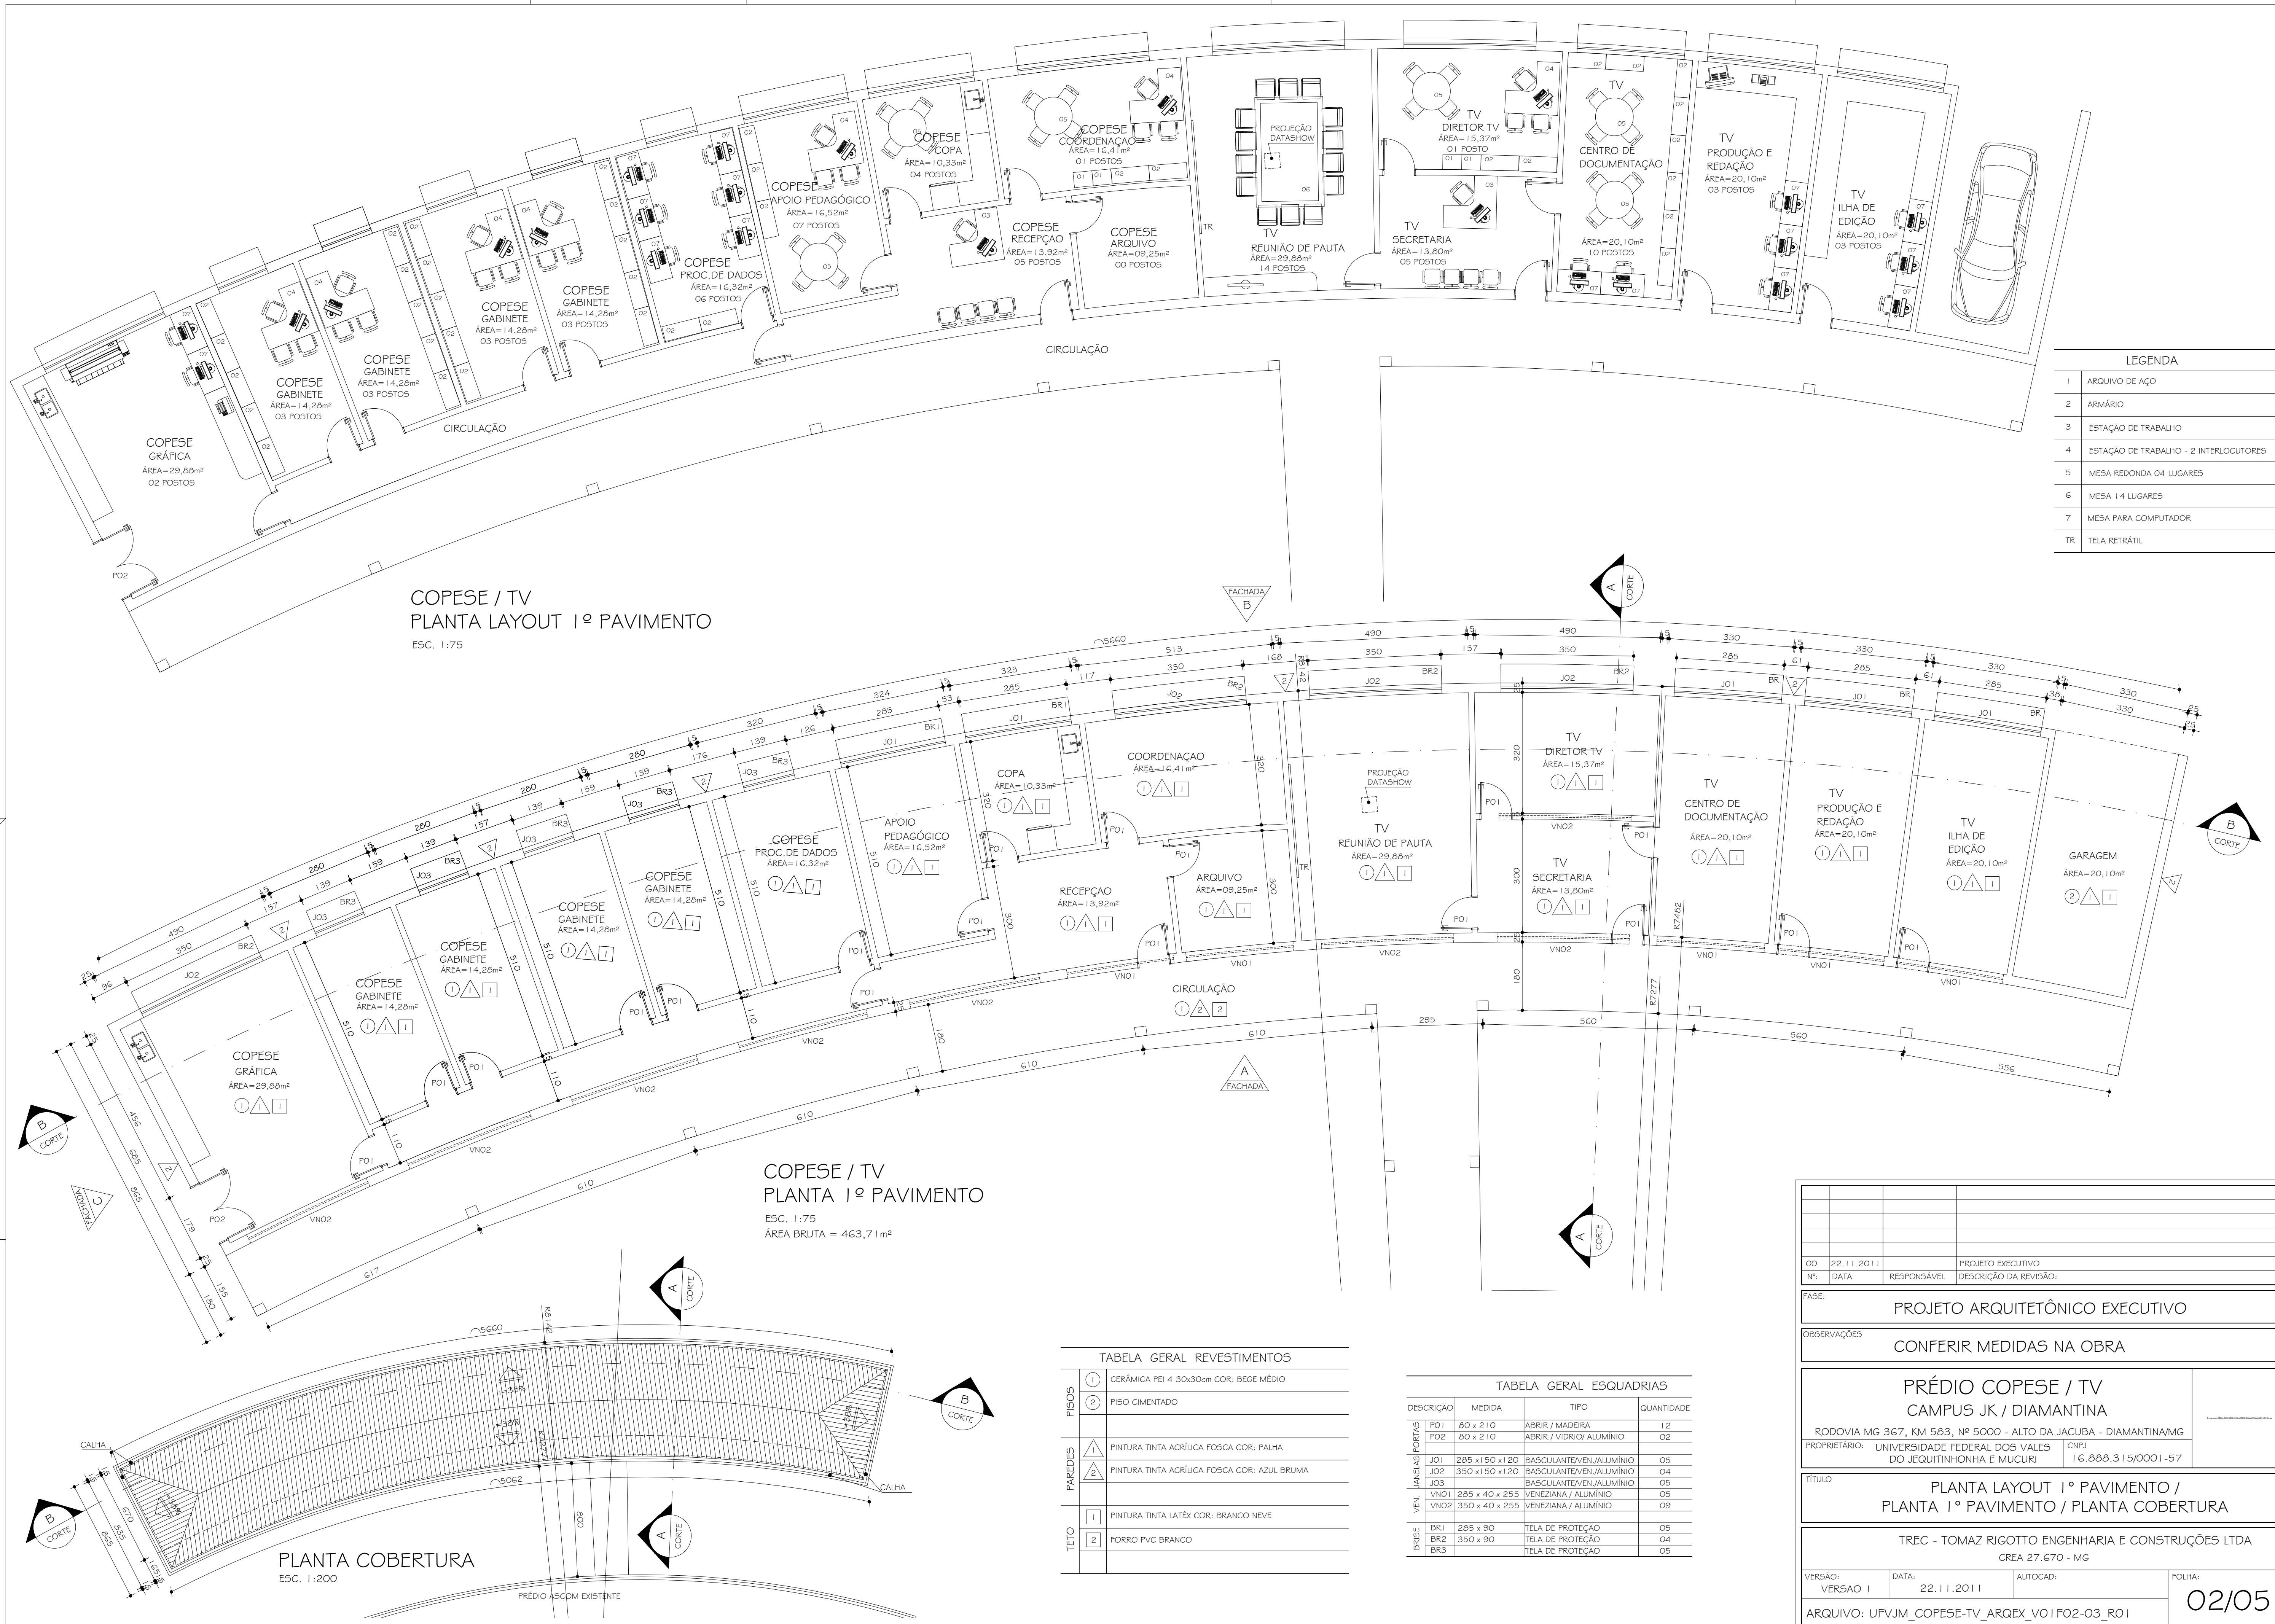

LEGENDA	
1	ARQUIVO DE AÇO
2	ARMÁRIO
3	ESTAÇÃO DE TRABALHO
4	ESTAÇÃO DE TRABALHO - 2 INTERLOCUTORES
5	MESA REDONDA 04 LUGARES
6	MESA 14 LUGARES
7	MESA PARA COMPUTADOR
TR	TELA RETRÁTIL

TABELA GERAL REVESTIMENTOS	
PISOS	
1	CERÂMICA PEI 4 30x30cm COR: BEGE MÉDIO
2	PISO CIMENTADO
PAREDES	
1	PINTURA TINTA ACRÍLICA FOSCA COR: PALHA
2	PINTURA TINTA ACRÍLICA FOSCA COR: AZUL BRUMA
TETO	
1	PINTURA TINTA LATÉX COR: BRANCO NEVE
2	FORRO PVC BRANCO

TABELA GERAL ESQUADRIAS			
DESCRIÇÃO	MEDIDA	TIPO	QUANTIDADE
PO1	80 x 210	ABRIR / MADEIRA	12
PO2	80 x 210	ABRIR / VIDRIO / ALUMÍNIO	02
JO1	285 x 150 x 120	BASCULANTE / VEN / ALUMÍNIO	05
JO2	350 x 150 x 120	BASCULANTE / VEN / ALUMÍNIO	04
JO3	285 x 150 x 120	BASCULANTE / VEN / ALUMÍNIO	05
VNO1	285 x 40 x 255	VENEZIANA / ALUMÍNIO	05
VNO2	350 x 40 x 255	VENEZIANA / ALUMÍNIO	09
BR1	285 x 90	TELA DE PROTEÇÃO	05
BR2	350 x 90	TELA DE PROTEÇÃO	04
BR3	350 x 90	TELA DE PROTEÇÃO	05

OO	22.11.2011	PROJETO EXECUTIVO
Nº	DATA	RESPONSÁVEL
FASE:		
PROJETO ARQUITETÔNICO EXECUTIVO		
OBSERVAÇÕES		
CONFERIR MEDIDAS NA OBRA		
PRÉDIO COPESE / TV		
CAMPUS JK / DIAMANTINA		
RODOVIA MG 367, KM 583, Nº 5000 - ALTO DA JACUBA - DIAMANTINA/MG		
PROPRIETÁRIO: UNIVERSIDADE FEDERAL DOS VALES DO JEQUITINHONHA E MUCURI		
CNPJ 16.888.315/0001-57		
TÍTULO		
PLANTA LAYOUT 1º PAVIMENTO /		
PLANTA 1º PAVIMENTO / PLANTA COBERTURA		
TREC - TOMAZ RIGOTTO ENGENHARIA E CONSTRUÇÕES LTDA		
CREA 27.670 - MG		
VERSÃO:	DATA:	AUTOCAD:
VERSÃO 1	22.11.2011	
ARQUIVO: UFVJM_COPESE-TV_ARQEX_VO1_F02-03_R01		
FOLHA:		
02/05		